


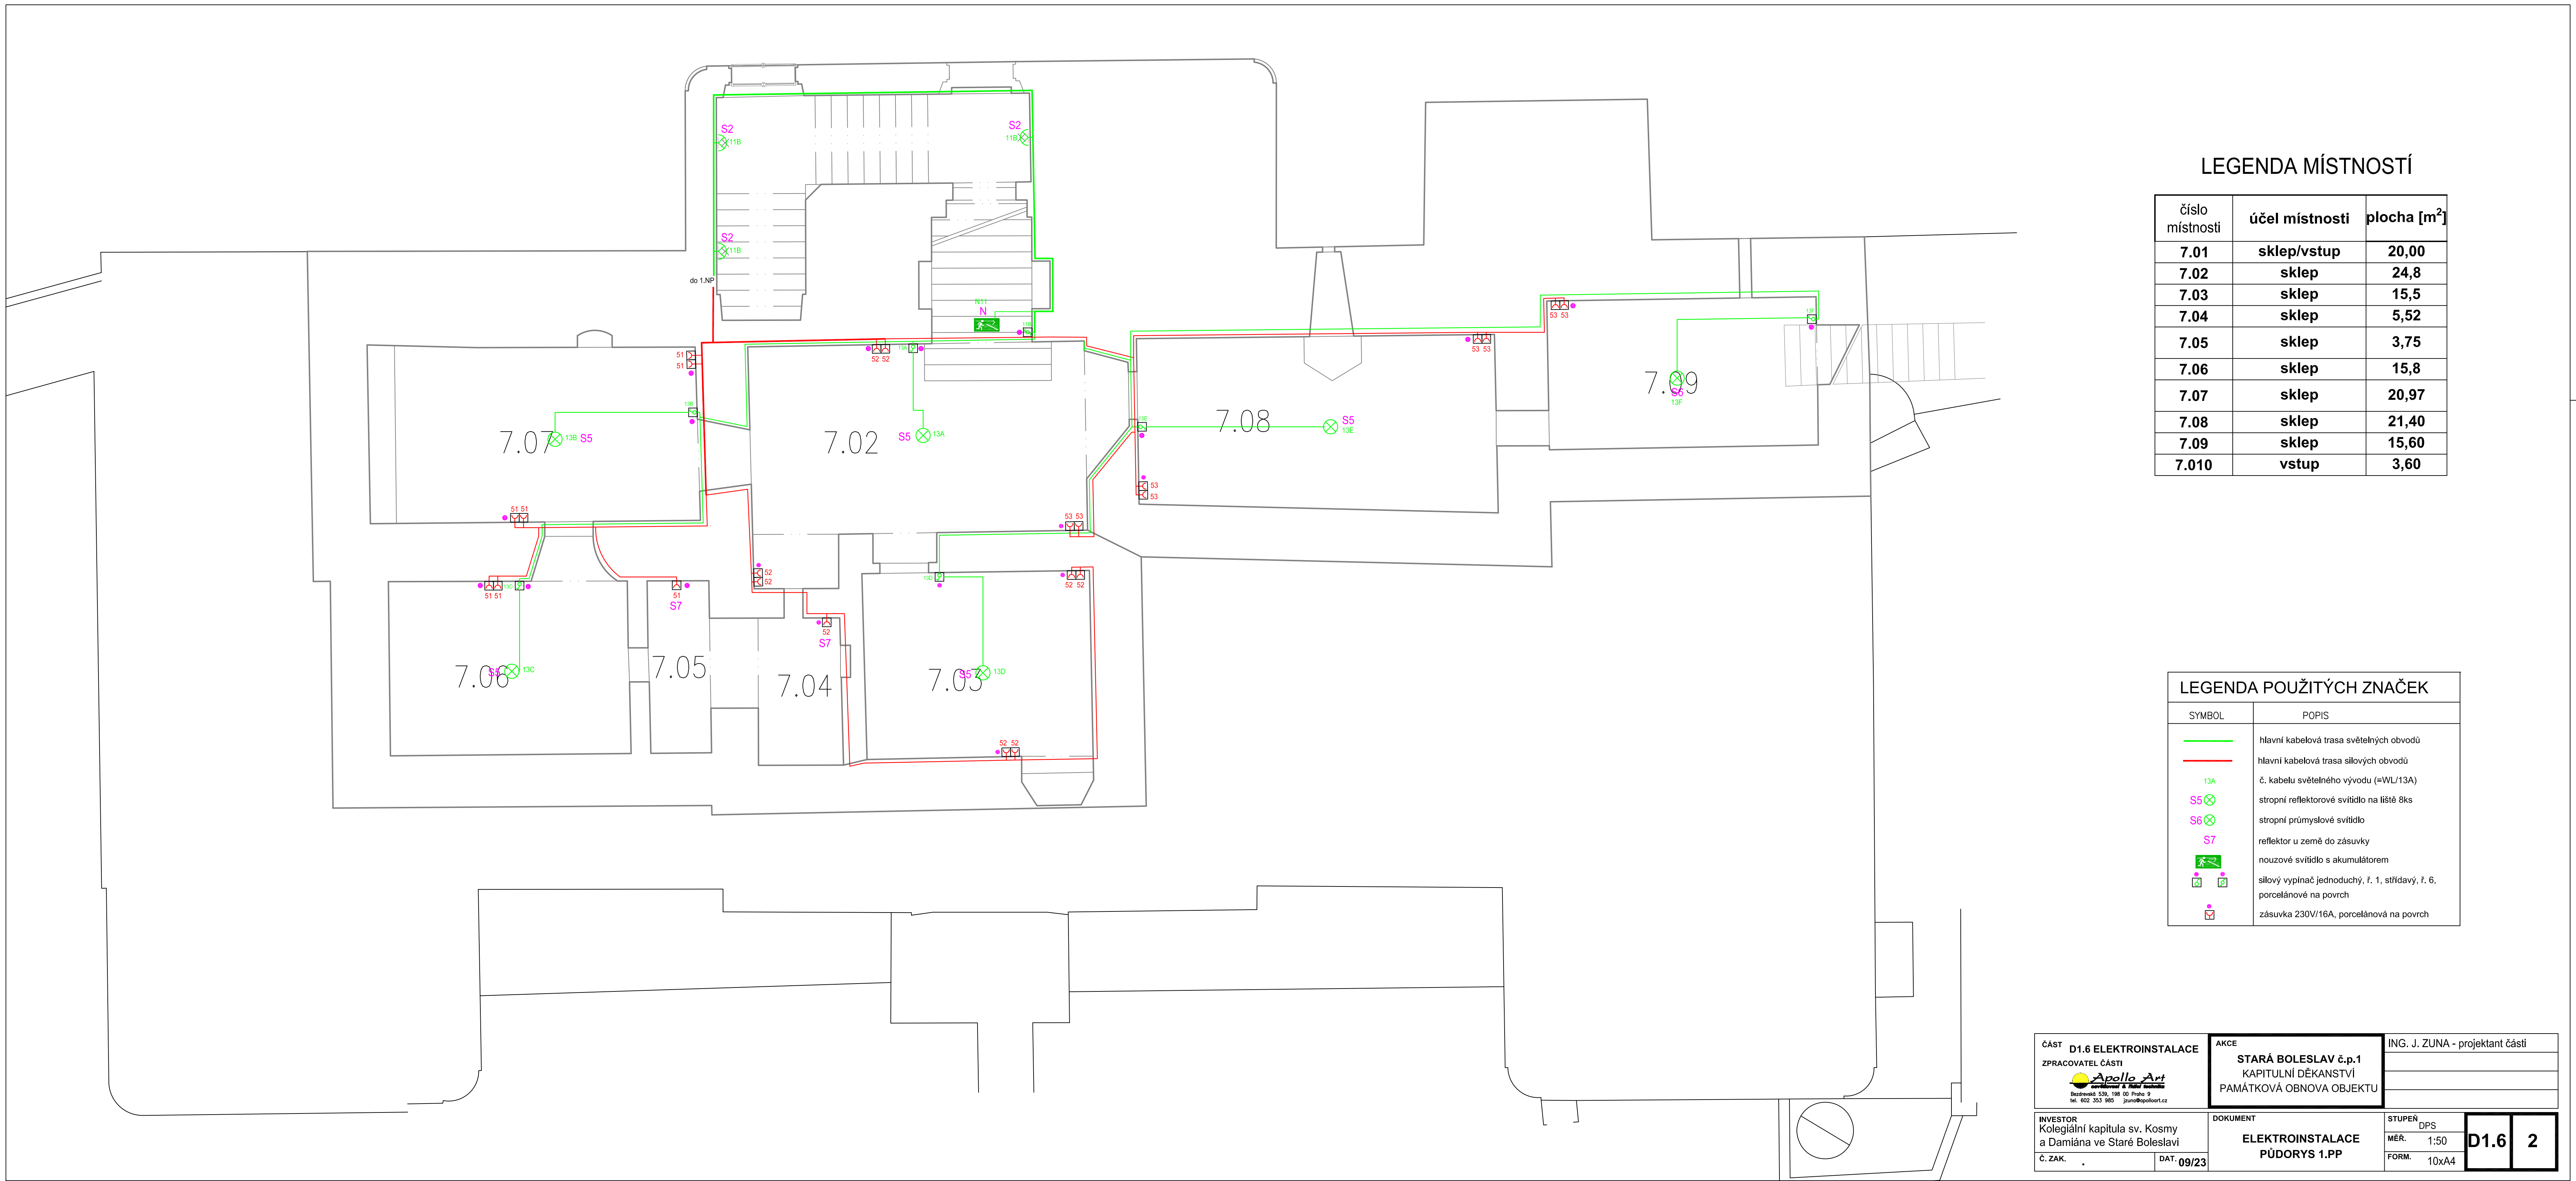

LEGENDA MÍSTNOSTÍ

číslo místnosti	účel místnosti	plocha [m ²]
7.01	sklep/vstup	20,00
7.02	sklep	24,8
7.03	sklep	15,5
7.04	sklep	5,52
7.05	sklep	3,75
7.06	sklep	15,8
7.07	sklep	20,97
7.08	sklep	21,40
7.09	sklep	15,60
7.010	vstup	3,60

LEGENDA POUŽITÝCH ZNAČEK

SYMBOL	POPIS
	hlavní kabelová trasa světelných obvodů
	hlavní kabelová trasa silových obvodů
	č. kabelu světelného vývodu (=WL/13A)
	stropní reflektorové svítidlo na liště 8ks
	stropní průmyslové svítidlo
	reflektor u země do zásuvky
	nouzové svítidlo s akumulátorem
	silový vypínač jednoduchý, ř. 1, střídavý, ř. 6, porcelánové na povrch
	zásuvka 230V/16A, porcelánová na povrch

ČÁST D1.6 ELEKTROINSTALACE ZPRACOVATEL ČÁSTI Bězdřevské 538, 158 00 Praha 9 tel. 602 353 985 jzuna@apolloart.cz		AKCE STARÁ BOLESLAV č.p.1 KAPITULNÍ DĚKANSTVÍ PAMÁTKOVÁ OBNOVA OBJEKTU	ING. J. ZUNA - projektant části		
INVESTOR Kolegiální kapitula sv. Kosmy a Damiána ve Staré Boleslavi		DOKUMENT ELEKTROINSTALACE PŮDORYS 1.PP	STUPEN DPS MÉR. 1:50 FORM. 10xA4	D1.6	2
Č. ZAK.	DAT 09/23				