


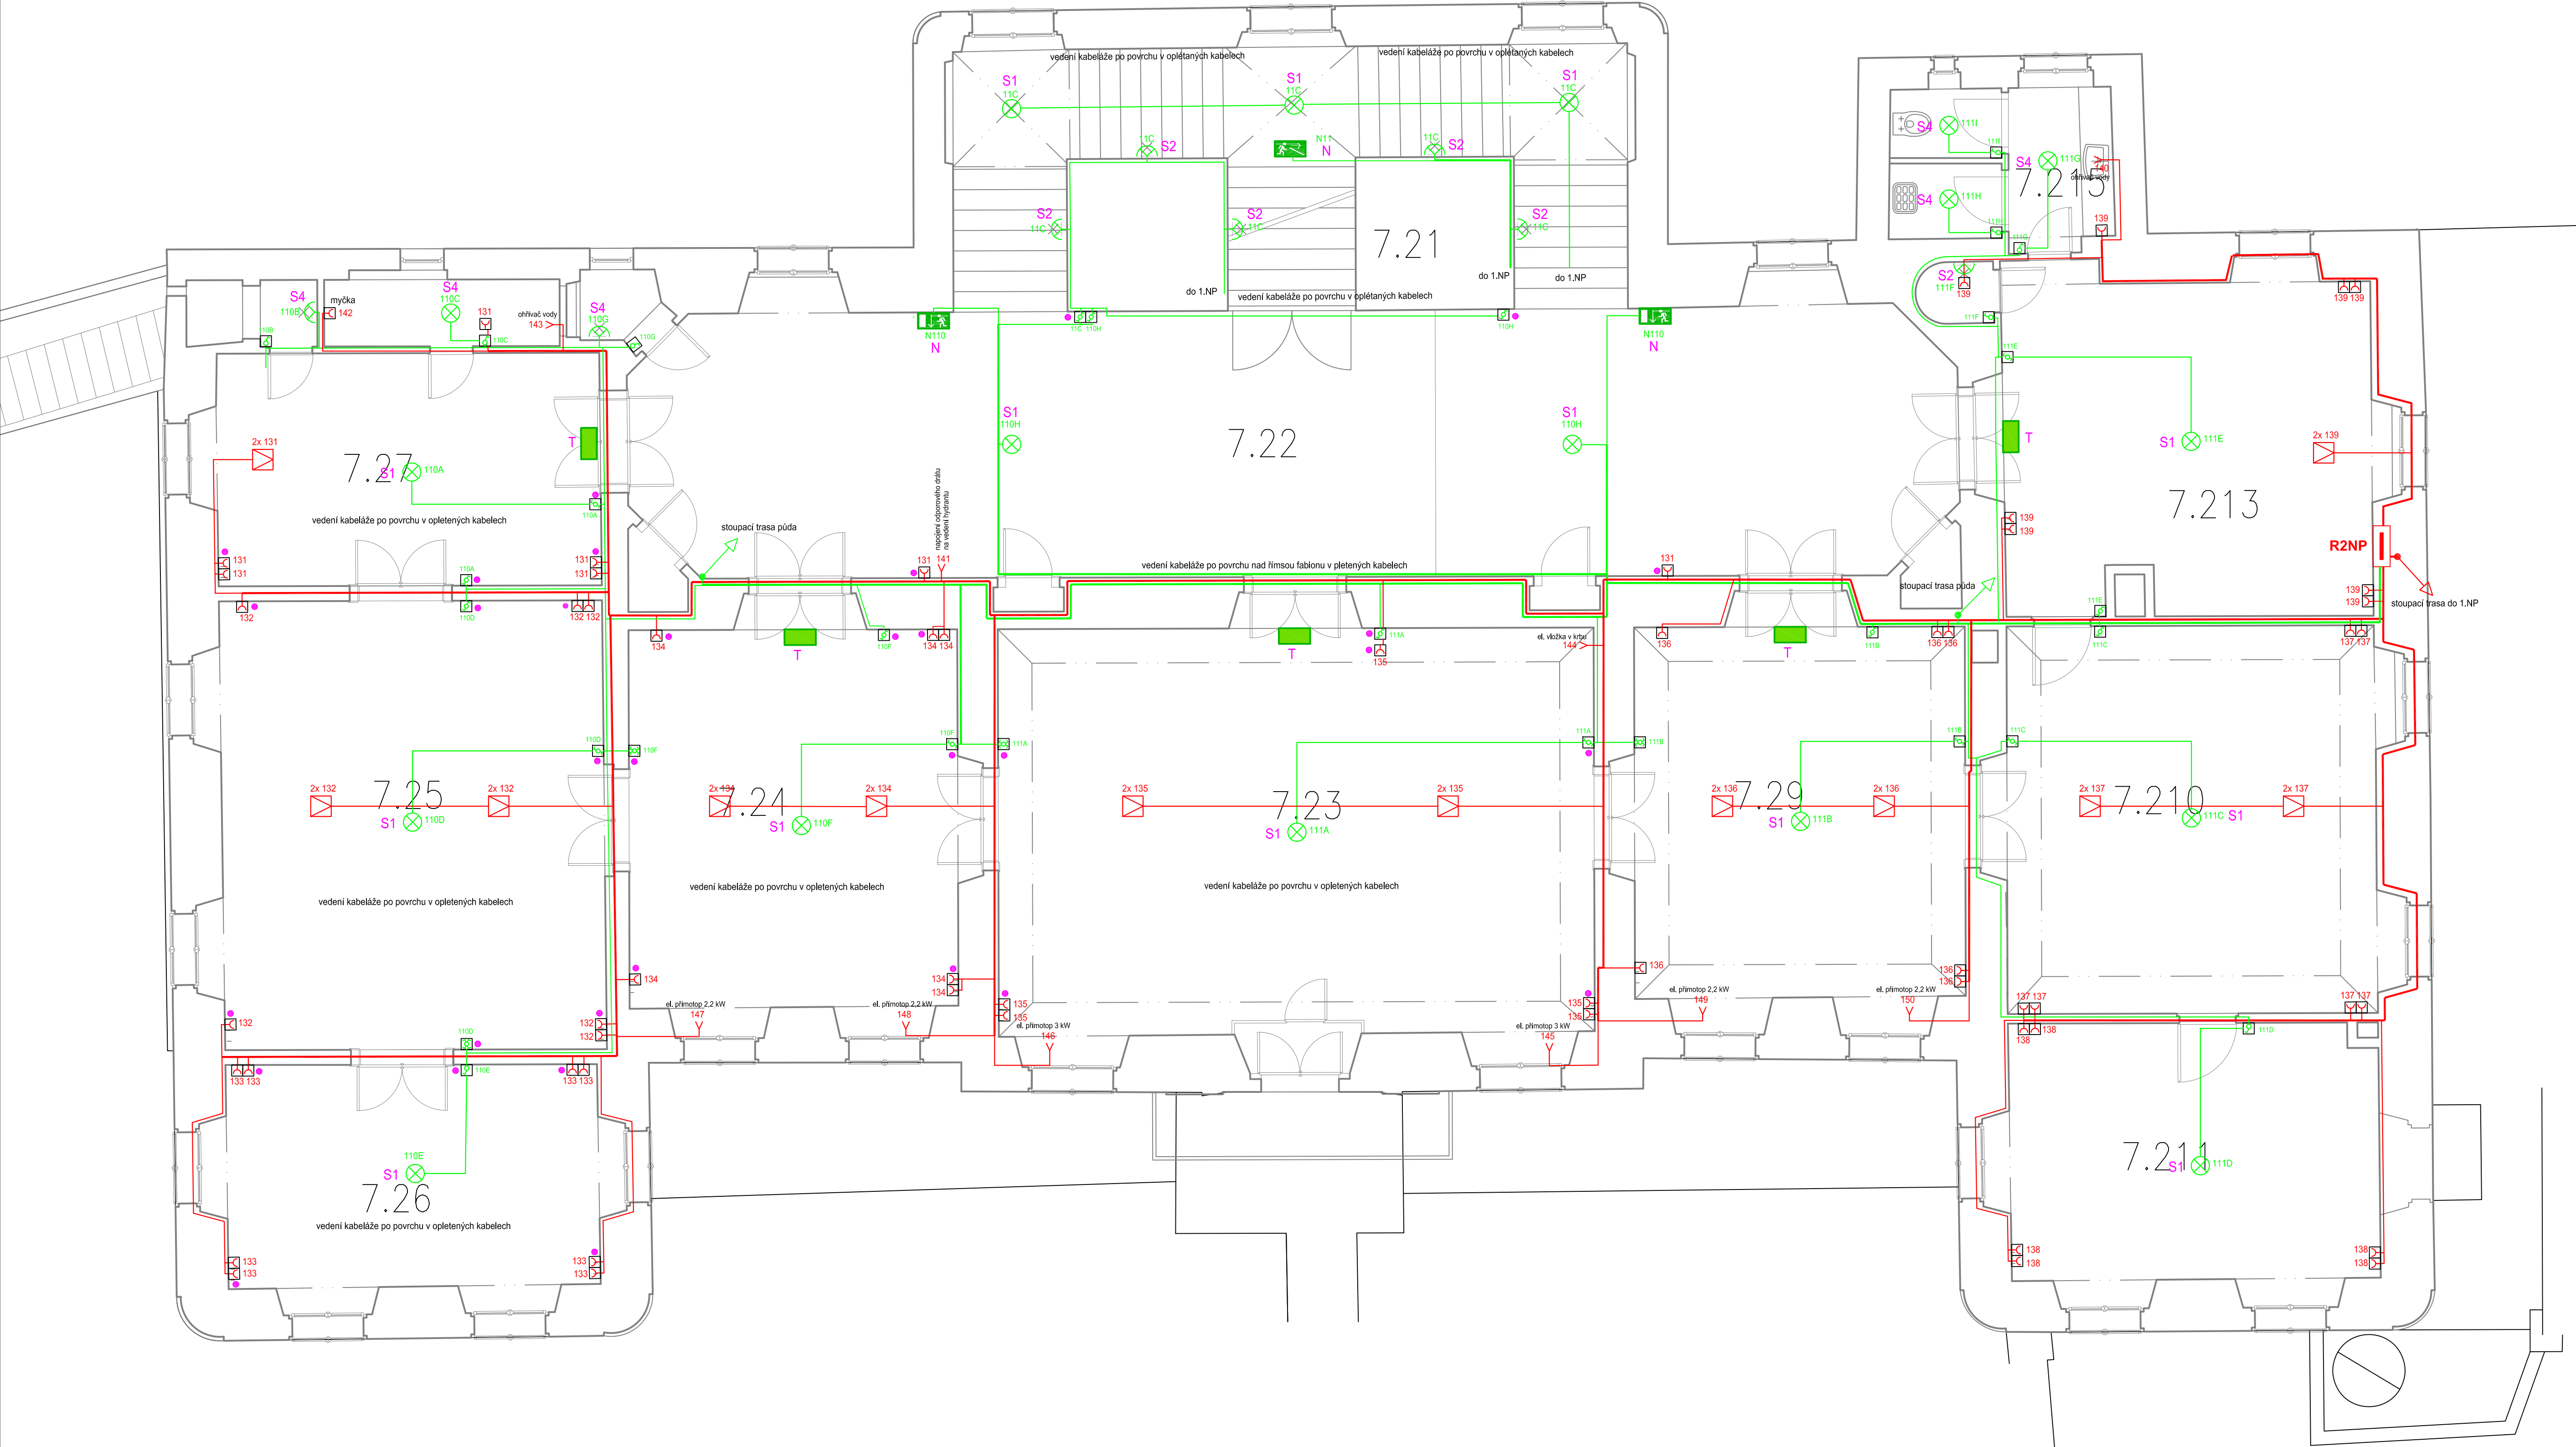

LEGENDA MÍSTNOSTÍ

číslo místnosti	účel místnosti	plocha [m²]
7.21	schodiště	30,20
7.22	chodba	75,20
7.23	expozice	45,50
7.24	expozice	20,84
7.25	expozice	27,60
7.26	expozice	14,80
7.27	expozice	19,75
7.28	sklad (2 místnosti)	5,1
7.29	expozice	27,67
7.30	sklad	0,9
7.210	expozice	32,80
7.211	expozice	21,80
7.212	sklad	1
7.213	expozice/hala	28,51
7.214	---	---
7.115	WC pohotovostní	7,41

LEGENDA POUŽITÝCH ZNAČEK

SYMBOL	POPIS
	hlavní kabelová trasa silových obvodů
	hlavní kabelová trasa světelných obvodů
	č. kabelu světelného vývodu (=WL/110A)
	č. kabelu silového vývodu/zásuvky (=WL/131)
	stropní, nástěnné svítidlo
	nástěnné svítidlo s čidlem, stropní svítidlo Osmont
	nástěnné svítidlo s čidlem, stropní svítidlo Osmont
	nástěnné svítidlo s čidlem, stropní svítidlo Osmont
	nouzové svítidlo s akumulátorem
	tabulka se směrem úniku
	zásuvka 230V / 16A, porcelánová zapuštěná
	podlahová krabice obsahující 2x zásuvku 230V
	1f. vývod silnoproud, vývod pro LED osv. zrcadla
	silový vypínač jednoduchý, ř. 1, sériový ř. 5
	porcelánové zapuštěné
	silový vypínač střídkavý, ř. 6, klízkový ř. 7
	porcelánové zapuštěné
	vypínače a zásuvky porcelánové na povrch stěny
	silový patrový rozváděč

ČÁST D1.6 ELEKTROINSTALACE

ZPRACOVATEL ČÁSTI

Apollo Art
Březová 538, 158 00 Praha 5
tel. 602 353 985 jzuna@apolloart.cz

AKCE

STARÁ BOLESLAV č.p.1

KAPITULNÍ DÉKANSTVÍ

PAMÁTKOVÁ OBNOVA OBJEKTU

ING. J. ZUNA - projektant části

INVESTOR

Kolegiální kapitula sv. Kosmy

a Damiana ve Staré Boleslavi

Č. ZAK.

DOKUMENT

ELEKTROINSTALACE

PŮDORYS 2.NP

DAT 09/23

STUPER

DPS

MÉR. 1:50

FORM. 10xA4

D1.6

4