


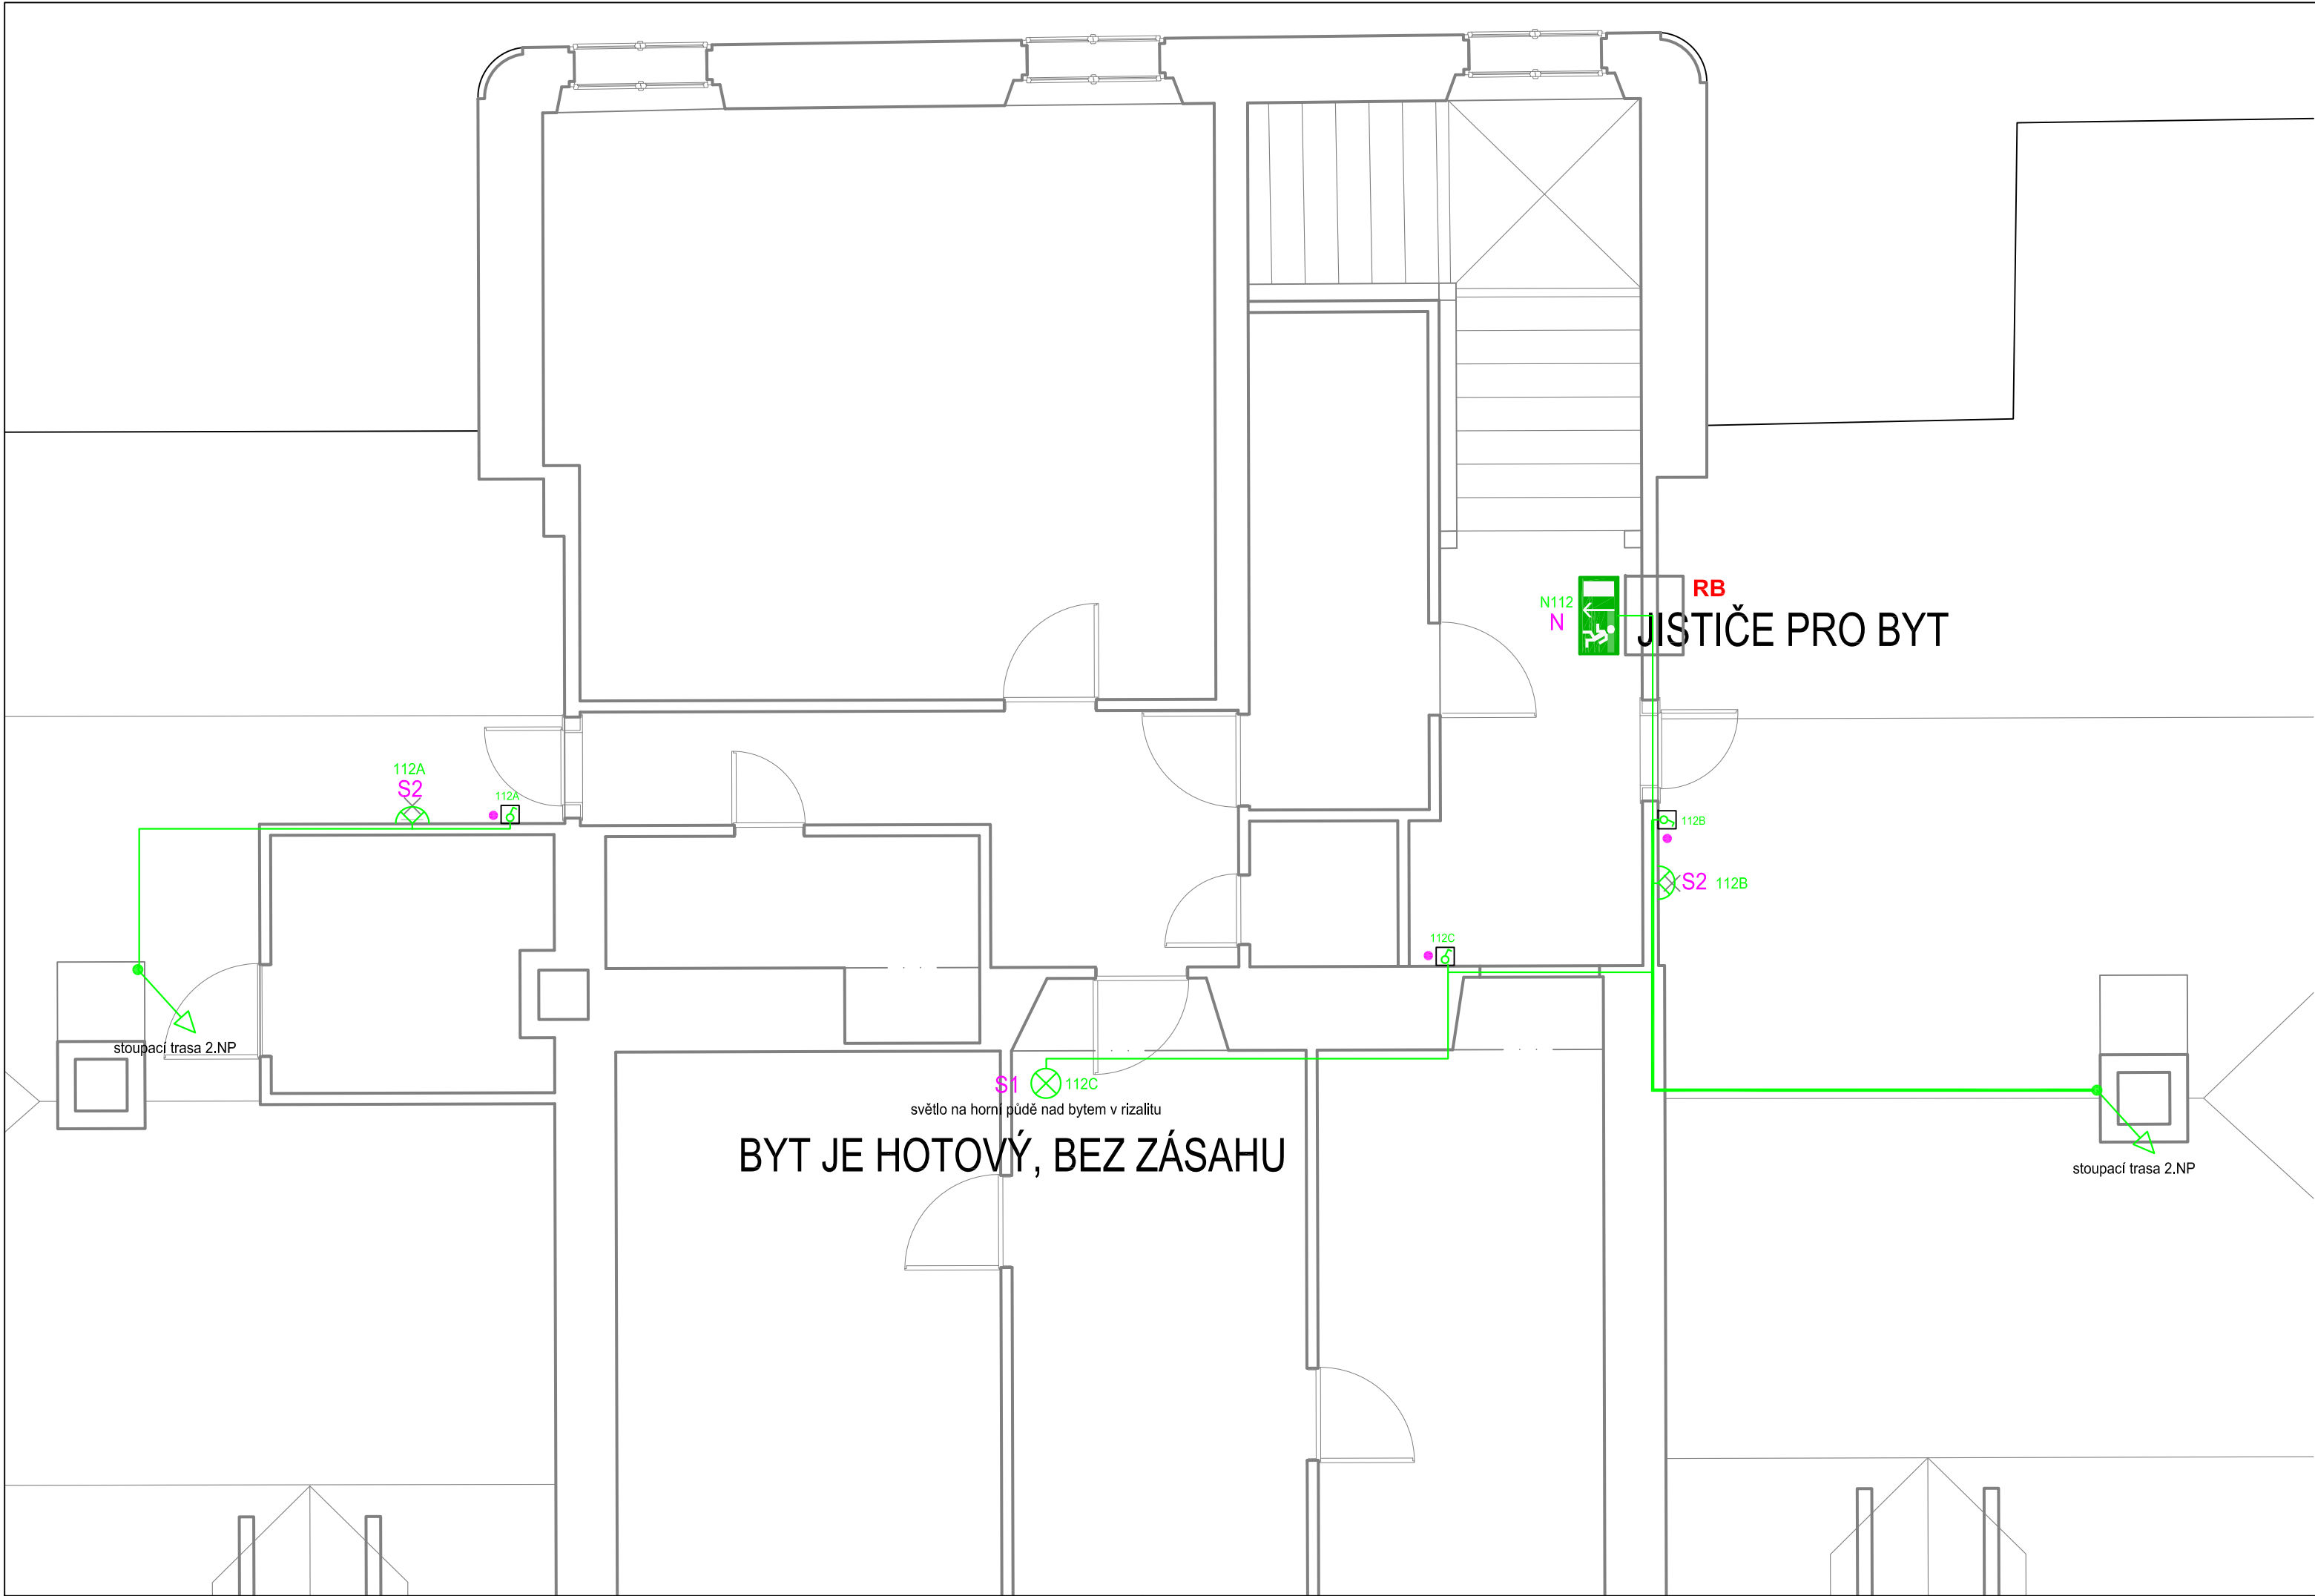

LEGENDA POUŽITÝCH ZNAČEK	
SYMBOL	POPIS
	hlavní kabelová trasa světelných obvodů
	č. kabelu světelného vývodu (=WL/112A)
	stropní, nástěnné svítidlo
	nouzové svítidlo s akumulátorem
	silový vypínač jednoduchý, ř. 1

ČÁST D1.6 ELEKTROINSTALACE ZPRACOVATEL ČÁSTI  Bezdravské 539, 198 00 Praha 9 tel. 602 353 985 jzuna@apolloart.cz	AKCE STARÁ BOLESLAV č.p.1 KAPITULNÍ DĚKANSTVÍ PAMÁTKOVÁ OBNOVA OBJEKTU	ING. J. ZUNA - projektant části			
INVESTOR Kolegiální kapitula sv. Kosmy a Damiána ve Staré Boleslavi Č. ZAK. . DAT. 09/23	DOKUMENT ELEKTROINSTALACE PŮDORYS 3.NP	STUPEŇ DPS	D1.6	5	
		MĚŘ. 1:50			
		FORM. 3xA4			