


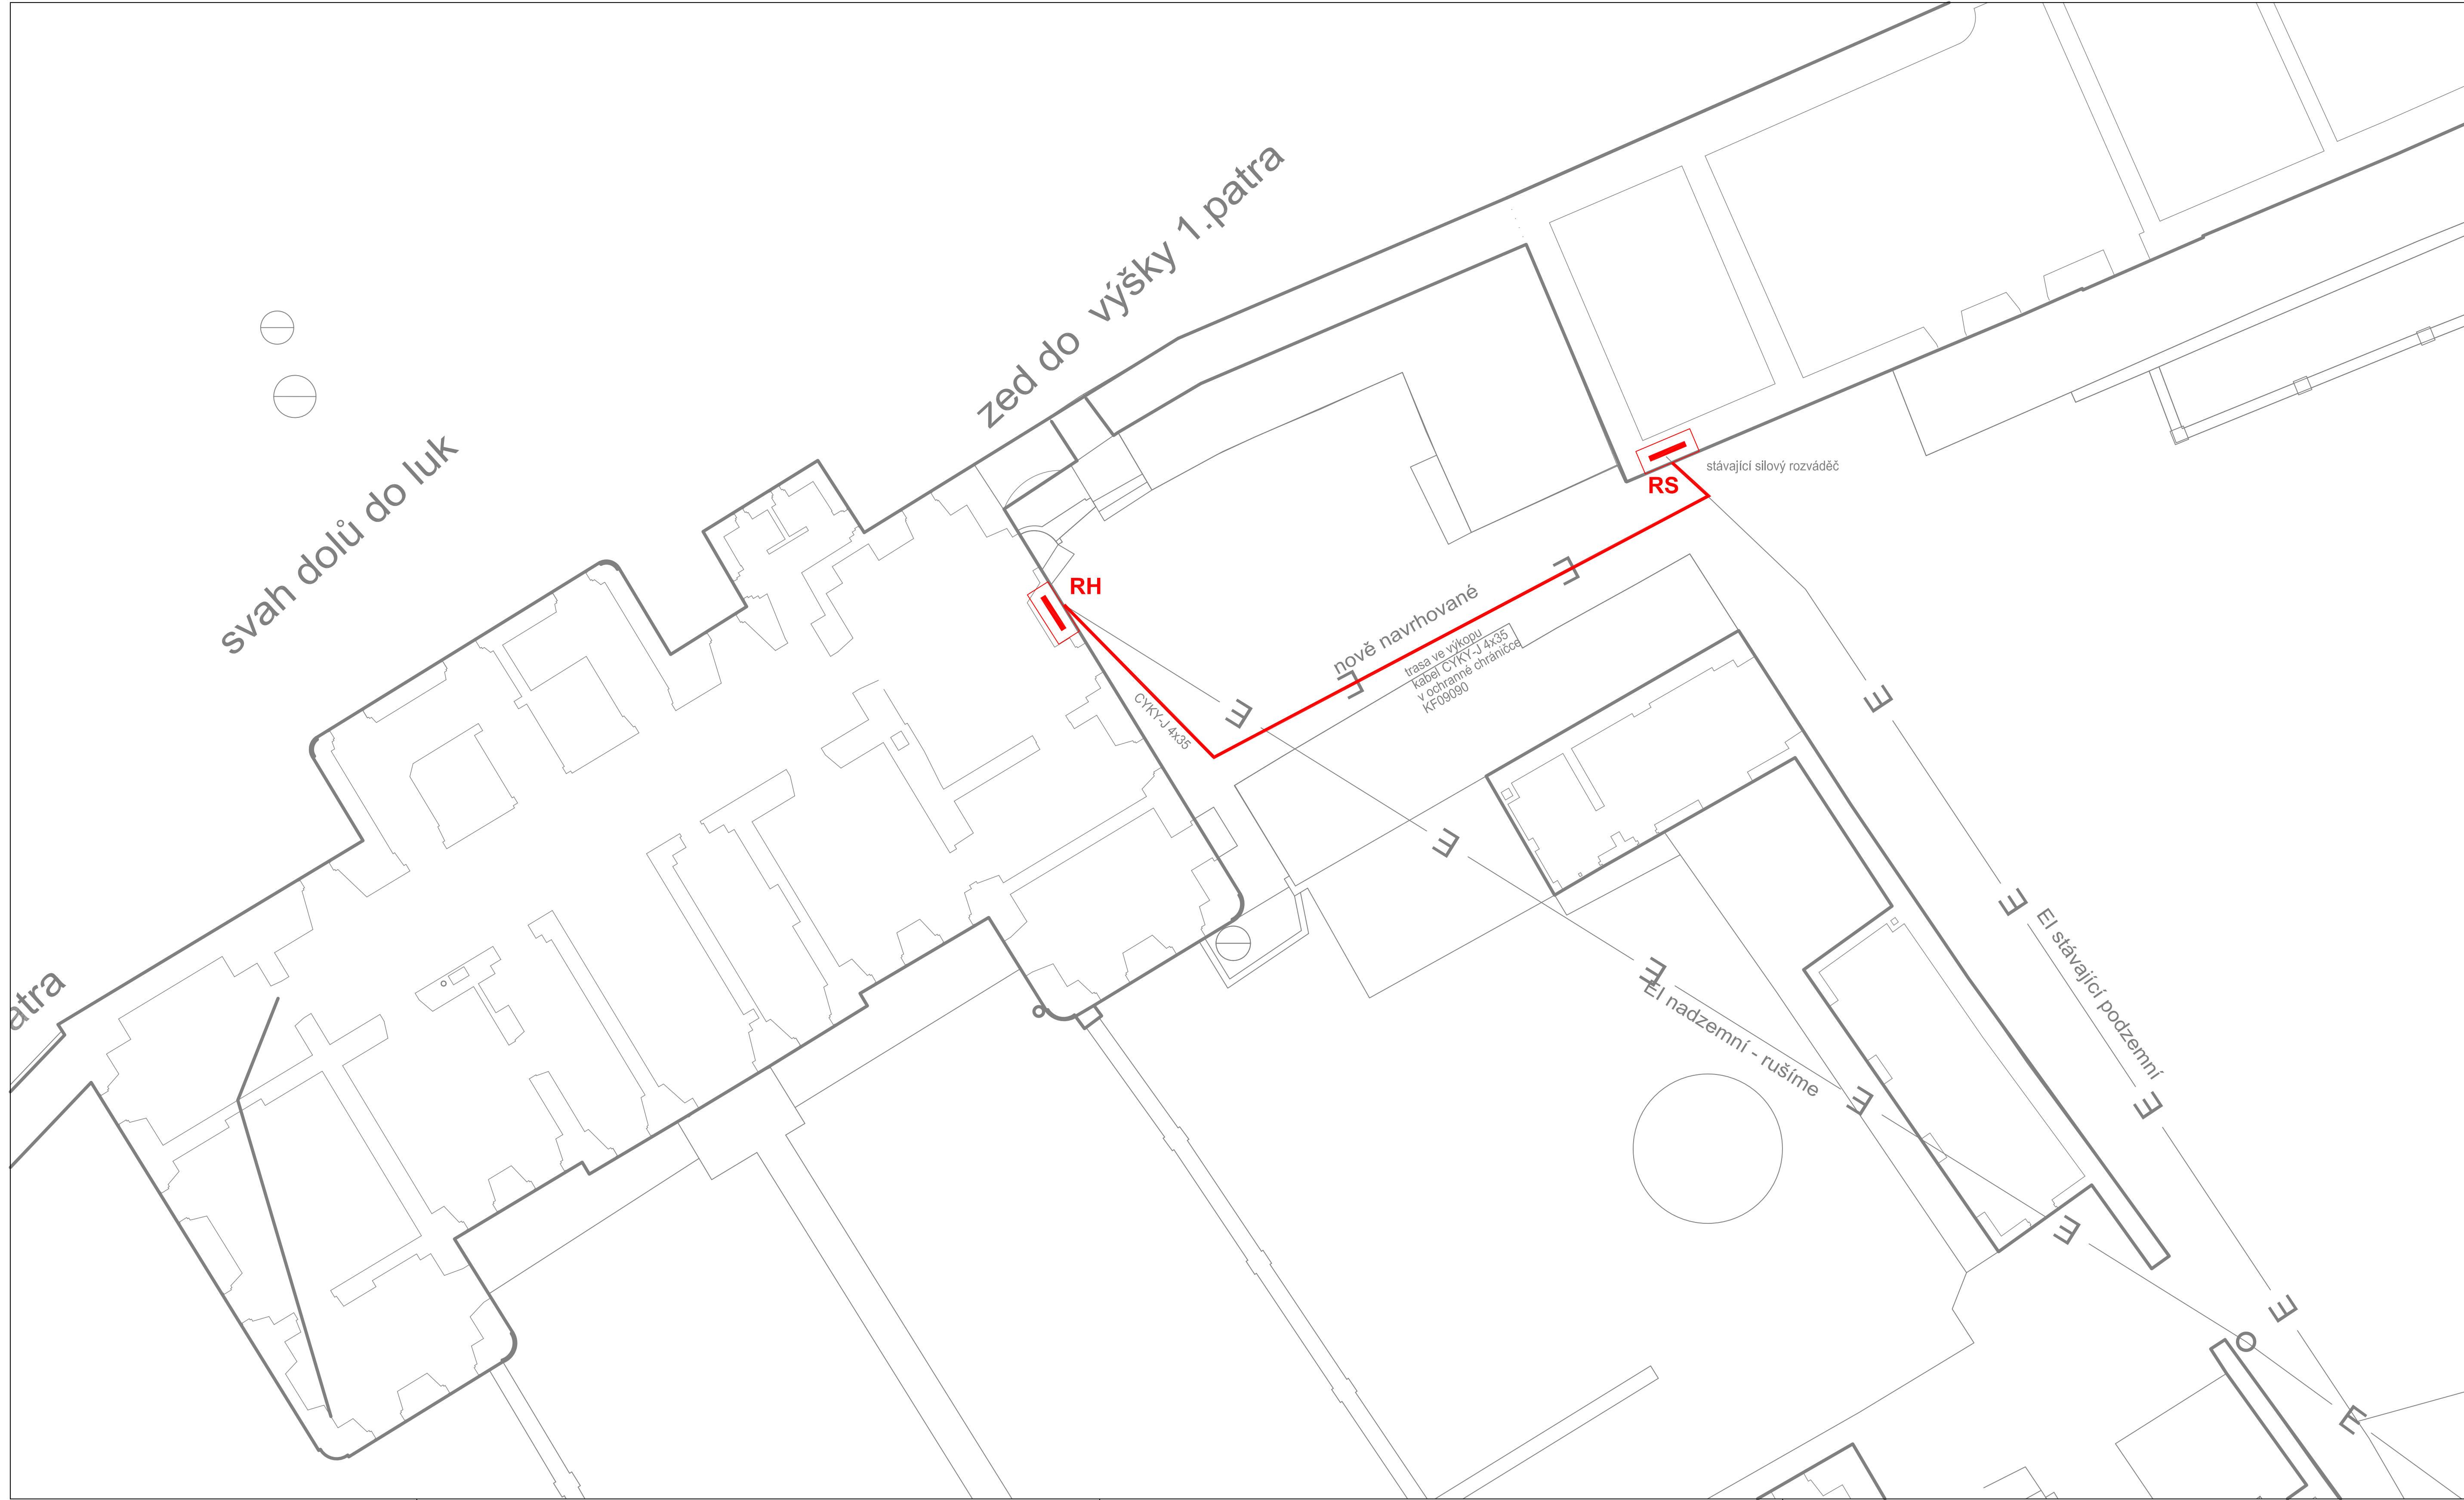

LEGENDA POUŽITÝCH ZNAČEK

SYMBOL	POPIS
	hlavní kabelová trasa z elektroměrového rozváděče RS do RH
RS	stávající elektroměrový rozváděč
RH	hlavní silový rozváděč RH

ČÁST D1.6 ELEKTROINSTALACE		AKCE		ING. J. ZUNA - projektant části	
ZPRACOVATEL ČÁSTI		STARÁ BOLESLAV č.p.1 KAPITULNÍ DĚKANSTVÍ PAMÁTKOVÁ OBNOVA OBJEKTU			
					
Bezdravská 539, 198 00 Praha 9 tel. 602 353 985 jzuna@apolloart.cz					
INVESTOR		DOKUMENT		STUPEN	
Kolegiální kapitula sv. Kosmy a Damjána ve Staré Boleslavi		ELEKTROINSTALACE SITUACE		DPS	
Č. ZAK. .				MÉR. 1:50	
DAT. 09/23				FORM. 10xA4	
				D1.6	
				6	