


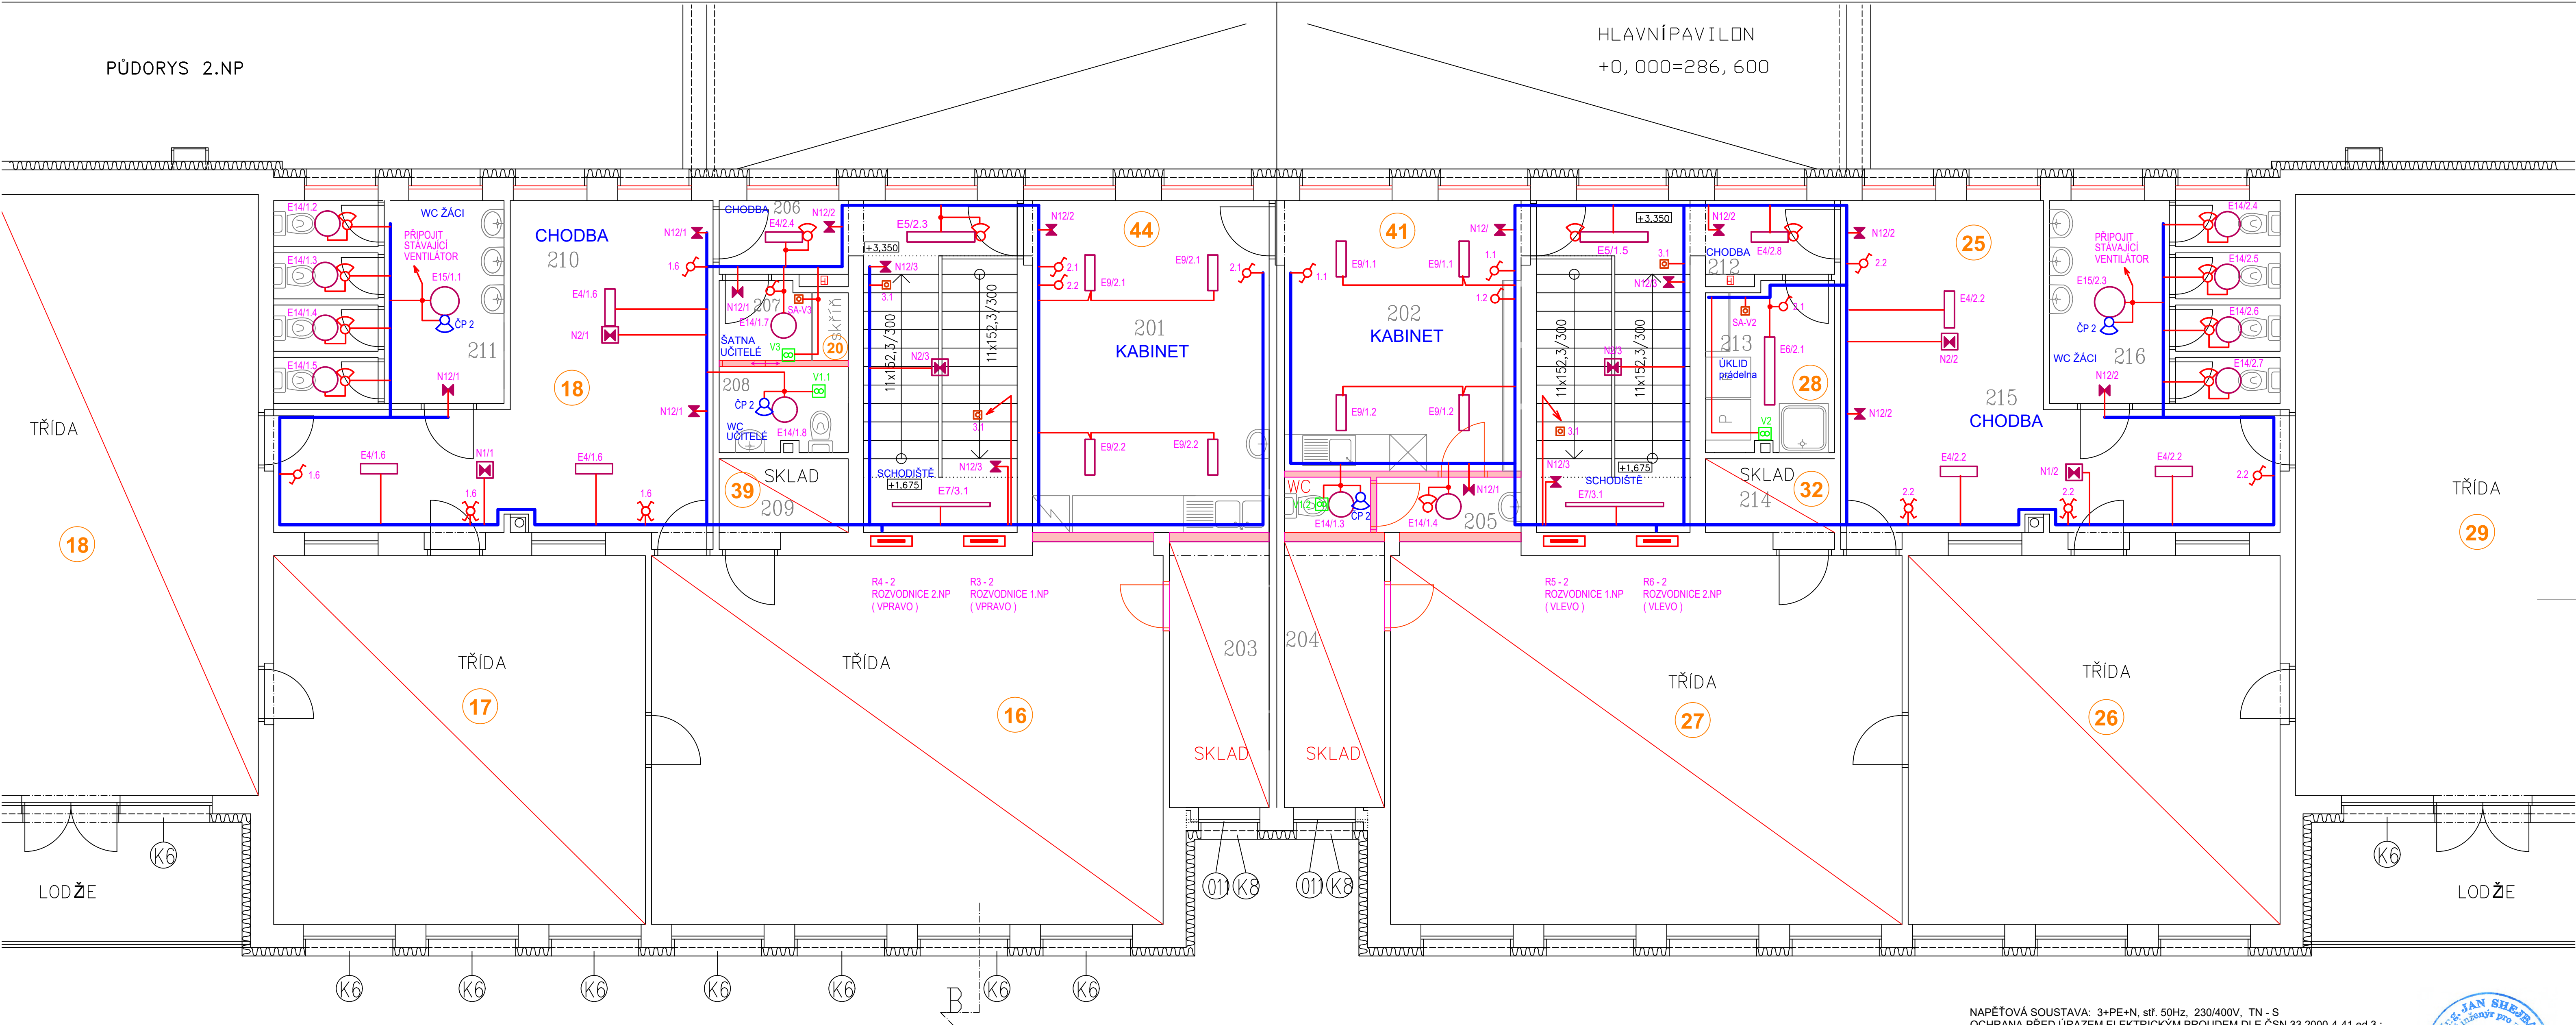

ČÍSLO MÍSTN.	ÚČEL MÍSTNOSTI	PLOCHA m ²	PODLAHA	ÚPRAVA POVrchU STĚN	POZNÁMKA
201	KABINET	20,7	NOVÁ	OMÍTKA VÁPENOCEMENTOVÁTOVÁ/ŠTUKOVÁ	
202	KABINET	16,94	NOVÁ	OMÍTKA VÁPENOCEMENTOVÁTOVÁ/ŠTUKOVÁ	
203	SKLAD	7,03	STÁVAJÍCÍ	OMÍTKA VÁPENOCEMENTOVÁTOVÁ/ŠTUKOVÁ	
204	SKLAD	7,03	STÁVAJÍCÍ	OMÍTKA VÁPENOCEMENTOVÁTOVÁ/ŠTUKOVÁ	
205	WC UČITELE	3,47	STÁVAJÍCÍ	KERAMICKÝ OBKLAD	
206	CHODBA	2,52	STÁVAJÍCÍ	OMÍTKA VÁPENOCEMENTOVÁTOVÁ/ŠTUKOVÁ	
207	ŠATNA UČITELE	2,55	STÁVAJÍCÍ	OMÍTKA VÁPENOCEMENTOVÁTOVÁ/ŠTUKOVÁ	
208	WC UČITELE	2,94	STÁVAJÍCÍ	KERAMICKÝ OBKLAD	
209	SKLAD	2,52	STÁVAJÍCÍ	OMÍTKA VÁPENOCEMENTOVÁTOVÁ/ŠTUKOVÁ	
210	CHODBA	25,52	STÁVAJÍCÍ	OMÍTKA VÁPENOCEMENTOVÁTOVÁ/ŠTUKOVÁ	
211	WC ŽÁCI	12,38	STÁVAJÍCÍ	KERAMICKÝ OBKLAD	
212	CHODBA	2,52	STÁVAJÍCÍ	OMÍTKA VÁPENOCEMENTOVÁTOVÁ/ŠTUKOVÁ	
213	UKLID-PRÁDELNA	5,70	STÁVAJÍCÍ	OMÍTKA VÁPENOCEMENTOVÁTOVÁ/ŠTUKOVÁ	
214	SKLAD	2,52	STÁVAJÍCÍ	OMÍTKA VÁPENOCEMENTOVÁTOVÁ/ŠTUKOVÁ	
215	CHODBA	25,52	STÁVAJÍCÍ	OMÍTKA VÁPENOCEMENTOVÁTOVÁ/ŠTUKOVÁ	
216	WC ŽÁCI	12,38	STÁVAJÍCÍ	KERAMICKÝ OBKLAD	

- SPÍNAČ JEDNPOLOVÝ, 10A , 230 V, MONTÁŽ NA POVRCH, IP 44
- PŘEPÍNAČ STŘÍDAVÝ , 10 A , 230 V , MONTÁŽ NA POVRCH, IP 44
- PŘEPÍNAČ KRÍŽOVÝ , 10 A , 230 V , MONTÁŽ NA POVRCH, IP 44
- SPÍNAČ JEDNPOLOVÝ, 10A , 230 V, IP 20
- PŘEPÍNAČ STŘÍDAVÝ , 10 A , 230 V , IP 20
- PŘEPÍNAČ KRÍŽOVÝ , 10 A , 230 V , IP 20
- PŘEPÍNAČ SERIOVÝ , 10 A , 230 V , IP 20
- OVLADAČ TLAČÍTKOVÝ , 10 A, IP 20
- pohybový spínač s relé, IP20
- ČP2 pohybový spínač s 2 x relé, IP20

VZT

- V1.1, V1.2 VENTILÁTOR CB 100 Plus T - 230 V / 25 W, MÁ ČASOVÝ DOBĚH
- V2 VENTILÁTOR Flux 250 / 100 GBBT - 230 V / 46 W, MÁ ČASOVÝ DOBĚH
- V3 VENTILÁTOR ELIX 100 T - 230 V / 35 W, MÁ ČASOVÝ DOBĚH

TABULKA SVÍTIDEL

N1	6 *	SVÍTIDLO DIOS20-R-COR-C2-ST, 1h Nouzové LED svítidlo
N2	7 *	SVÍTIDLO DIOS20-R-M2-ST, 1h Nouzové LED svítidlo
E3	2 *	SVÍTIDLO FOX-LED-2900-4K Interior lighting, 19W, 2312 lm
E4	15 *	SVÍTIDLO FOX-LED-3700-4K Interior lighting, 24W, 2827 lm
E5	11 *	SVÍTIDLO FOX-LED-5300-4K Interior lighting, 37W, 4622 lm
E6	1 *	SVÍTIDLO FOX-LED-7400-4K Interior lighting, 49 W, 5899 lm
E7	2 *	SVÍTIDLO FOX-LED-9500-4K Interior lighting, 63 W, 7406 lm
E8	1 *	SVÍTIDLO GRIFON-LED-AS-7000-4K Interior lighting, 48 W, 4323 lm
E9	8 *	SVÍTIDLO GRIFON-LED-MP-3200-4K Interior lighting, 24 W, 2791 lm
E10	6 *	SVÍTIDLO GRIFON-LED-MP-6400-4K Interior lighting, 48 W, 5582 lm
E11	1 *	SVÍTIDLO GRIFON-LED-MP-8200-4K Interior lighting, 59 W, 7083 lm
N12	30 *	SVÍTIDLO PALAS-LED-1-M2-ST, 1h Nouzové LED svítidlo s piktogramem
E13	1 *	SVÍTIDLO PULI6-LED-PC-3890-4K, IP54 Interiérové LED svítidlo, 27 W
E14	22 *	SVÍTIDLO PULI6-LED-PC-5070-4K, IP54 Interiérové LED svítidlo, 33 W, 3345 lm
E15	5 *	SVÍTIDLO PULI7-LED-PC-7640-4K, IP54 Interiérové LED svítidlo, 52 W, 4876 lm