


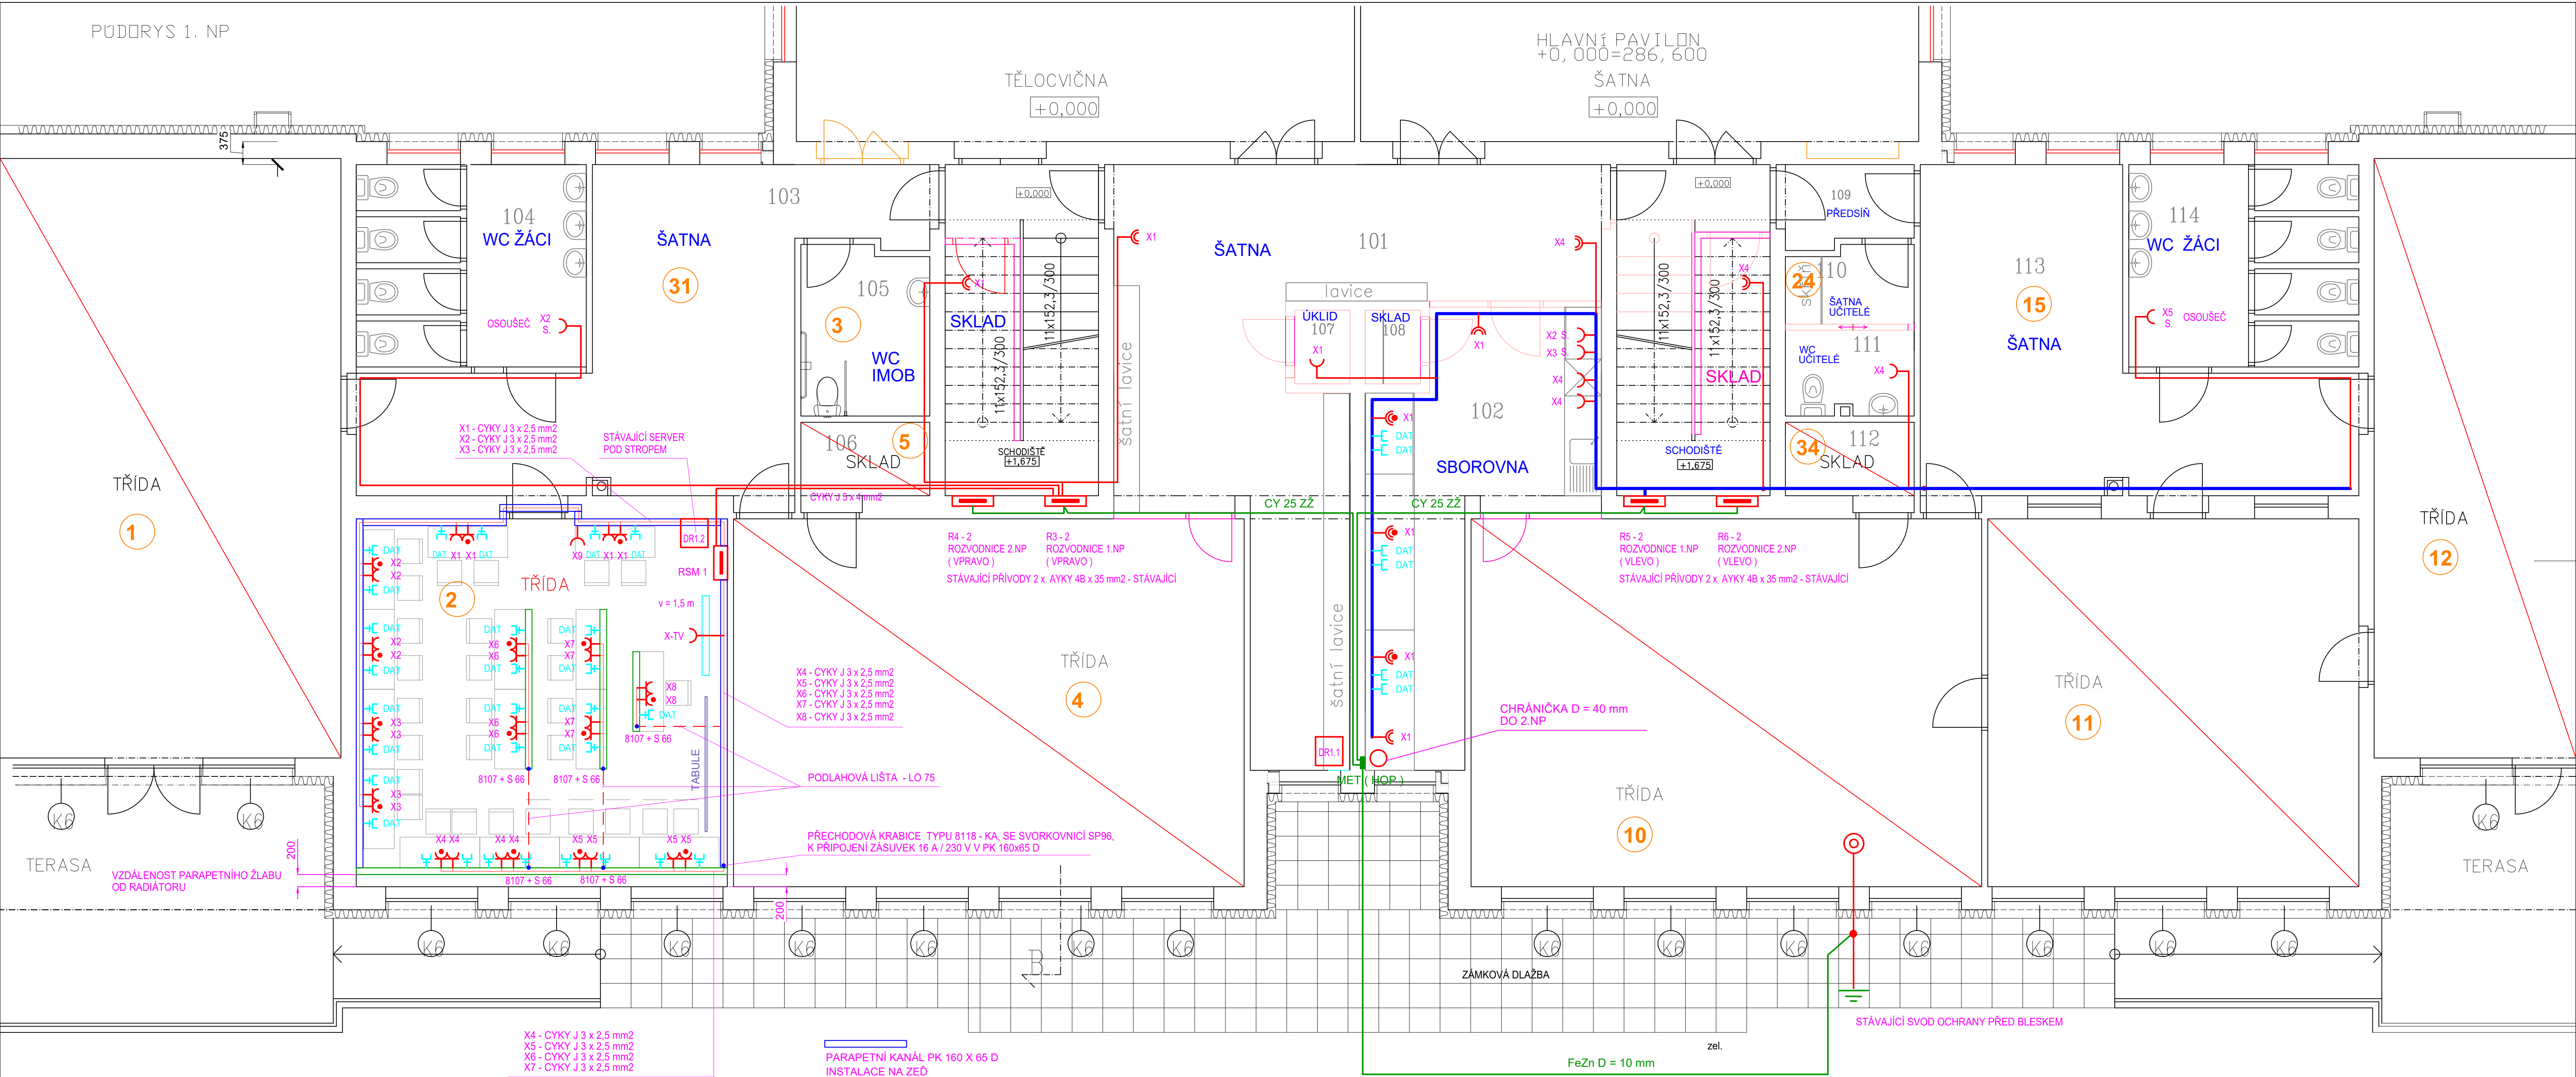

ČÍSLO MÍSTN.	ÚČEL MÍSTNOSTI	PLOCHA m²	PODLAHA	OPRAVA POVrchU STĚN	POZNÁMKA
101	CHODBA+ŠATNA	36,14	NOVÁ	OMÍTKA VÁPENOCEMENTOVÁTOVÁ/ŠTUKOVÁ	
102	SBOROVNA	18,18	NOVÁ	OMÍTKA VÁPENOCEMENTOVÁTOVÁ/ŠTUKOVÁ	
103	CHODBA	28,32	STÁVAJÍCÍ	OMÍTKA VÁPENOCEMENTOVÁTOVÁ/ŠTUKOVÁ	
104	WC ŽÁCI	12,38	STÁVAJÍCÍ	KERAMICKÝ OBKLAD	
105	WC IMOBILNÍ	5,70	STÁVAJÍCÍ	KERAMICKÝ OBKLAD	
106	SKLAD	2,52	STÁVAJÍCÍ	OMÍTKA VÁPENOCEMENTOVÁTOVÁ/ŠTUKOVÁ	
107	ÚKLID	1,08	STÁVAJÍCÍ	OMÍTKA VÁPENOCEMENTOVÁTOVÁ/ŠTUKOVÁ	
108	SKLAD	1,08	STÁVAJÍCÍ	OMÍTKA VÁPENOCEMENTOVÁTOVÁ/ŠTUKOVÁ	
109	PŘEDSÍŇ	2,89	STÁVAJÍCÍ	OMÍTKA VÁPENOCEMENTOVÁTOVÁ/ŠTUKOVÁ	
110	ŠATNA UČITELE	2,55	STÁVAJÍCÍ	OMÍTKA VÁPENOCEMENTOVÁTOVÁ/ŠTUKOVÁ	
111	WC UČITELE	2,94	STÁVAJÍCÍ	KERAMICKÝ OBKLAD	
112	SKLAD	2,52	STÁVAJÍCÍ	OMÍTKA VÁPENOCEMENTOVÁTOVÁ/ŠTUKOVÁ	
114	WC ŽÁCI	12,38	STÁVAJÍCÍ	KERAMICKÝ OBKLAD	


- PARAPETNÍ KANÁL PK 160 X 65 D
INSTALACE NA ZED
SPODNÍ HRANA VE VÝŠCE 1 m NAD PODLAHOU
V PK160X65D UMÍSTĚNÍ ZÁSUVK 5595N-C02357B S PŘEPĚTOVOU OCHRANOU
- PARAPETNÍ KANÁL PK 160 X 65 D
INSTALOVÁN NA STŮL, VE VZDÁLENOSTI 0,2 m
OD RADIÁTORU, VYMEZENÍ VZDÁLENOSTI POMOCNOU KONSTRUKCÍ.
V PK 160X65D UMÍSTĚNÍ ZÁSUVK 5595N-C02357B S PŘEPĚTOVOU OCHRANOU
- PŘECHODOVÁ KRABICE TYPU 8118 - KA, SE SVORKOVNICÍ SP96, PŘECHODOVÁ KRABICE TYPU 8107 - KA, SE SVORKOVNICÍ S 66, K PŘIPOJENÍ ZÁSUVK V PK 160x65, INSTALOVANÝM NA STOLECH
- MODULÁRNÍ ZÁSUVKA 45x45, 16A, 230 V, IP 20 S OCHRANOU PŘED PŘEPĚTÍM TYPU 5595N - C02357 B
- MODULÁRNÍ ZÁSUVKA 45x45, 16A, 230 V, IP 20 TYPU 5625N - C02357 B
- ZÁSUVKA JEDNONÁSOBNÁ, TYP 16A, 230 V, IP 20
- ZÁSUVKA JEDNONÁSOBNÁ S PŘEPĚTOVOU OCHRANOU, TYP 16A, 230 V, IP 20
- MODULÁRNÍ DATOVÁ ZÁSUVKA

MODULÁRNÍ ZÁSUVKA 45x45, 16A, 230 V, IP 20 TYPU 5519 A - A 02357 B - BEZ PŘEPĚTOVÉ OCHRANY

NAPĚTOVÁ SOUSTAVA: 3+PE+N, stf. 50Hz, 230/400V, TN - S
OCHRANA PŘED ÚRAZEM ELEKTRICKÝM PROUDEM DLE ČSN 33 2000-4-41 ed.3 :
ZÁKLADNÍ (ŽIVÝCH ČÁSTÍ) :
- IZOLACÍ - ČSN 33 2000-4-41 ed.3 , příloha A, čl. A.1
- KRYTÍM - ČSN 33 2000-4-41 ed.3 , příloha A, čl. A.2
DOPLŇKOVÁ OCHRANA PROUDOVÝM CHRÁŇÍČEM (čl. 415.1)
PŘI PORUŠĚ (NEŽIVÝCH ČÁSTÍ) :
AUTOMATICKÝM ODPOJENÍM OD ZDROJE - ČSN 33 2000-4-41 ed.3 , čl. 411.3.2
OCHRANNÝM POSPOJENÍM - ČSN 33 2000-4-41 ed. 3, čl. 411.3.1.2

ZÁSUVKY OSADIT VE VÝŠI 0,3 - 1,2 m NAD PODLAHOU
ZÁSUVKOVÉ ROZVODY PROVEDENY POD OMÍTKOU KABELY CYKY J
KABELOVÉ ROZVODY BUDOU PROVEDENY DLE ČSN 33 2000 - 5 - 52 ed.2, ČSN 33 23 12 ed.2
V UMÝVACÍM PROSTORU PLATÍ PRO UMÍSTĚNÍ A KRYTÍ EL. SPOTŘEBIČŮ ČSN 33 2000 - 7 - 701 ed.2, ČSN 33 21 30 ed.3

V PC ÚČEBNĚ BUDOU OSAZENY PARAPETNÍ KANÁLY TYPU PK 160 x 65 D
PARAPETNÍ KANÁLY BUDOU OSAZENY NA ZDI A NA ZADNÍ DESCE PRACOVNÍCH STOLŮ
PRO KAŽDÉ PRACOVNÍ MÍSTO BUDE OSAZENÁ 1 ks MODULÁRNÍ ZÁSUVKY 230V / 5595N - C 02357 B S PŘEPĚTOVOU OCHRANOU
PARAPETNÍ KANÁL POD OKNY, INSTALOVÁN NA STOLECH, MUSÍ BÝT V MIN. VZDÁLENOSTI 0,2 m OD RADIÁTORU. TATO VZDÁLENOST BUDE VYMEZENÁ POMOCNOU KONSTRUKCÍ

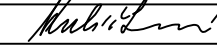PŮJMU V DOKUMENTACI DEFINOVANÝM VYŘEŠENÍM VÝROBKEM (VÝROBKÝ) NERO TECHNOLOGIE MÁ SE ZA TO, ŽE JE TÍM DEFINOVANÝ MINIMÁLNÍ POŽADOVANÝ STANDARD A V NÁRČDCE MŮŽE BÝT NÁHRÁZEN I VÝROBKEM NERO TECHNOLOGIÍ SROVNATELNOU.					
Kreslil:			OPTIMA spol. s r.o. PROJEKTOVÁ, INŽENÝRSKÁ A STAVEBNÍ ČINNOST 218kova 738, 566 01 Vysoké Mýto tel.: 465420911 e-mail: info@optima-vn.cz		
Zpracoval:	KUBIČKOVÁ				
Zodp. projektant:	ING. J. SHEJBAL				
Technická kontrola:	ING. J. SHEJBAL				
Hlavní projektant:	ING. J. SHEJBAL				
Kraj: Pardubický	Okres: Ústí nad Orlicí	Obec: Choceň			
Investor: Město Choceň			Stupeň:	DPS	
Akce:			Zak. č.:	4792-24-3	
ZŠ M. CHOCEŇSKÉHO, KOLLÁROVA 688, CHOCEŇ			Arch. č.:	4125	
NÁVRH ÚPRAV HYGIENICKÉHO ZÁZEMÍ			Datum:	01/2024	
Objekt:			Formát:	A4	
Úbsoh:			Měr.:	1:50	Číslo příl. výkresu:
TECHNICKÉ ROZVODY 1NP			Kóty:	MM	D.1.4.1.5