


LEGENDA POTRUBÍ:

SPLAŠKOVÁ KANALIZACE

DEŠŤOVÁ KANALIZACE

STÁVAJÍCÍ KANALIZACE

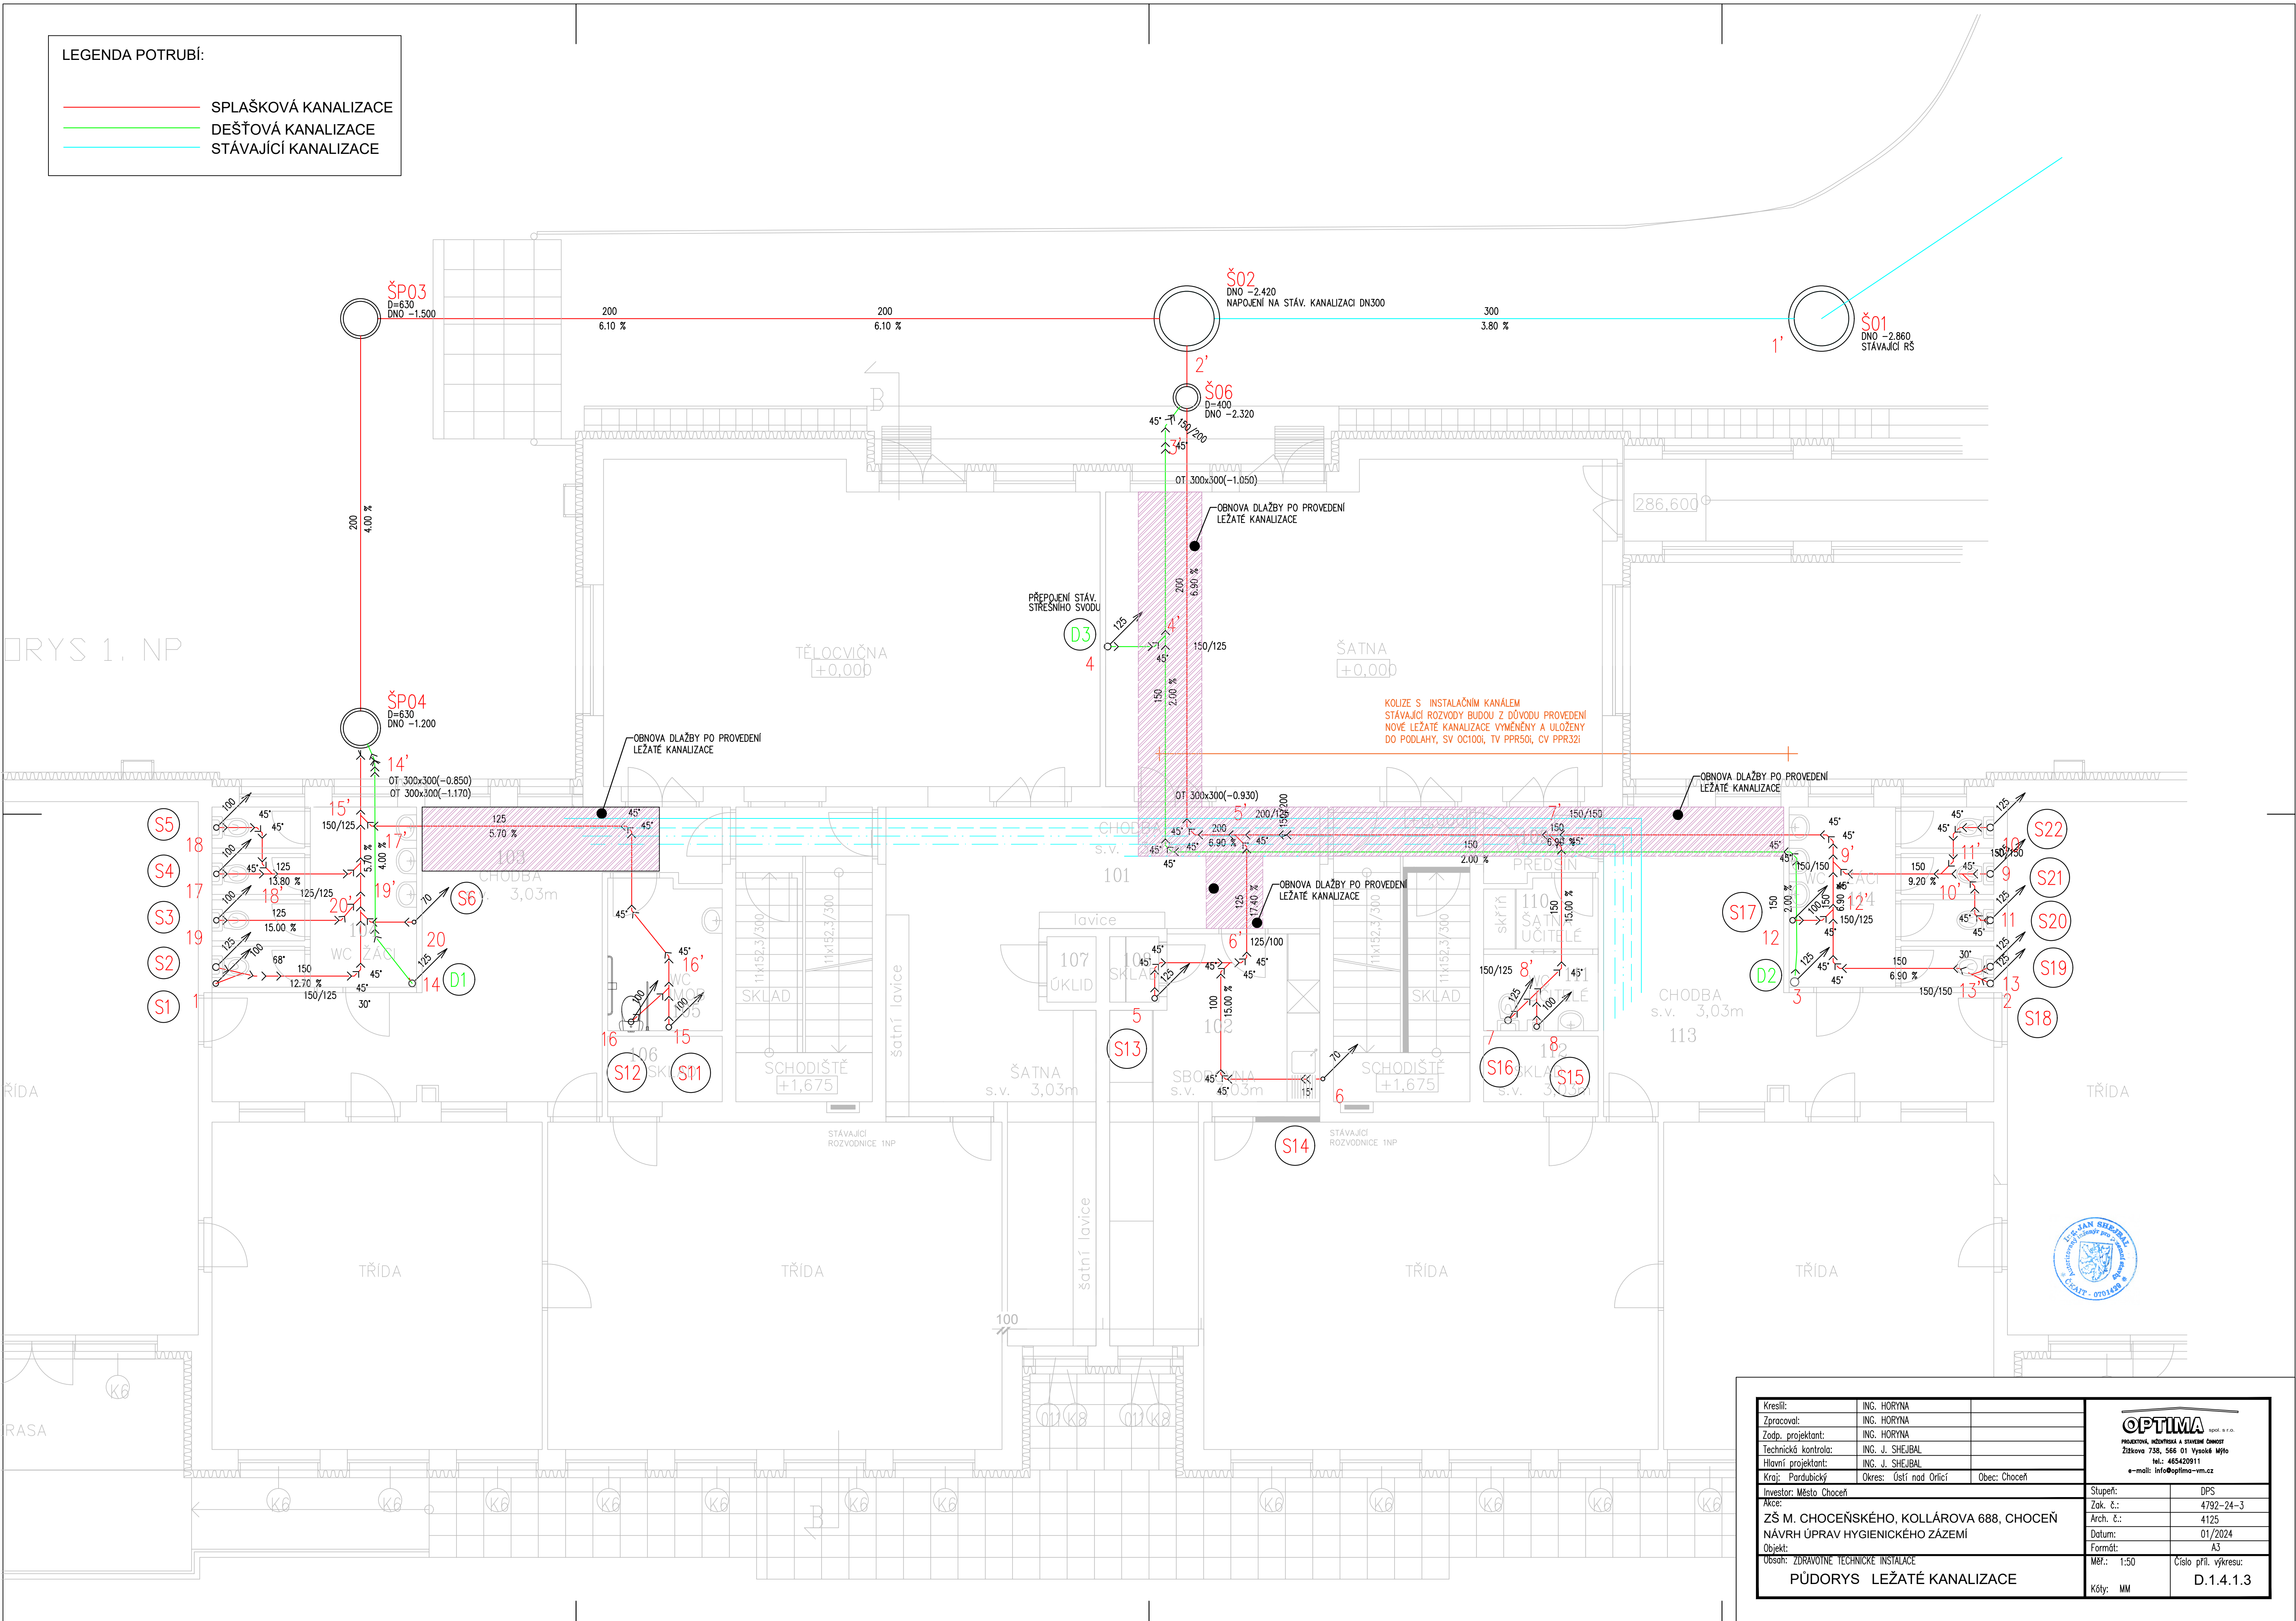

Kreslil:	ING. HORYNA		
Zpracoval:	ING. HORYNA		
Zodp. projektant:	ING. HORYNA		
Technická kontrola:	ING. J. SHEJBAL		
Hlavní projektant:	ING. J. SHEJBAL		
Kraj:	Pardubický	Okres:	Ústí nad Orlicí
Investor:	Město Choceň	Obec:	Choceň
Stupeň:	DPS		
ZŠ M. CHOCEŇSKÉHO, KOLLÁROVA 688, CHOCEŇ NÁVRH ÚPRAV HYGIENICKÉHO ZÁZEMÍ		Zak. č.:	4792-24-3
		Arch. č.:	4125
		Datum:	01/2024
		Formát:	A3
Obsah: ZDRAVOTNĚ TECHNICKÉ INSTALACE PŮDORYS LEŽATÉ KANALIZACE		Měř.: 1:50	Číslo příl. výkresu:
		Kóty: MM	D.1.4.1.3