


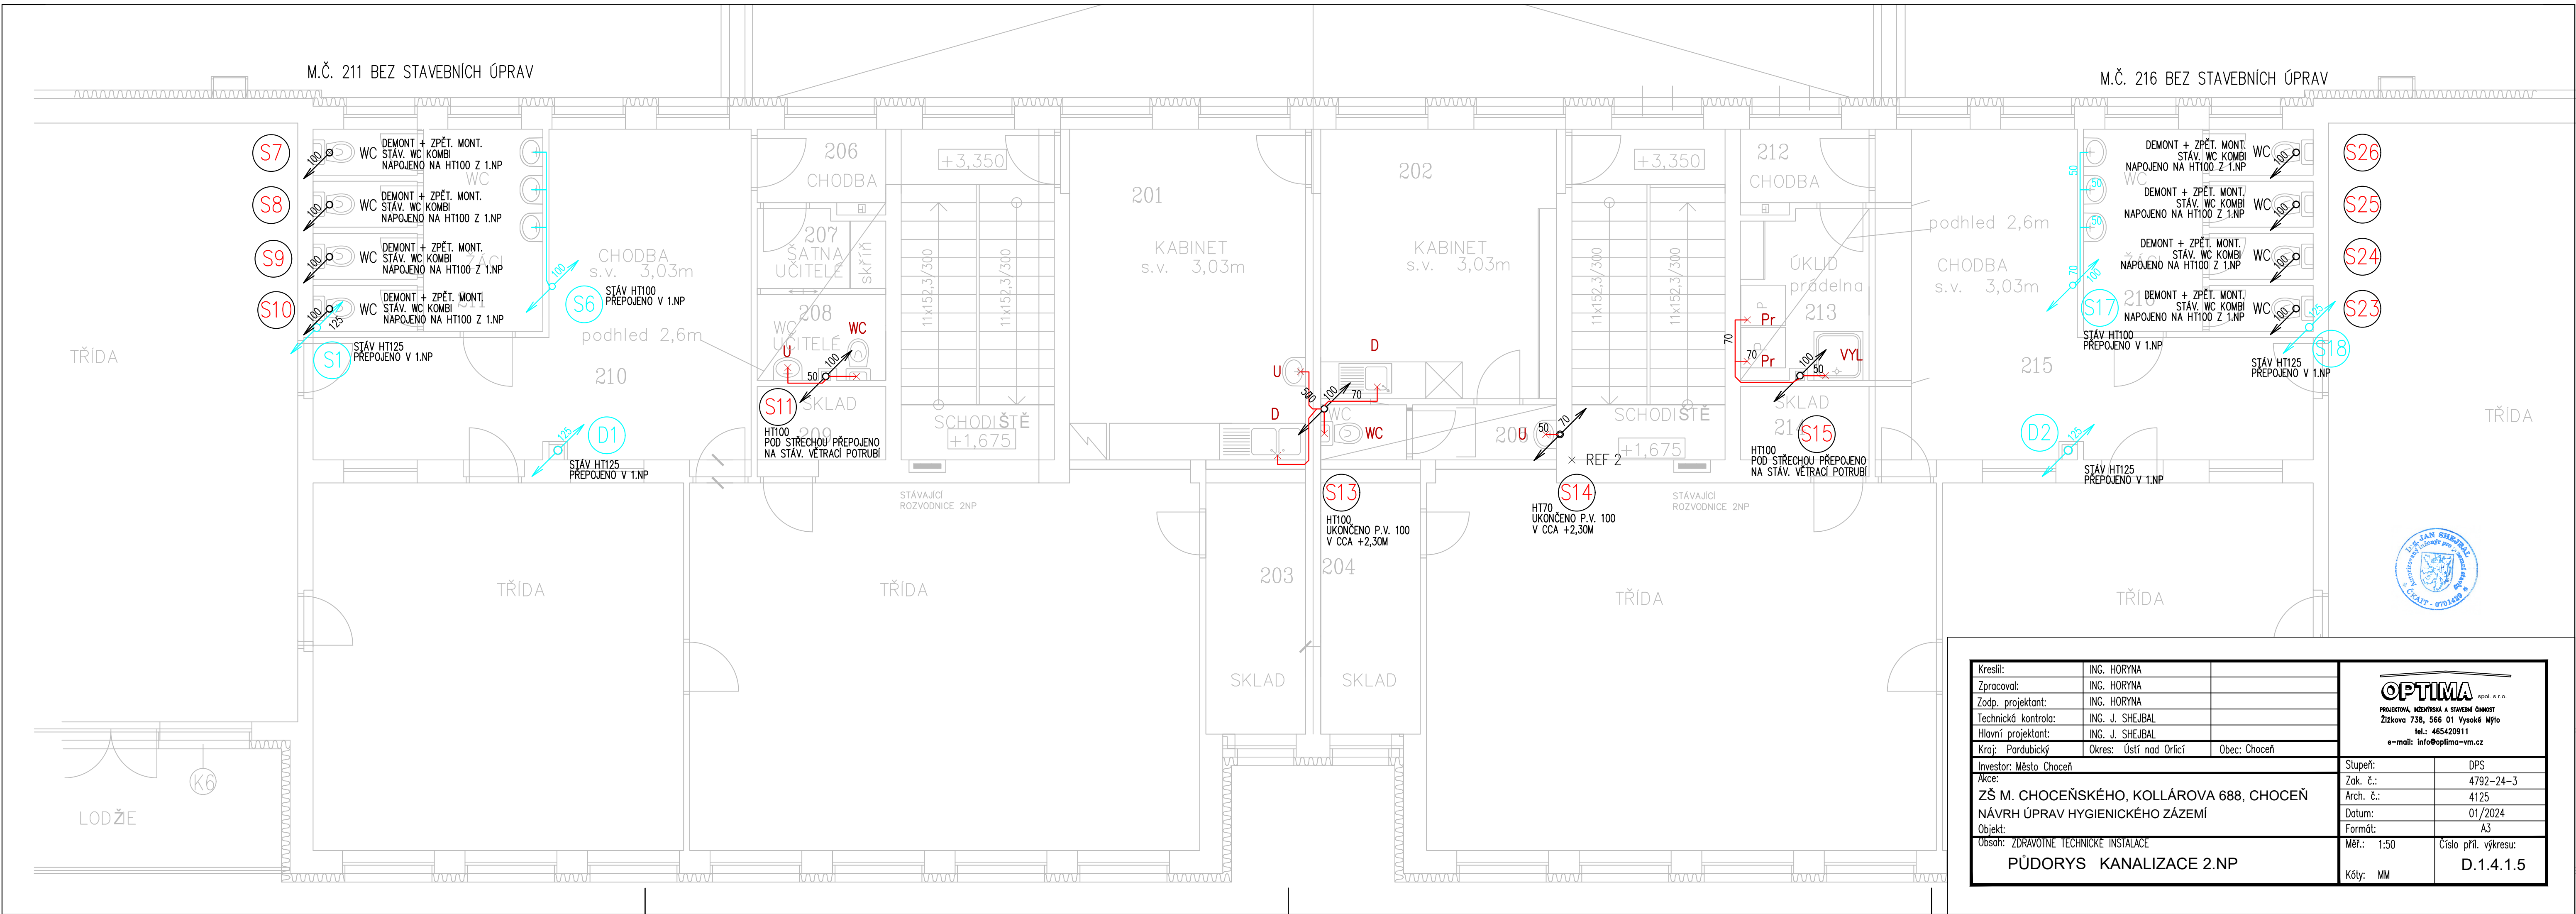

Kreslil:	ING. HORYNA	
Zpracoval:	ING. HORYNA	
Zodp. projektant:	ING. HORYNA	
Technická kontrola:	ING. J. SHEJBAL	
Hlavní projektant:	ING. J. SHEJBAL	
Kraj:	Pardubický	Okres: Ústí nad Orlicí
Obec:	Choceň	
Investor:	Město Choceň	
Arce:	ZŠ M. CHOCEŇSKÉHO, KOLLÁROVA 688, CHOCEŇ	
Návrh úprav hygienického zázemí		
Objekt:	PŮDORYS KANALIZACE 2.NP	
Obson:	ZDRAVOTNĚ TECHNICKÉ INSTALACE	
Stupeň:	DPS	
Zak. č.:	4792-24-3	
Arch. č.:	4125	
Datum:	01/2024	
Formát:	A3	
Měř.:	1:50	Číslo příl. výkresu:
Kóty:	MM	D.1.4.1.5