


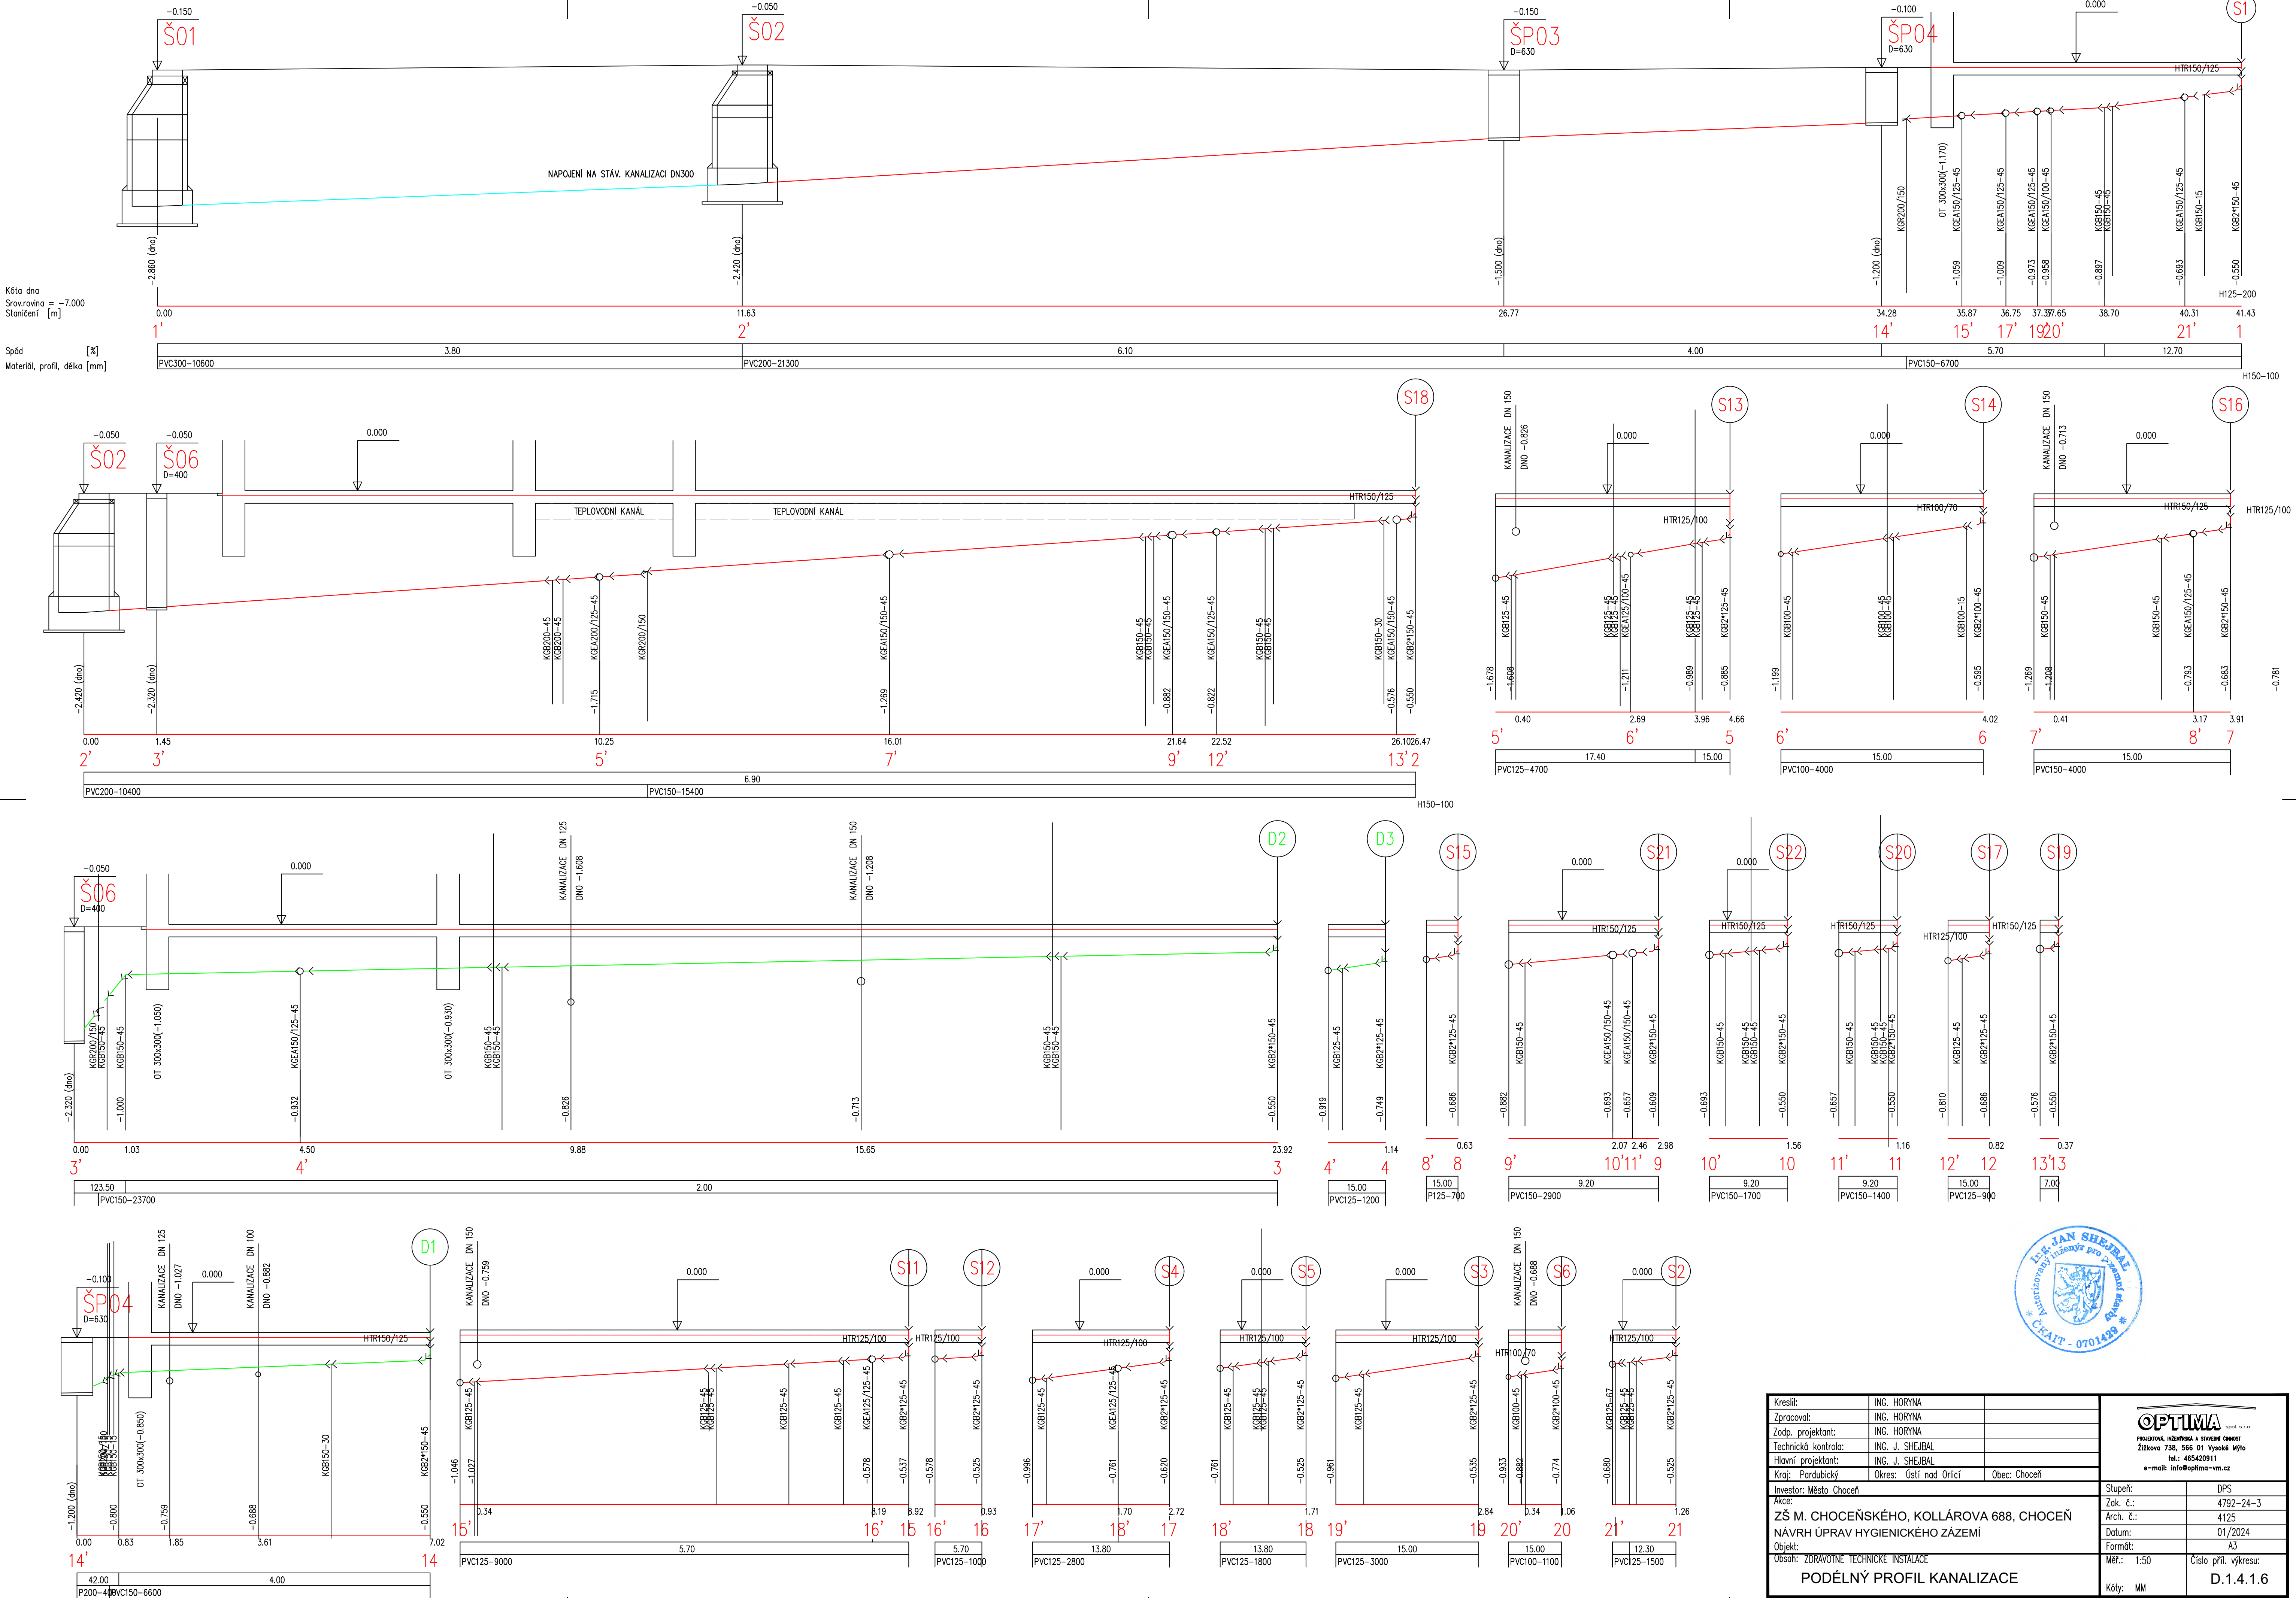

Kreslil:	ING. HORYNA	spol. s r.o. PROJEKTOVÁ, INŽENÝRSKÁ A STAVEBNÍ ČINNOST Zřetková 738, 566 01 Vysocké Mýto tel.: 455420911 e-mail: info@optima-vn.cz
Zpracoval:	ING. HORYNA	
Zodp. projektant:	ING. HORYNA	
Technická kontrola:	ING. J. ŠVEJBAL	
Hlavní projektant:	ING. J. ŠVEJBAL	
Kraj: Pardubický	Okres: Ústí nad Orlicí	Obec: Choceň
Investor: Město Choceň		
Akce:	Stupeň: DPS	
ZŠ M. CHOCEŇSKÉHO, KOLLÁROVA 688, CHOCEŇ	Zak. č.:	4792-24-3
NÁVRH ÚPRAV HYGIENICKÉHO ZÁZEMÍ	Arch. č.:	4125
Objekt:	Datum:	01/2024
Obsah: ZDRAVOTNÉ TECHNICKÉ INSTALACE	Formát:	A3
PODÉLNÝ PROFIL KANALIZACE	Měř.: 1:50	Číslo příl. výkresu:
	Kóty: MM	D.1.4.1.6