


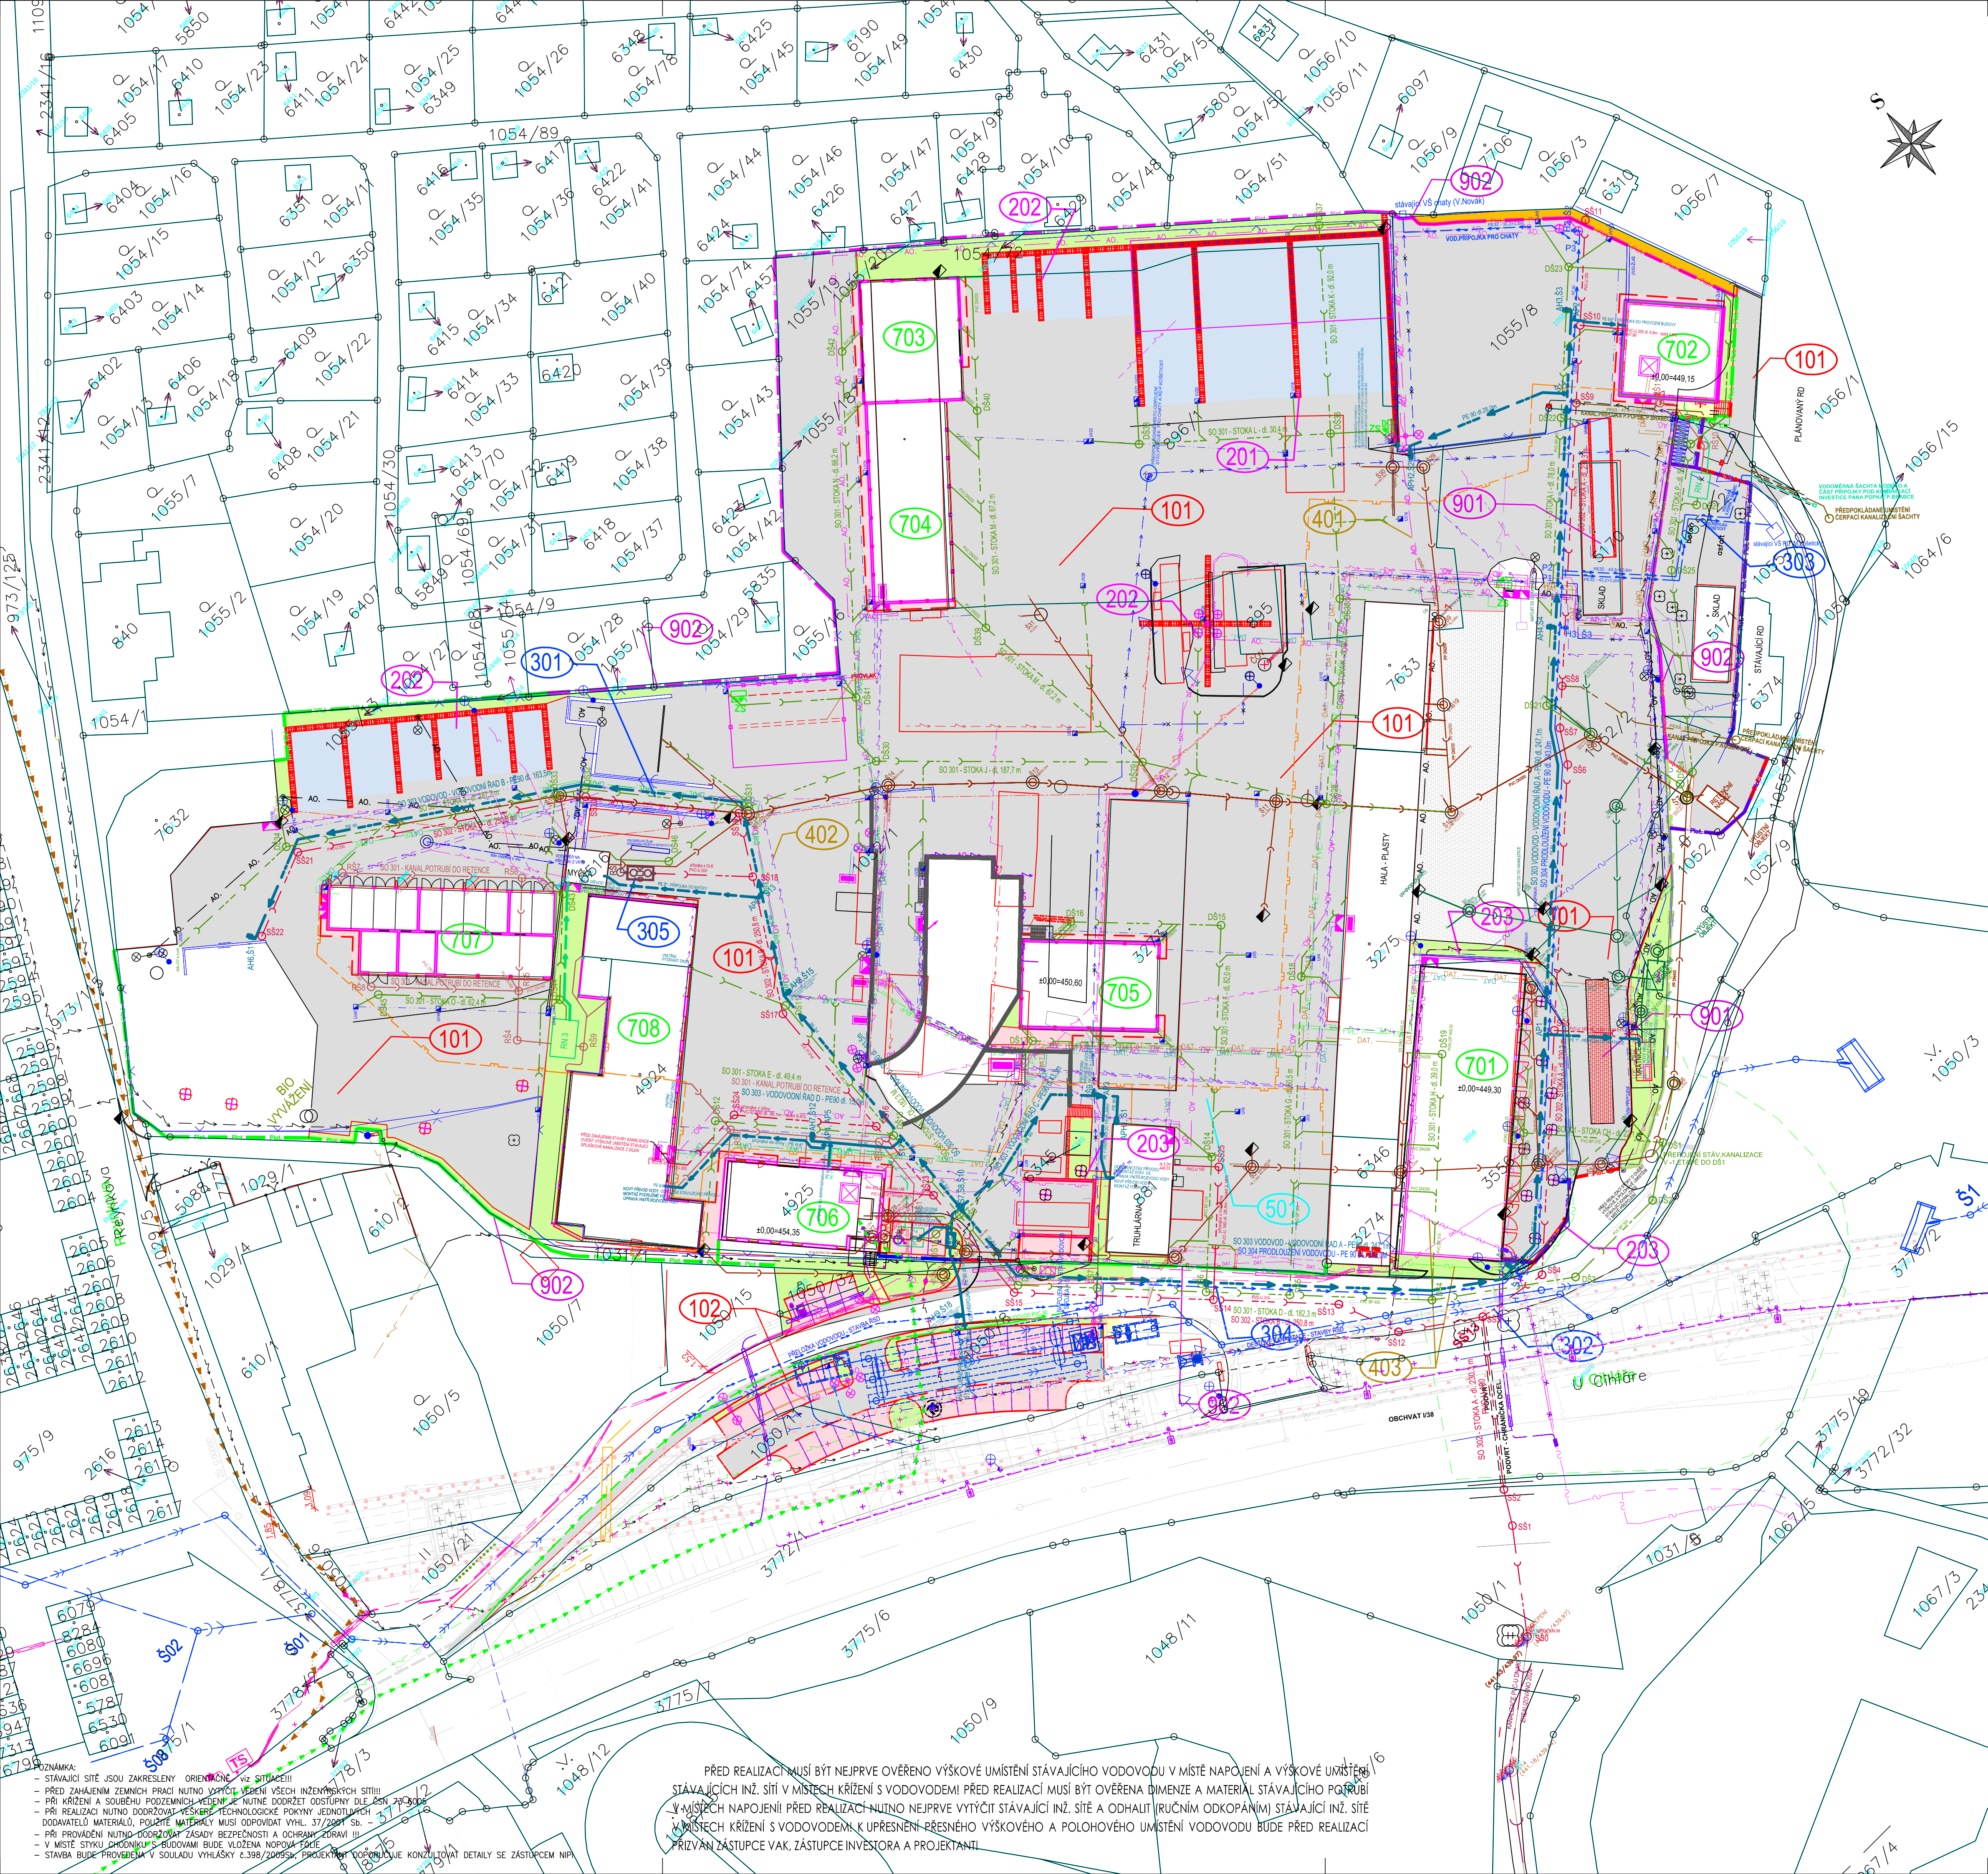

LEGENDA MATERIÁLŮ:

- KOMUNIKACE – POVRCH ASFALTOVÝ BETON
- PARKOVACÍ STÁNÍ, ZPEVNĚNÉ PLOCHY – ZÁMKOVÁ DLAŽBA/ODSTÍN ŠEDÁ/, TLOUŠŤKA DL80 mm
- CHODNÍK – ZÁMKOVÁ DLAŽBA/ODSTÍN ŠEDÁ/, TLOUŠŤKA DL60 mm
- VAROVNÉ A SIGNÁLNÍ PÁSY – ZÁMKOVÁ DLAŽBA/KONTASTNÍ BARVA (ČERVENÁ)/, TLOUŠŤKA DL80 mm, RELIEFNÍ DLAŽBA LEMOVANO BETONOVOU DLAŽBOU OSTROHRANNOU o ŠÍŘCE 250mm
- ZPEVNĚNÁ PLOCHA – POVRCH CEMENTOBETON
- OPĚRNÁ ŽEĎ
- ZELENĚ OSETÍ TRAVNÍM SEMENEM (případně košťák)
- SNÍŽENÝ OBRUBNÍK VE VJEZDECH 20–50mm
U PŘECHODŮ PRO CHODCE A U MÍST PRO PŘECHÁZENÍ 20mm
PLECHOVÉ OPLOČENÍ VÝŠKY 3m
- NOVÝ SLOUP AREÁLOVÉHO OSVĚTLENÍ
- NOVÉ ULIČNÍ VPUSTI S KALOVÝM KOŠEM TŘÍDY ZATÍŽENÍ E600
- KÁCENÍ STÁVAJÍCÍCH DŘEVIN – NEPOVOLENÉ V DŮR
- KÁCENÍ STÁVAJÍCÍCH DŘEVIN – POVOLENÉ V DŮR

STÁVAJÍCÍ INŽENÝRSKÉ SÍTĚ

- STÁVAJÍCÍ KABELOVÉ VEDENÍ VE SPRÁVĚ CETIN s.s. - NEPROVOZOVANÉ SÍTĚ
- STÁVAJÍCÍ METALICKÝ KABEL VE SPRÁVĚ CETIN s.s.
- STÁVAJÍCÍ OPTICKÝ KABEL KABEL VE SPRÁVĚ METROPOLITNÍ s.r.o.
- STÁVAJÍCÍ KABELOVÉ VEDEBNÍ NN PODZ. DO HKV VE SPRÁVĚ ČEZ DISTRIBUCE A.S.
- STÁVAJÍCÍ KABELOVÉ VEDEBNÍ NN NA DZ. DO HKV VE SPRÁVĚ ČEZ DISTRIBUCE A.S.
- STÁVAJÍCÍ KABELOVÉ VEDEBNÍ NN NA DZ. DO 30KV VE SPRÁVĚ ČEZ DISTRIBUCE A.S.
- STÁVAJÍCÍ PLYNOVODNÍ POTRUBÍ NTL VE SPRÁVĚ GASNĚT s.r.o.
- STÁVAJÍCÍ KABELOVÉ VEDENÍ VE SPRÁVĚ NEJLZ - OPTICKÉ VEDENÍ
- STÁVAJÍCÍ KABELOVÉ VEDENÍ VE SPRÁVĚ NEJLZ - KOKANÁLNÍ VEDENÍ
- STÁVAJÍCÍ KABELOVÉ VEDENÍ VE SPRÁVĚ METROPOLITNÍ s.r.o. - OPTICKÉ VEDENÍ
- STÁVAJÍCÍ VODOVODNÍ POTRUBÍ - VE SPRÁVĚ VAK HB
- STÁVAJÍCÍ VODOVODNÍ POTRUBÍ - VE SPRÁVĚ TS HB
- STÁVAJÍCÍ VODOVODNÍ POTRUBÍ - ÚSTŘIKOVÝ VODOVOD VE SPRÁVĚ TS HB
- STÁVAJÍCÍ VNITROAREÁLOVÁ TRASA ROZVODŮ PLYNOVODU NADEMNÍ VEDENÍ - VE SPRÁVĚ TSHB
- STÁVAJÍCÍ VNITROAREÁLOVÁ TRASA ROZVODŮ PLYNOVODU POZEMNÍ VEDENÍ - VE SPRÁVĚ TSHB
- STÁVAJÍCÍ VNITROAREÁLOVÁ TRASA ROZVODŮ ELEKTRIKY NADEMNÍ VEDENÍ - VE SPRÁVĚ TSHB
- STÁVAJÍCÍ VNITROAREÁLOVÁ TRASA ROZVODŮ ELEKTRIKY NADEMNÍ VEDENÍ - VE SPRÁVĚ TSHB
- STÁVAJÍCÍ VNITROAREÁLOVÁ TRASA ROZVODŮ OSVĚTLENÍ NADEMNÍ VEDENÍ - VE SPRÁVĚ TSHB
- STÁVAJÍCÍ VNITROAREÁLOVÁ TRASA ROZVODŮ OSVĚTLENÍ NADEMNÍ VEDENÍ - VE SPRÁVĚ TSHB
- STÁVAJÍCÍ VNITROAREÁLOVÁ TRASA ROZVODŮ DATOVÉHO KABELU POZEMNÍ VEDENÍ - VE SPRÁVĚ TSHB
- STÁVAJÍCÍ VNITROAREÁLOVÁ TRASA ROZVODŮ PŘÍVODNÍHO KABELU POZEMNÍ VEDENÍ - VE SPRÁVĚ TSHB
- STÁVAJÍCÍ VNITROAREÁLOVÁ TRASA ROZVODŮ PRO KAMEROVÝ SYSTÉM NADEMNÍ VEDENÍ - VE SPRÁVĚ TSHB
- NOVÝ VODOVOD TS HB
- NOVÝ VODOVOD VAK HB - PRODLUŽENÍ VODOVODU
- NOVÁ VODOVODNÍ PŘÍPOJKA (CHATY, RODINNÝ DŮM)
- NOVÁ PŘÍPOJKA DEŠŤOVÉ VODY DO OBJEKTU
- NOVÁ DEŠŤOVÁ KANALIZACE
- NOVÁ SPLAŠKOVÁ KANALIZACE
- NOVÁ KANALIZACE - DEŠŤOVÉ VODY ZE STŘECH OBJEKTŮ DO RETENČNÍ NADŘEZE
- STÁVAJÍCÍ KANALIZACE TS HB
- STÁVAJÍCÍ KANALIZACE TS HB
- SPLAŠKOVÁ KANALIZACE POŘELI CHAŘEHOHO POTOKA VAK HB (REALIZACE 2024)
- STÁVAJÍCÍ TRASA ROZVODŮ NN - VE SPRÁVĚ TSHB
- NOVÁ TRASA ROZVODŮ FVE CHRAŇNÍKA DN10 - VE SPRÁVĚ TSHB
- KABEL - HDI (CIV) 3x1,5 mm
- KABEL - KOMUNIKACE FVE (KABEL FTP)
- NOVÁ TRASA ROZVODŮ DATOVÉHO VEDENÍ CHRAŇNÍKA D (OPTICKÝ KABEL) - VE SPRÁVĚ TSHB
- NOVÁ TRASA ROZVODŮ DATOVÉHO VEDENÍ CHRAŇNÍKA D (UTP KABEL) - VE SPRÁVĚ TSHB
- NOVÁ TRASA ROZVODŮ AREÁLOVÉHO OSVĚTLENÍ - VE SPRÁVĚ TSHB
- NOVÁ TRASA PŘELOŽENÍ CETIN A.S.
- NOVÁ TRASA PLYNOVODNÍHO POTRUBÍ
- TRASA PŘELOŽENÍ KABELOVÉHO VEDENÍ ČEZ DISTRIBUCE
- NOVÉ DŘEVNÍ POTRUBÍ DN15
- ROZVADĚČ NN
- POJISTKOVÁ KABELOVÁ SKŘÍŇ
- ROZVADĚČ FVE
- SKŘÍŇ DATA - (KAMEROVÝ SYSTÉM KOMUNIKACE FOTOVOLTAILKY, REZERVA)
- DATOVÝ ROZVADĚČ
- ZASUVKOVÁ SKŘÍŇ
- MÍSTO NA KOLA = 0,50/6/2,0m
- NOVÉ OPLOČENÍ VÝŠKY 2m + SÍŤ 4m
- NOVÉ PLECHOVÉ OPLOČENÍ PLECHU VÝŠKY 2m + PODHRABOVÁ DESKA
- NOVÉ PLECHOVÉ OPLOČENÍ VÝŠKY 2m + PODHRABOVÁ DESKA
- NOVÉ DESIGNOVÉ OPLOČENÍ VÝŠKY 1,8m
- NOVÉ PLECHOVÉ OPLOČENÍ VÝŠKY 2m + OPĚRNÁ ŽEĎ
- VSTUPY - BRÁNY A BRANKY

POZNÁMKA:

- PŘED REALIZACÍ NUTNO NEJPRVE OVĚŘIT VÝŠKOVÉ A POLOHOVÉ UMÍSTĚNÍ STÁVAJÍCÍCH VODOVODŮ V MÍSTĚCH NAPOJENÍ, PŘEPOJENÍ
- STÁVAJÍCÍ SÍTĚ JSOU ZAKRESLENY POUZE ORIENTAČNĚ!!!
- (NEJSOU ZNÁMY HLUBKY ULOŽENÍ STAV SÍTÍ ANI PŘESNÉ TRASY)
- PŘED ZAHÁJENÍM ZEMNÍCH PRACÍ NUTNO VYTÝČIT VEDENÍ VŠECH INŽENÝRSKÝCH SÍTÍ!!!
- VŠEČERNÉ ROZMĚRY OVĚŘIT PŘI PROVÁDĚNÍ!!!
- VYKOPY NUTNO PÁŽIT!!!
- POKLÁDKA VODOVODNÍHO POTRUBÍ VČ. ARMATUR MUSÍ BÝT PŘED ZÁHOZEM ODSOUHLAŠENÁ PRACOVNÍKEM VAK A.S. HAVLÍČKŮV BROD PANEM ŠRAKEM, ZÁSTUPCEM INVESTORA A TDI
- PAŽENÍ BUDE OSTRANOVÁNO S POSTUPUJÍCÍM ZÁSYPEM
- PŘI KŘÍŽENÍ A SOUBĚHU PODZEMNÍCH VEDENÍ JE NUTNÉ DODRŽET ODSTUPNY DLE ČSN 73 6005
- PŘI ZJIŠTĚNÍ PODZEMNÍ VODY PŘÍZVAT PROJEKTANTA A STATIKA
- PŘI PROVÁDĚNÍ NUTNO DODRŽOVAT ZÁSADY BEZPEČNOSTI A OCHRANY ZDRAVÍ!!!
- V PŘÍPADĚ NEJASNOSTI, NEPŘEDVÍDANÝCH OKOLNOSTÍ ČI ZMĚN NUTNO PŘÍZVAT PROJEKTANTA K POSÍLENÍ RESP. UPŘESNĚNÍ DALŠÍHO POSTUPU PRACÍ NA STAVBĚ
- NEDILNOU SOUČÁSTÍ VÝKRESU JSOU OSTATNÍ VÝKRESY, TECHNICKÁ ZPRÁVA, VYJÁDŘENÍ - DOKLADOVÁ ČÁST A DALŠÍ DOKUMENTACE DLE SEZNAMU PŘÍLOH.
- PŘI REALIZACI NUTNO DODRŽOVAT VŠEČERNÉ TECHNOLOGICKÉ POKYNY JEDNOTLIVÝCH DODAVATELŮ MATERIÁLŮ, POUŽITÉ MATERIÁLY MUSÍ DOPROVÍDAT VÝHL. 37/2001 Sb.
- HYGIENICKÉ POKYNY NA VÝROBKU VE STAVEBNICTVÍ
- POKUD BUDE V MÍSTĚ STAVBY VODOVODU SPODNÍ VODA
- BUDOU VÝKOPY PROVĚZENY VČ. DRENÁŽÍ ULOŽENÝCH VE ŠTĚRKODRTI NUTNO PŘÍZVAT PROJEKTANTA K UPŘESNĚNÍ ŘEŠENÍ A UPŘESNĚNÍ NAPOJENÍ DRENÁŽÍ
- PŘI REALIZACI MUSÍ BÝT RÁDNĚ KOORDINOVÁNY STAVBY VODOVODU, SPLAŠKOVÉ KANALIZACE, DEŠŤOVÉ KANALIZACE, PRODLUŽENÍ VODOVODU SE STAVBAMI OSTATNÍCH INŽ. SÍTÍ, POZEMNÍCH OBJEKTŮ, SE STAVBOU KOMUNIKACE, CHODNÍKŮ A ZPEVNĚNÝCH PLOCH!!!
- STAVBU SPLAŠKOVÉ KANALIZACE NUTNO KOORDINOVAT SE STAVBOU „I/38 HAVLÍČKŮV BROD, SV OBCHVAT“
- PŘESNÉ UMÍSTĚNÍ NOVOVODOVU BUDE UPŘESNĚNO PŘED REALIZACÍ PO VYTÝČENÍ STÁVAJÍCÍCH SÍTÍ A PO ZJIŠTĚNÍ PŘESNÉHO VÝŠKOVÉHO A POLOHOVÉHO UMÍSTĚNÍ STÁVAJÍCÍCH INŽ. SÍTÍ V MÍSTĚCH KŘÍŽENÍ S NOVÝM VODOVODEM A PO ZJIŠTĚNÍ PŘESNÉHO VÝŠKOVÉHO A POLOHOVÉHO UMÍSTĚNÍ STÁVAJÍCÍHO VODOVODU V MÍSTĚCH NAPOJENÍ, PŘED REALIZACÍ PŘÍZVAT PROJEKTANTA, ZÁSTUPCE INVESTORA A ZÁSTUPCE VAK PRO UPŘESNĚNÍ!!!
- REALIZACE PŘEPOJENÍ VODOVODNÍCH PŘÍPOJEK MUSÍ BÝT KOORDINOVÁNA S VLASTNÍKY OBJEKTŮ, S VLASTNÍKY PŘÍPOJEK.

303 VODOVOD

ODP.PROJEKTANT	VYPRACOVAL	KONTROLOVAL	HIP
M.NOVOVNÁ	ing.P.BLAHA	ing.J.MAREK	
OBEC : HAVLÍČKŮV BROD	OKRES : HAVLÍČKŮV BROD		
KRAJ : VYSOČINA			
INVESTOR : TECHNICKÉ SLUŽBY HAVLÍČKŮV BROD			

DMC
Havlíčkův Brod s.r.o.
Průmyslová ul.
580 01 Havlíčkův Brod

PROJEKTOVÁNÍ INŽENÝRSKÝCH STAVB
tel: 569 400 225, tel.: 602 234 377
e-mail: more@dmcs.cz

DATUM	06/2025
STUPEŇ PD	DSP
Č. ZAKÁZKY	23020
MĚŘÍTKO	1:500
ČÁST DOKUM.	Č. VÝKRESU
D.1.303	2

POZNÁMKA:

- STÁVAJÍCÍ SÍTĚ JSOU ZAKRESLENY ORIENTAČNĚ - VIZ SÍTĚ!!!
- PŘED ZAHÁJENÍM ZEMNÍCH PRACÍ NUTNO VYTÝČIT VEDENÍ VŠECH INŽENÝRSKÝCH SÍTÍ!!!
- PŘI KŘÍŽENÍ A SOUBĚHU PODZEMNÍCH VEDENÍ JE NUTNÉ DODRŽET ODSTUPNY DLE ČSN 73 6005
- PŘI REALIZACI NUTNO DODRŽOVAT VŠEČERNÉ TECHNOLOGICKÉ POKYNY JEDNOTLIVÝCH DODAVATELŮ MATERIÁLŮ, POUŽITÉ MATERIÁLY MUSÍ DOPROVÍDAT VÝHL. 37/2001 Sb.
- PŘI PROVÁDĚNÍ NUTNO DODRŽOVAT ZÁSADY BEZPEČNOSTI A OCHRANY ZDRAVÍ!!!
- V MÍSTĚ STYKU SMĚRNÝCH VODOVODŮ BUDE KLÁDENA NADPŘÍČKA
- STAVBA BUDE PROVÁZENA V SOULADU S VÝHL. 6398/2005 Sb. - PROJEKTANT DOPORUČUJE KONZULTOVAT DETAILY SE ZÁSTUPCEM NIP

PŘED REALIZACÍ MUSÍ BÝT NEJPRVE OVĚŘENO VÝŠKOVÉ UMÍSTĚNÍ STÁVAJÍCÍHO VODOVODU V MÍSTĚ NAPOJENÍ A VÝŠKOVÉ UMÍSTĚNÍ STÁVAJÍCÍCH INŽ. SÍTÍ V MÍSTĚCH KŘÍŽENÍ S VODOVODEM! PŘED REALIZACÍ MUSÍ BÝT OVĚŘENA DIMENZE A MATERIÁL STÁVAJÍCÍHO POTRUBÍ

V MÍSTĚCH NAPOJENÍ PŘED REALIZACÍ NUTNO NEJPRVE VYTÝČIT STÁVAJÍCÍ INŽ. SÍTĚ A ODHALIT (RUČNÍM ODKOPÁNÍM) STÁVAJÍCÍ INŽ. SÍTĚ

V MÍSTĚCH KŘÍŽENÍ S VODOVODEM K UPŘESNĚNÍ PŘESNÉHO VÝŠKOVÉHO A POLOHOVÉHO UMÍSTĚNÍ VODOVODU BUDE PŘED REALIZACÍ PŘÍZVÁN ZÁSTUPCE VAK, ZÁSTUPCE INVESTORA A PROJEKTANT!