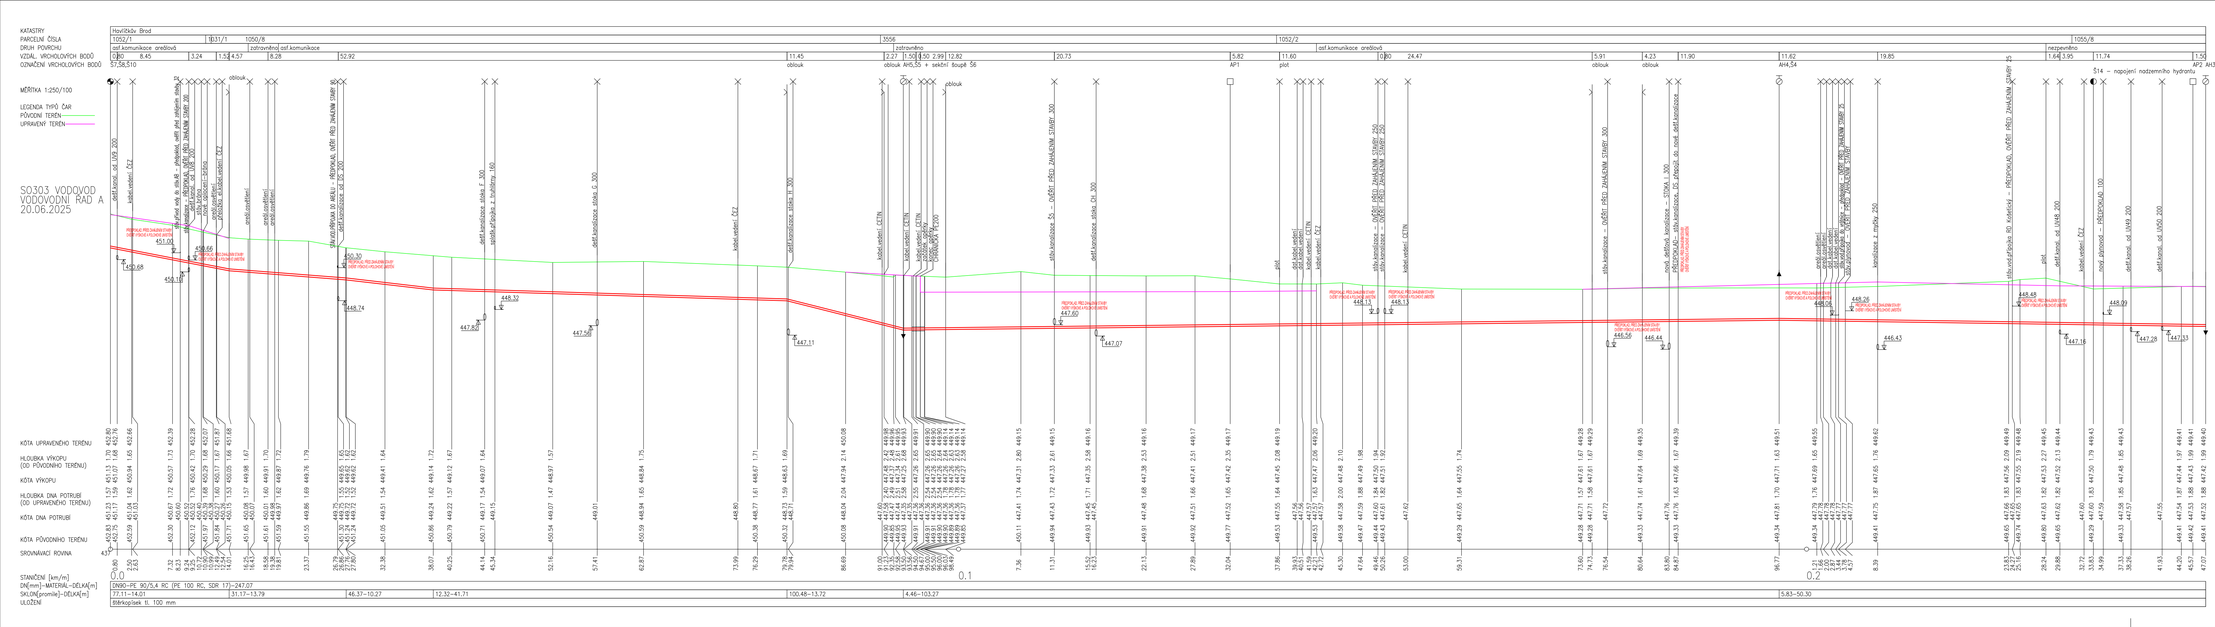
KATASTRY
PARCELNÍ ČÍSLA
DRUH POVRCHU
VÝZKL. VRCHOLOVÝCH BODŮ
OZNAČENÍ VRCHOLOVÝCH BODŮ
MĚŘÍTKA 1:250/100
LEGENDA TYPŮ ČÁR
PŮVODNÍ TERÉN
UPRAVENÝ TERÉN
KÓTA UPRAVENÉHO TERÉNU
HLOUBKA VÝKOPU (OD PŮVODNÍHO TERÉNU)
KÓTA VÝKOPU
HLOUBKA DNA POTRUBÍ (OD UPRAVENÉHO TERÉNU)
KÓTA DNA POTRUBÍ
KÓTA PŮVODNÍHO TERÉNU
SROVNÁVACÍ ROVINA
STANIČENÍ [km/m]
DN[mm]+MATERIÁL+DÉLKA[m]
SKLON[promile]+DÉLKA[m]
ULOŽENÍ
Havlíčkův Brod
1052/1
1031/1
1050/8
3556
1052/2
1056/6
ost.komunikace oreálová
zatravněno
ost.komunikace
nezpevněno
514 – napojení nadzemního hydrantu
PŘIPOJ. PŘ.ZAHÁZKNÍM STAVBY 300
PŘIPOJ. PŘ.ZAHÁZKNÍM STAVBY 250
PŘIPOJ. PŘ.ZAHÁZKNÍM STAVBY 25
PŘIPOJ. PŘ.ZAHÁZKNÍM STAVBY 100
PŘIPOJ. PŘ.ZAHÁZKNÍM STAVBY 200
