

KATASTRY
PARCELNÍ ČÍSLA
DRUH POVRCHU
VZDÁL. VRCHOLOVÝCH BODŮ
OZNAČENÍ VRCHOLOVÝCH BODŮ

MĚŘÍTKA 1:250/100

LEGENDA TYPŮ ČAR
PŮVODNÍ TERÉN
UPRAVENÝ TERÉN

SO 303 VODOVOD
VODOVODNÍ RAD B
20.06.2025

KÓTA UPRAVENÉHO TERÉNU

HLOUBKA VÝKOPU
(OD PŮVODNÍHO TERÉNU)

KÓTA VÝKOPU


HLOUBKA DNA POTRUBÍ
(OD UPRAVENÉHO TERÉNU)

KÓTA DNA POTRUBÍ

KÓTA PŮVODNÍHO TERÉNU

SROVNÁVACÍ ROVINA

STANIČENÍ [km/m]
DN[mm]–MATERIÁL–DÉLKA[m]
SKLON[promile]–DÉLKA[m]
ULOŽENÍ

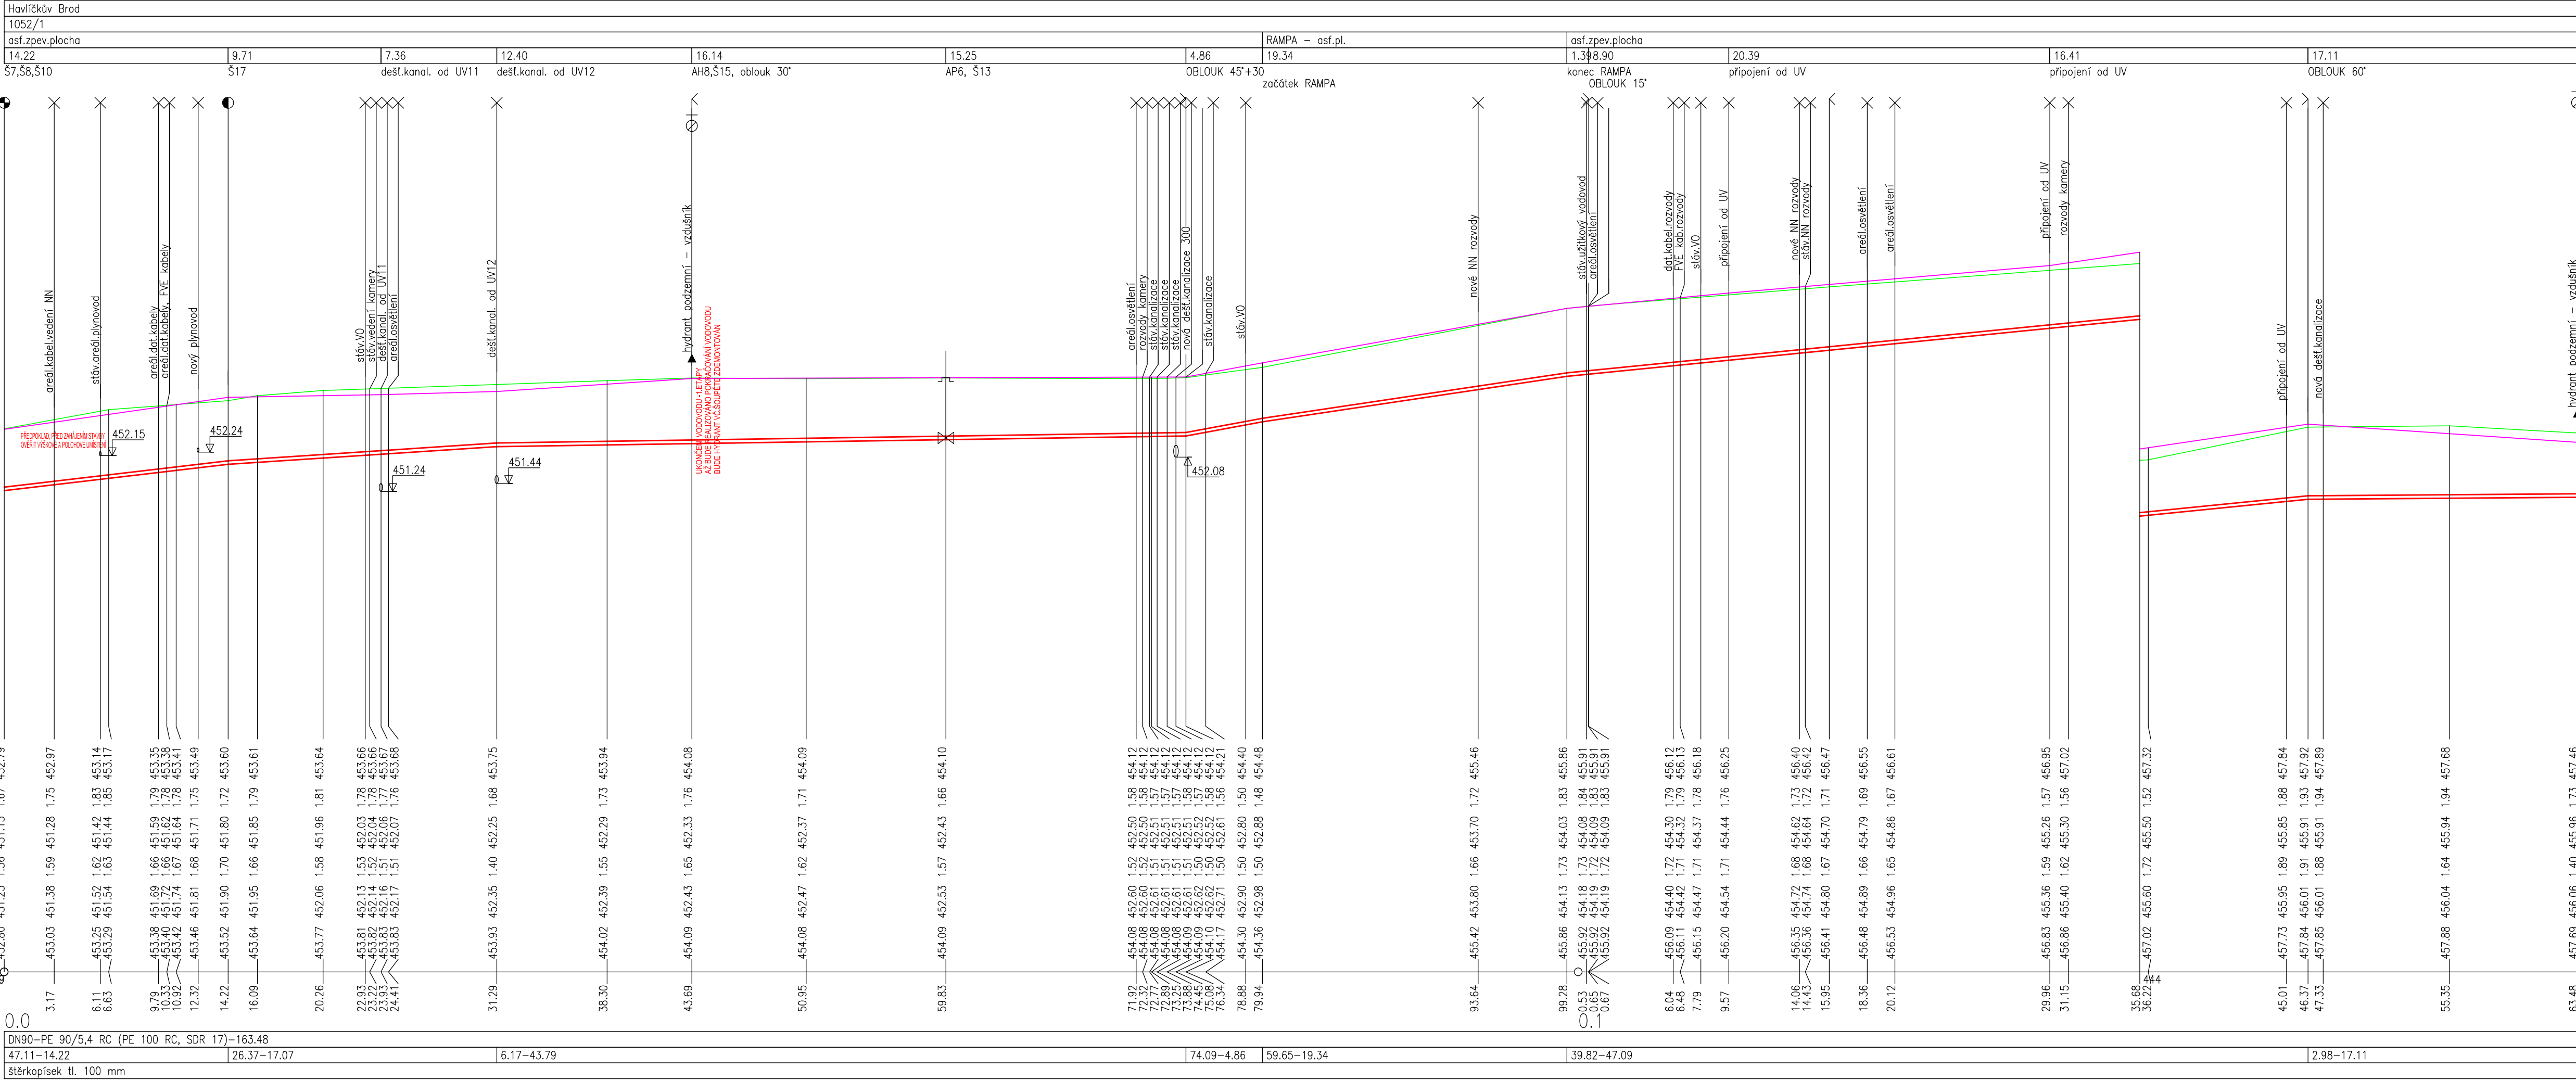

POZNÁMKA:

- PŘED REALIZACÍ NUTNO NEJPRVE OVĚRIT VÝŠKOVÉ A POLOHOVÉ UMÍSTĚNÍ STÁVAJÍCÍCH VODOVODŮ V MÍSTĚCH NAPOJENÍ, PŘEPOJENÍ
- STÁVAJÍCÍ SÍTĚ JSOU ZAKRESLENY POUZE ORIENTAČNĚ!!!
- (NEJSOU ZNÁMY HLoubKY ULOŽENÍ STÁV.SÍTÍ ANI PŘESNÉ TRASY)
- PŘED ZAČÁTKEM ZEMNÍCH PRACÍ NUTNO VYTÝČIT VEDENÍ VŠECH INŽENÝRSKÝCH SÍTÍ!!!
- VŠEKÉ ROZMĚRY OVĚRIT PŘI PROVÁDĚNÍ !!!
- VÝKOPY NUTNO PAŽIT!!!
- POKLÁDKA VODOVODNÍHO POTRUBÍ VČ.ARMATUR MUSÍ BÝT PŘED ZÁHOZEM ODSOULÁŠENO PRACOVNÍKEM VAK A.S. HAVLÍČKŮV BROD PANEM ŠRÁMKEM, ZÁSTUPCEM INVESTORA A TDI
- PAŽENÍ BUDE ODSTRANOVÁNO S POSTUPUJÍCÍM ZÁSYPEM
- PŘI KRÍŽENÍ A SOUBĚHU PODZEMNÍCH VEDENÍ JE NUTNÉ DODRŽET ODSTUPNY DLE ČSN 73 6005
- PŘI ZJIŠTĚNÍ PODZEMNÍ VODY PŘIZVAT PROJEKTANTA A STATIKA
- PŘI PROVÁDĚNÍ NUTNO DODRŽOVAT ZÁSADY BEZPEČNOSTI A OCHRANY ZDRAVÍ !!!
- V PŘÍPADĚ NEJASNOSTÍ, NEPŘEDVÍDANÝCH OKOLNOSTÍ ČI ZMĚN NUTNO PŘIZVAT PROJEKTANTA K POSOUZENÍ RESP. UPŘESNĚNÍ DALŠÍHO POSTUPU PRACÍ NA STAVBĚ.
- NEDILNOU SOUČÁSTÍ VÝKRESU JSOU OSTATNÍ VÝKRESY, TECHNICKÁ ZPRÁVA, VYJÁDRĚNÍ - DOKLADOVÁ ČÁST A DALŠÍ DOKUMENTACE DLE SEZNAMU PŘÍLOH.
- PŘI REALIZACI NUTNO DODRŽOVAT VŠEKÉ ROZMĚRY TECHNICKÉ POKYNY JEDNOTLIVÝCH DODAVATELŮ MATERIÁLŮ, POUŽITÉ MATERIÁLY MUSÍ ODPOVÍDAT VÝHL. 37/2001 Sb. - HYGIENICKÉ POŽADAVKY NA VÝROBKÝ VE STAVEBNICTVÍ
- POKUD BUDE V MÍSTĚ STAVBY VODOVODU SPODNÍ VODA BUDOU VÝKOPY PROVÁDĚNY VČ. DRENÁŽÍ ULOŽENÝCH VE ŠTĚRKODRTI NUTNO PŘIZVAT PROJEKTANTA K UPŘESNĚNÍ ŘEŠENÍ A UPŘESNĚNÍ NAPOJENÍ DRENÁŽÍ
- **PŘI REALIZACI MUSÍ BÝT ŘÁDNĚ KOORDINOVÁNY STAVBY VODOVODU, SPLAŠKOVÉ KANALIZACE, DEŠŤOVÉ KANALIZACE, PRODLOUŽENÍ VODOVODU SE STAVBAMI OSTATNÍCH INŽ. SÍTÍ, POZEMNÍCH OBJEKTŮ, SE STAVBOU KOMUNIKACE, CHODNÍKŮ A ZPEVNĚNÝCH PLOCH!!!**
- STAVBU SPLAŠKOVÉ KANALIZACE NUTNO KOORDINOVAT SE STAVBOU „I38 HAVLÍČKŮV BROD, SV OBCHVAT“
- PŘESNÉ UMÍSTĚNÍ NOVÉHO VODOVODU BUDE UPŘESNĚNO PŘED REALIZACÍ PO VYTÝČENÍ STÁVAJÍCÍCH SÍTÍ A PO ZJIŠTĚNÍ PŘESNÉHO VÝŠKOVÉHO A POLOHOVÉHO UMÍSTĚNÍ STÁVAJÍCÍCH INŽ.SÍTÍ V MÍSTĚCH KRÍŽENÍ S NOVÝM VODOVODEM A PO ZJIŠTĚNÍ PŘESNÉHO VÝŠKOVÉHO A POLOHOVÉHO UMÍSTĚNÍ STÁVAJÍCÍHO VODOVODU V MÍSTĚCH NAPOJENÍ. PŘED REALIZACÍ PŘIZVAT PROJEKTANTA, ZÁSTUPCE INVESTORA A ZÁSTUPCE VAK PRO UPŘESNĚNÍ !!!
- REALIZACE PŘEPOJENÍ VODOVODNÍCH PŘÍPOJEK MUSÍ BÝT KOORDINOVÁNA S VLASTNÍKY OBJEKTŮ, S VLASTNÍKY PŘÍPOJEK.

303 VODOVOD

ODP.PROJEKTANT	VYPRACOVAL	KONTROLOVAL	HIP
M.NOVOVNÁ	M.NOVOVNÁ	ing.P.BLÁHA	ing.J.MAREK
OBEC : HAVLÍČKŮV BROD		OKRES : HAVLÍČKŮV BROD	
KRAJ : VYSOČINA			
INVESTOR : TECHNICKÉ SLUŽBY HAVLÍČKŮV BROD			
<i>Revitalizace areálu Technických služeb U Cihláře, Havlíčkův Brod</i>			
DATUM		06/2025	
STUPEŇ PD		DSP	
Č. ZAKÁZKY		23020	
MĚŘITKO		1:250/100	
ČÁST DOKUM.		Č. VÝKRESU	
D.1.303		4	

