

KATASTR
PARCELNÍ ČÍSLA
DRUH POVRCHU
VZDÁL VRCHOLÝCH BODŮ
OZNAČENÍ VRCHOLÝCH BODŮ

MĚŘITKA 1:250/100

LEGENDA TYPŮ ČAR
PŮVODNÍ TERÉN
UPRAVENÝ TERÉN

S0304 PRODLOUŽENÍ VODOVODU
19.06.2025

KÓTA UPRAVENÉHO TERÉNU

HLOUBKA VÝKOPU
(OD STÁVAJÍCÍHO TERÉNU)

KÓTA VÝKOPU

HLOUBKA DNA POTRUBÍ
(OD UPRAVENÉHO TERÉNU)

KÓTA DNA POTRUBÍ

KÓTA PŮVODNÍHO TERÉNU


SROVNÁVACÍ ROVINA

STANIČNÍ [km/m]

DN[mm]–MATERIÁL–DĚLKA[m]

SKLON[promile]–DĚLKA[m]

ULOŽENÍ

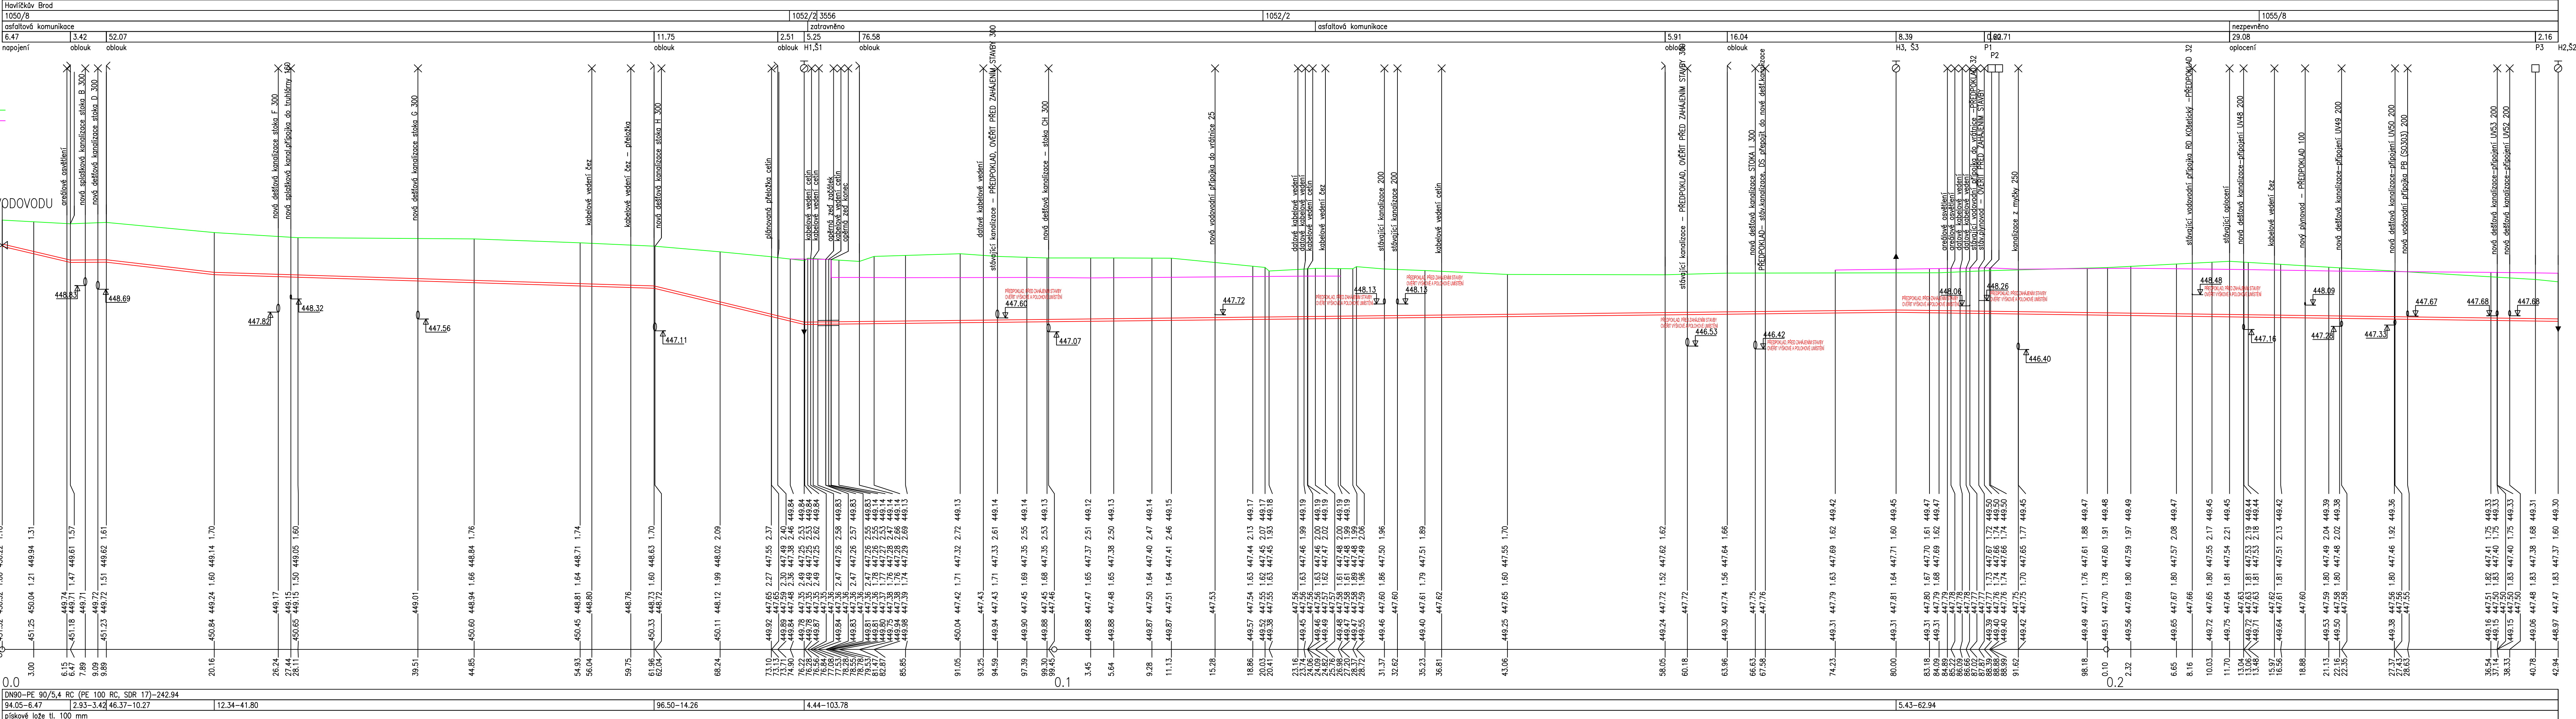

POZNÁMKA:

- PŘED REALIZACÍ NUTNO NEJPRVE OVĚRIT VÝŠKOVÉ A POLOHOVÉ UMÍSTĚNÍ STÁVAJÍCÍCH VODOVODŮ V MÍSTĚCH NAPOJENÍ, PŘEPOJENÍ
- STÁVAJÍCÍ SÍTĚ JSOU ZAKRESLENY POUZE ORIENTAČNĚ!!!
- (NEJSOU ZNÁMY HLBOBKÝ ULOŽENÍ STAV SÍTÍ ANI PŘESNÉ TRASY)
- PŘED ZAHÁJENÍM ZEMNÍCH PRACÍ NUTNO VYTÝČIT VEDENÍ VŠECH INŽENÝRSKÝCH SÍTÍ!!!
- VŠEKÉ ROZMĚRY OVĚRIT PŘI PROVÁDĚNÍ !!!
- VÝKOPY NUTNO PAŽIT!!!
- POKLÁDKA VODOVODNÍHO POTRUBÍ VČ. ARMATUR MUSÍ BÝT PŘED ZÁHOZEM ODSOUHLAŠENO PRÁCOVNÍKEM VAK A.S. HAVLÍČKŮV BROD PANEM ŠRÁMKEM, ZÁSTUPCEM INVESTORA A TDI
- PAŽENÍ BUDE ODSTRANOVÁNO S POSTUPUJÍCÍM ZÁSYPEM
- PŘI KRÍŽENÍ A SOUBEHU PODZEMNÍCH VEDENÍ JE NUTNÉ DOORZET ODSUPNÝ DLE ČSN 73 6005
- PŘI ZJIŠTĚNÍ PODZEMNÍ VODY PŘIZVAT PROJEKTANTA A STATIKA
- PŘI PROVÁDĚNÍ NUTNO DODRŽOVAT ZÁSADY BEZPEČNOSTI A OCHRANY ZDRAVÍ !!!
- V PŘÍPADĚ NEJASNOSTÍ, NEPŘEDVÍDANÝCH OKOLNOSTÍ ČI ZMĚN NUTNO PŘIZVAT PROJEKTANTA K POSOUZENÍ RESP. UPŘESNĚNÍ DALŠÍHO POSTUPU PRACÍ NA STAVBĚ.
- NEDILNOU SOUČÁSTÍ VÝKRESU JSOU OSTATNÍ VÝKRESY, TECHNICKÁ ZPRÁVA, VYJÁDŘENÍ - DOKLADOVÁ ČÁST A DALŠÍ DOKUMENTACE DLE SEZNAMU PŘÍLOH.
- PŘI REALIZACI NUTNO DODRŽOVAT VŠEKÉ TECHNOLOGICKÉ POKYNY JEDNOTLIVÝCH DODAVATELŮ MATERIÁLŮ, POUŽITÉ MATERIÁLY MUSÍ ODPOVÍDAT VÝHL. 37/2001 Sb. -
- HYGIENICKÉ POŽADAVKY NA VÝROBKÝ VE STAVEBNICTVÍ
- POKUD BUDE V MÍSTĚ STAVBY VODOVODU SPODNÍ VODA
- BUDOU VÝKOPY PROVÁDĚNY VČ. DRENÁŽÍ ULOŽENÝCH VE ŠTĚRKODRTI
- NUTNO PŘIZVAT PROJEKTANTA K UPŘESNĚNÍ ŘEŠENÍ A UPŘESNĚNÍ NAPOJENÍ DRENÁŽÍ
- **PŘI REALIZACI MUSÍ BÝT ŘÁDNĚ KOORDINOVÁNY STAVBY VODOVODU, SPLAŠKOVÉ KANALIZACE, DEŠŤOVÉ KANALIZACE, PRODLOUŽENÍ VODOVODU SE STAVBAMI OSTATNÍCH INŽ. SÍTÍ, POZEMNÍCH OBJEKTŮ, SE STAVBOU KOMUNIKACE, CHODNÍKŮ A ZPEVNĚNÝCH PLOCH!!!**
- **STAVBU SPLAŠKOVÉ KANALIZACE NUTNO KOORDINOVAT SE STAVBOU „I/38 HAVLÍČKŮV BROD, SV. OBCHVAT“**
- **PŘESNÉ UMÍSTĚNÍ NOVÉHO VODOVODU BUDE UPŘESNĚNO PŘED REALIZACÍ PO VYTÝČENÍ STÁVAJÍCÍCH SÍTÍ A PO ZJIŠTĚNÍ PŘESNÉHO VÝŠKOVÉHO A POLOHOVÉHO UMÍSTĚNÍ STÁVAJÍCÍCH INŽ. SÍTÍ V MÍSTĚCH KRÍŽENÍ S NOVÝM VODOVODEM A PO ZJIŠTĚNÍ PŘESNÉHO VÝŠKOVÉHO A POLOHOVÉHO UMÍSTĚNÍ STÁVAJÍCÍHO VODOVODU V MÍSTĚCH NAPOJENÍ. PŘED REALIZACÍ PŘIZVAT PROJEKTANTA, ZÁSTUPCE INVESTORA A ZÁSTUPCE VAK PRO UPŘESNĚNÍ !!!**
- **REALIZACE PŘEPOJENÍ VODOVODNÍCH PŘÍPOJEK MUSÍ BÝT KOORDINOVÁNA S VLASTNÍKY OBJEKTŮ, S VLASTNÍKY PŘÍPOJEK.**

304 PRODLOUŽENÍ VODOVODU

ODP.PROJEKTANT	VYPRACOVAL	KONTROLOVAL	HIP
M.NOVOVNÁ	M.NOVOVNÁ	ing.P.BLAHA	ing.J.MAREK
OBEC : HAVLÍČKŮV BROD		OKRES : HAVLÍČKŮV BROD	
KRAJ : VYSOČINA			
INVESTOR : TECHNICKÉ SLUŽBY HAVLÍČKŮV BROD			
Revitalizace areálu Technických služeb U Cihláře, Havlíčkův Brod			

 Havlíčkův Brod s.r.o. Právní osoba s.r.o. sídlo: Havlíčkův Brod	
PROJEKTOVÁNÍ INŽENÝRSKÉ SLUŽBY Havlíčkův Brod Havlíčkův Brod e-mail: mope@dmch.cz	
DATUM	06/2025
STUPEŇ PD	DSP
Č. ZAKÁZKY	23020
MĚŘITKO	1:250/100
Č. VÝKRESU	3
D.1.304	