


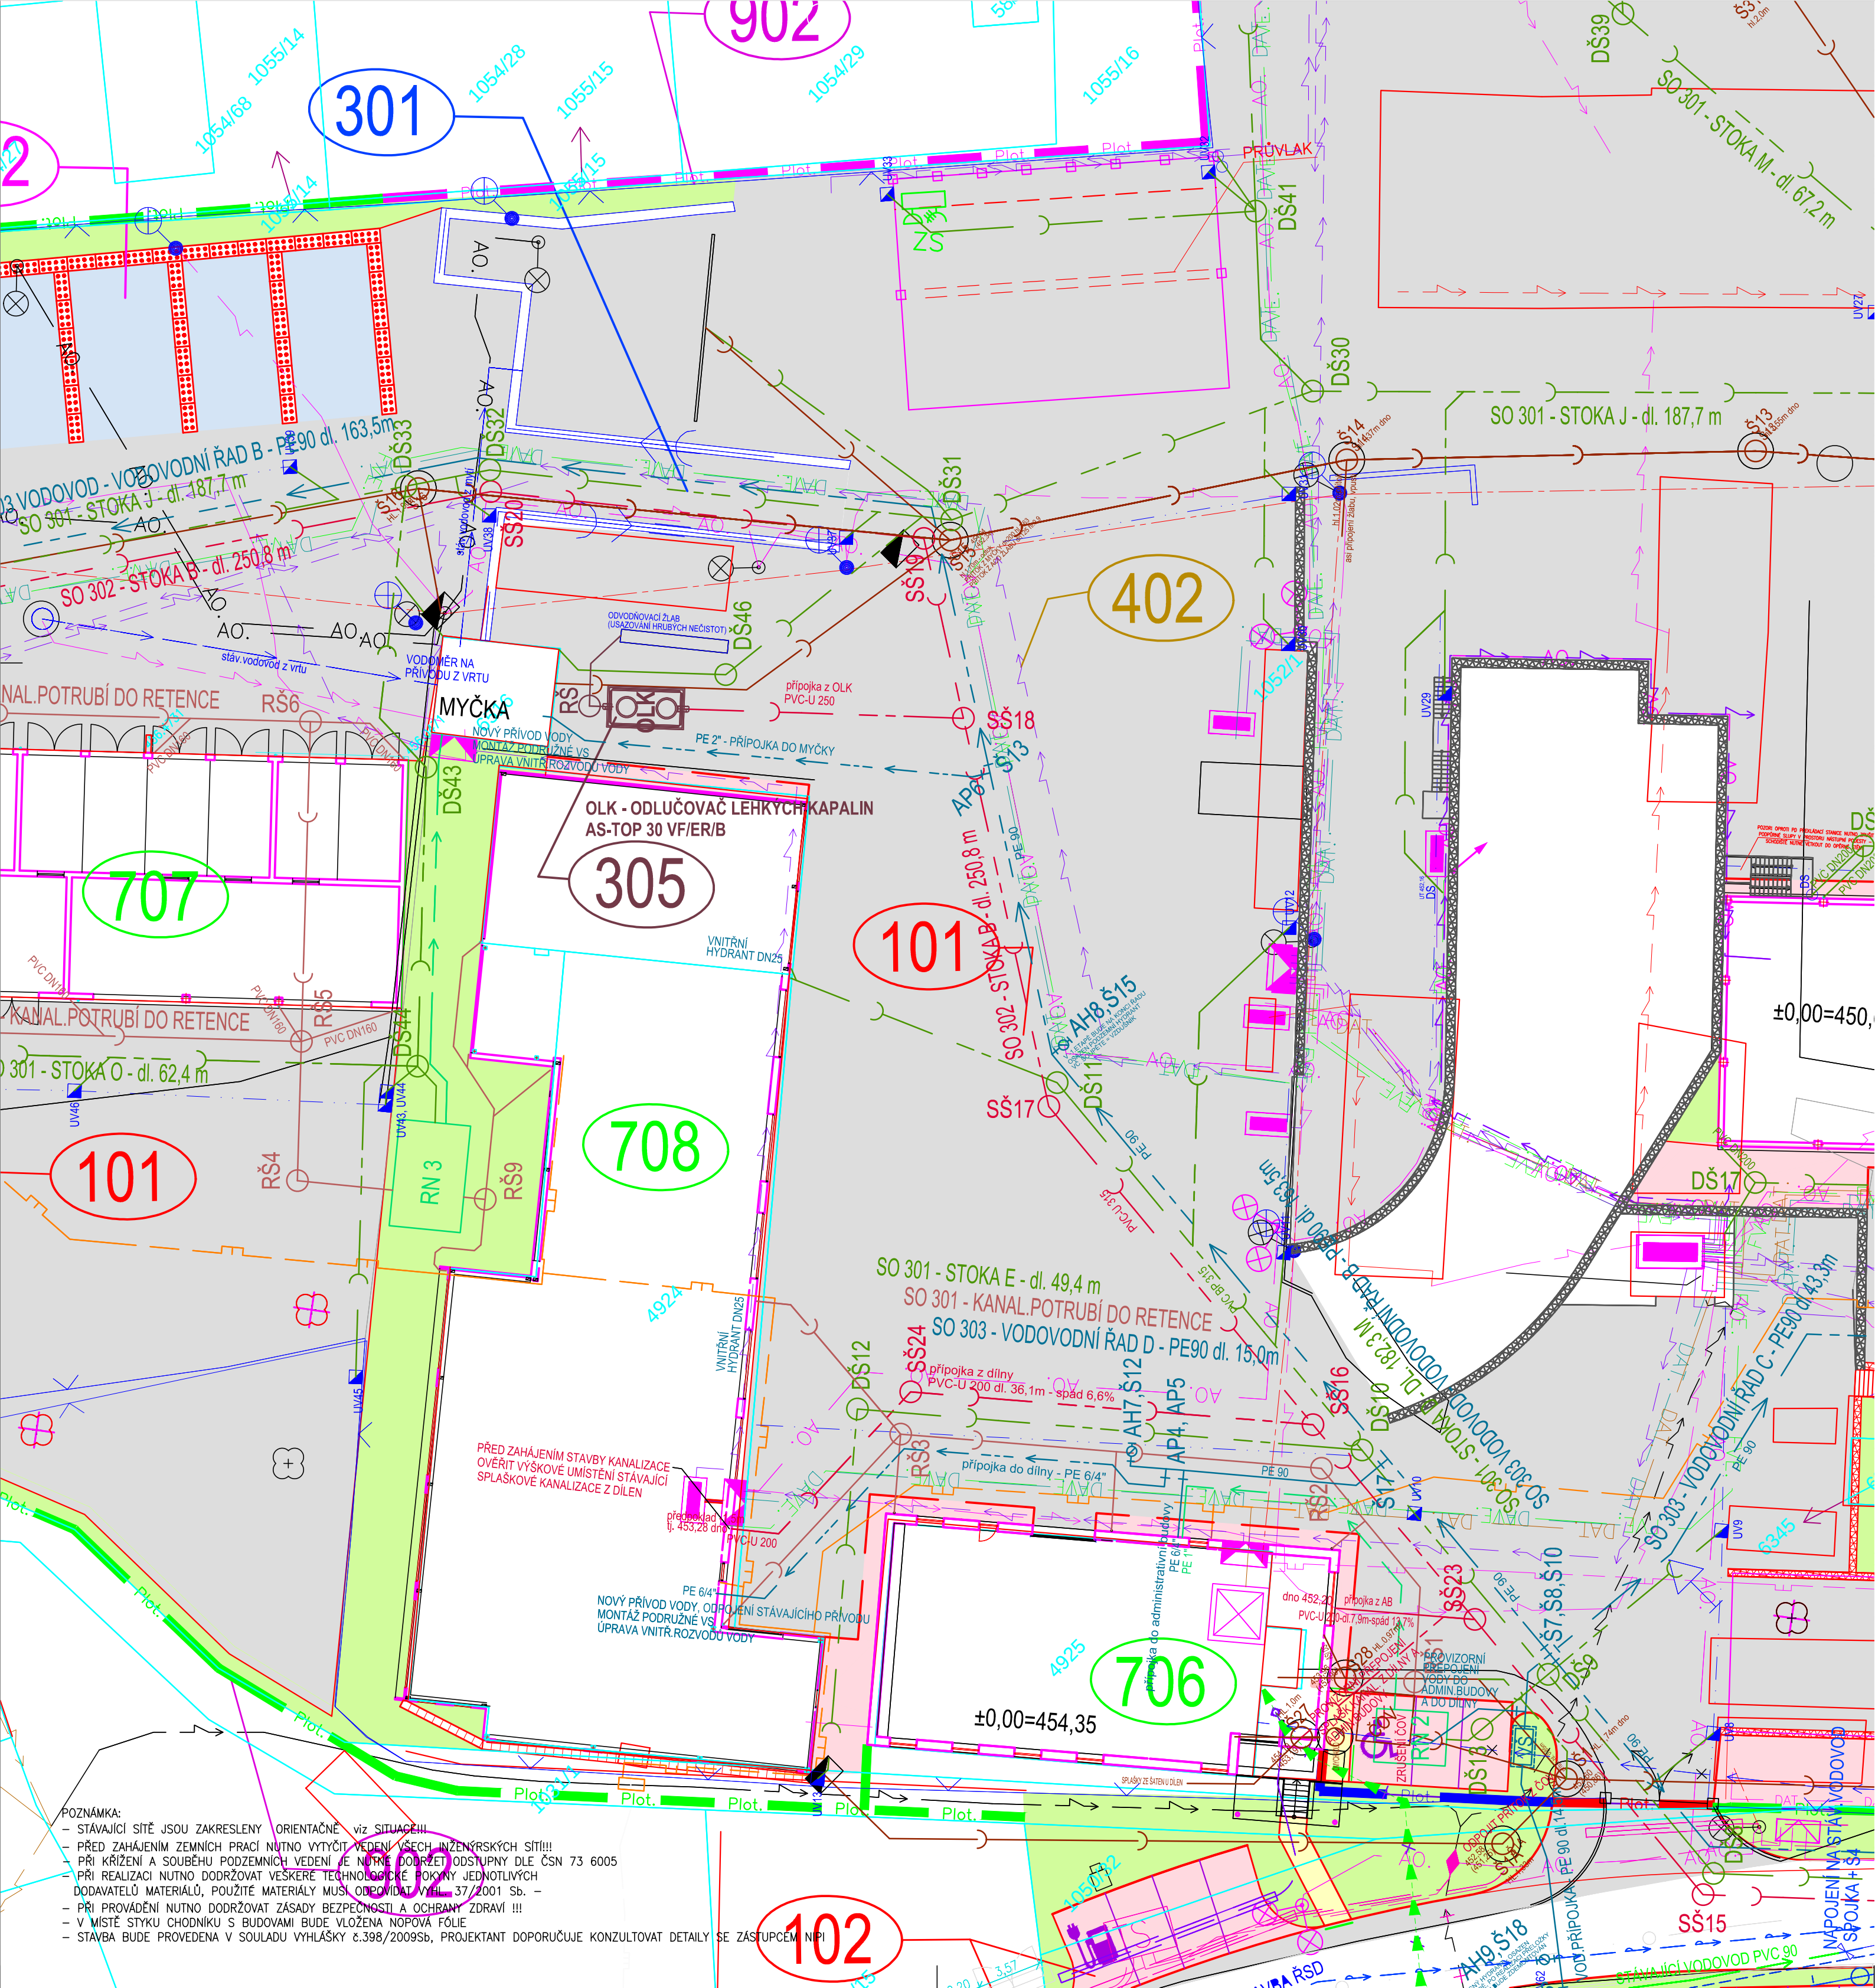

STÁVAJÍCÍ INŽENÝRSKÉ SÍTĚ

- STÁVAJÍCÍ KABELOVÉ VEDENÍ VE SPRÁVĚ CETIN a.s. - NEPROVOZOVANÉ SÍTĚ
- STÁVAJÍCÍ METALICKÝ KABEL VE SPRÁVĚ CETIN a.s.
- STÁVAJÍCÍ METALICKÝ KABEL VE SPRÁVĚ CETIN a.s. - NEZAMĚŘENÝ PRŮBĚH
- STÁVAJÍCÍ OPTICKÝ KABEL KABEL VE SPRÁVĚ METROPOLITNÍ s.r.o.
- STÁVAJÍCÍ KABELOVÉ VEDENÍ NN PODZ. DO 1KV VE SPRÁVĚ ČEZ DISTRIBUCE A.S.
- STÁVAJÍCÍ KABELOVÉ VEDENÍ NN NADZ. DO 1KV VE SPRÁVĚ ČEZ DISTRIBUCE A.S.
- STÁVAJÍCÍ KABELOVÉ VEDENÍ VN NADZ. DO 35KV VE SPRÁVĚ ČEZ DISTRIBUCE A.S.
- STÁVAJÍCÍ PLYNOVODNÍ POTRUBÍ NTL VE SPRÁVĚ GASNET s.r.o.
- STÁVAJÍCÍ KABELOVÉ VEDENÍ VE SPRÁVĚ NEJ.CZ - OPTICKÉ VEDENÍ
- STÁVAJÍCÍ KABELOVÉ VEDENÍ VE SPRÁVĚ NEJ.CZ - KOAXIÁLNÍ VEDENÍ
- STÁVAJÍCÍ KABELOVÉ VEDENÍ VE SPRÁVĚ METROPOLITNÍ S.R.O. - OPTICKÉ VEDENÍ
- STÁVAJÍCÍ VODOVODNÍ POTRUBÍ - VE SPRÁVĚ VAK HB
- STÁVAJÍCÍ VODOVODNÍ POTRUBÍ - VE SPRÁVĚ TS HB
- STÁVAJÍCÍ VODOVODNÍ POTRUBÍ - UŽITKOVÝ VODOVOD VE SPRÁVĚ TS HB
- STÁVAJÍCÍ VNIOUROAREALOVÁ TRASA ROZVODU PLYNOVODU NADZEMNÍ VEDENÍ - VE SPRÁVĚ TSHB
- STÁVAJÍCÍ VNIOUROAREALOVÁ TRASA ROZVODU PLYNOVODU PODZEMNÍ VEDENÍ - VE SPRÁVĚ TSHB
- STÁVAJÍCÍ VNIOUROAREALOVÁ TRASA ROZVODU ELEKTRIKY PODZEMNÍ VEDENÍ - VE SPRÁVĚ TSHB
- STÁVAJÍCÍ VNIOUROAREALOVÁ TRASA ROZVODU ELEKTRIKY NADZEMNÍ VEDENÍ - VE SPRÁVĚ TSHB
- STÁVAJÍCÍ VNIOUROAREALOVÁ TRASA ROZVODU OSVĚTLENÍ PODZEMNÍ VEDENÍ - VE SPRÁVĚ TSHB
- STÁVAJÍCÍ VNIOUROAREALOVÁ TRASA ROZVODU OSVĚTLENÍ NADZEMNÍ VEDENÍ - VE SPRÁVĚ TSHB
- STÁVAJÍCÍ VNIOUROAREALOVÁ TRASA ROZVODU DATOVÉHO KABELU PODZEMNÍ VEDENÍ - VE SPRÁVĚ TSHB
- STÁVAJÍCÍ VNIOUROAREALOVÁ TRASA ROZVODU PŘÍVODNÍHO KABELU PODZEMNÍ VEDENÍ - VE SPRÁVĚ TSHB
- STÁVAJÍCÍ VNIOUROAREALOVÁ TRASA ROZVODU PRO KAMEROVÝ SYSTÉM NADZEMNÍ VEDENÍ - VE SPRÁVĚ TSHB
- NOVÝ VODOVOD TS HB
- NOVÝ VODOVOD VAK HB - PRODLOUŽENÍ VODOVODU
- NOVÁ VODOVODNÍ PŘÍPOJKA (CHATY, RODINNÝ DŮM)
- NOVÁ PŘÍPOJKA DEŠŤOVÉ VODY DO OBJEKTU
- NOVÁ DEŠŤOVÁ KANALIZACE
- NOVÁ SPLAŠKOVÁ KANALIZACE
- NOVÁ KANALIZACE - DEŠŤOVÉ VODY ZE STŘECH OBJEKTŮ DO RETENČNÍ NADRŽE
- STÁVAJÍCÍ KANALIZACE TS HB
- STÁVAJÍCÍ KANALIZACE TS HB
- SPLAŠKOVÁ KANALIZACE PODÉL CHLÁŘSKÉHO POTOKA VAK HB (REALIZACE 2024)
- STÁVAJÍCÍ TRASA ROZVODU NN - VE SPRÁVĚ TSHB
- NOVÁ TRASA ROZVODU NN CHRÁNIČKA DN110 - VE SPRÁVĚ TSHB
- NOVÁ TRASA ROZVODU FVE CHRÁNIČKA DN63 - VE SPRÁVĚ TSHB
- KABEL KOMUNIKACE FVE (KABEL FTP)
- NOVÁ TRASA ROZVODU DATOVÉHO VEDENÍ CHRÁNIČKA D (OPTICKÝ KABEL) - VE SPRÁVĚ TSHB
- NOVÁ TRASA ROZVODU DATOVÉHO VEDENÍ CHRÁNIČKA D (UTP KABEL) - VE SPRÁVĚ TSHB
- NOVÁ TRASA ROZVODU AREÁLOVÉHO OSVĚTLENÍ - VE SPRÁVĚ TSHB
- NOVÁ TRASA PŘÍPOJOVACÍHO POTRUBÍ UV
- NOVÁ TRASA ZATRUBNĚNÍ SILNÍČNÍHO PŘÍKOPU DN 300
- NAVRH TRASY PŘELOŽENÍ CETIN A.S.
- NOVÁ TRASA PLYNOVODNÍHO POTRUBÍ
- TRASA PŘELOŽENÍ KABELOVÉHO VEDENÍ ČEZ DISTRIBUCE
- NOVÉ DRENÁŽNÍ POTRUBÍ DN150
- ROZVADĚČ NN
- POJIŠŤKOVÁ KABELOVÁ SKŘÍŇ
- ROZVADĚČ FVE
- SKŘÍŇ DATA - (KAMEROVÝ SYSTÉM, KOMUNIKACE FOTOVOLTAIKY, REZERVA)
- DATOVÝ ROZVADĚČ
- ZÁSUVKOVÁ SKŘÍŇ
- MÍSTO NA KOLA = 0,5(0,6)2,0m
- NOVÉ OPLOCENÍ VÝŠKY 2m + SÍŤ 4m
- NOVÉ PLNÉ OPLOCENÍ Z TRAPEZOVÉHO PLECHU VÝŠKY 2m + PODHRABOVÁ DESKA
- NOVÉ PLETIVOVÉ OPLOCENÍ VÝŠKY 2m + PODHRABOVÁ DESKA
- NOVÉ DESIGNOVÉ OPLOCENÍ VÝŠKY 1,8m
- NOVÉ PLETIVOVÉ OPLOCENÍ VÝŠKY 2m + OPĚRNÁ ŽEĎ
- VSTUPY - BRÁNY A BRANKY

POZNÁMKA:

- VEŠKERÉ ROZMĚRY OVĚŘIT PŘI PROVÁDĚNÍ!
- VÝKOPY NUTNO PAŽÍT!
- POKLÁDKA KANALIZAČNÍHO POTRUBÍ VČ. ŠACHET A OLK MUSÍ BÝT PŘED ZÁHOZEM ODSOUHLASENO ZÁSTUPCEM INVESTORA, PROJEKTANTEM A TDI.
- PAŽENÍ BUDE ODSŤAHOVÁNO S POSTUPUJÍCÍM ZÁSYPEM
- PŘI ZJIŠTĚNÍ PODZEMNÍ VODY PŘIZVAT PROJEKTANTA A STATIKA
- PŘI PROVÁDĚNÍ NUTNO DODRŽOVAT ZÁSADY BEZPEČNOSTI A OCHRANY ZDRAVÍ !!!
- V PŘÍPADĚ NEJASNOSTI, NEPŘEDVIDANÝCH OKOLNOSTÍ ČI ZMĚN NUTNO PŘIZVAT PROJEKTANTA K POSOUZENÍ RESP. UPŘESNĚNÍ DALŠÍHO POSTUPU PRACÍ NA STAVBĚ.
- NEDILNOU SOUČÁSTÍ VÝKRESU JSOU OSTATNÍ VÝKRESY, TECHNICKÁ ZPRÁVA, VYJÁDRĚNÍ - DOKLADOVÁ ČÁST A DALŠÍ DOKUMENTACE DLE SEZNAMU PŘÍLOH.
- PŘI REALIZACI NUTNO DODRŽOVAT VEŠKERÉ TECHNOLOGICKÉ POKYNY JEDNOTLIVÝCH DODAVATELŮ MATERIÁLŮ, POUŽITÉ MATERIÁLY MUSÍ ODPOVÍDAT VYHL. 37/2001 Sb. -
- HYGIENICKÉ POŽADAVKY NA VÝROBKY VE STAVEBNICTVÍ
- POKUD BUDE V MÍSTĚ STAVBY KANALIZACE SPODNÍ VODA
- BUDOVY VÝKOPY PROVEDENY VČ. DRENÁŽÍ ULOŽENÝCH VE ŠTĚRKODRTI
- NUTNO PŘIZVAT PROJEKTANTA K UPŘESNĚNÍ ŘEŠENÍ A UPŘESNĚNÍ NAPOJENÍ DRENÁŽÍ
- STAVBA ODLUČOVAČE A KANALIZACE MUSÍ BÝT ŘÁDNĚ KOORDINOVÁNA SE STAVBOU SPLAŠKOVÉ KANALIZACE, STAVBAMI OSTATNÍCH INŽ. SÍTÍ A SE STAVBOU KOMUNIKACE A ZPEVNĚNÝCH PLOCH!
- PŘESNÉ UMÍSTĚNÍ OLK A KANALIZACE BUDE UPŘESNĚNO PŘED REALIZACÍ PO VYTÝČENÍ STÁVAJÍCÍCH A NOVÝCH BUDOVANÝCH SÍTÍ A PO ZJIŠTĚNÍ PŘESNÉHO VÝŠKOVÉHO A POLOHOVÉHO UMÍSTĚNÍ STÁVAJÍCÍCH INŽ. SÍTÍ V MÍSTĚCH STAVBY OLK A V MÍSTĚCH KŘÍŽENÍ S NOVOU KANALIZACÍ.
- PŘED REALIZACÍ PŘIZVAT PROJEKTANTA, ZÁSTUPCE INVESTORA A TDI PRO UPŘESNĚNÍ, ODSOUHLASENÍ
- STAVBA KANALIZACE A OLK MUSÍ BÝT PROVÁDĚNA DLE POKYNŮ VÝROBCE, DLE PLATNÝCH TECHNOLOGICKÝCH POSTUPŮ.
- BETONÁŽ DNA MUSÍ BÝT PROVEDENA NAJEDNOU BEZ PŘERUŠENÍ
- SVISLÉ STĚNY MUSÍ BÝT BETONOVÁNY NAJEDNOU
- PRACOVNÍ SPÁRA JE PŘÍPUSTNÁ POUZE NAD A POD SVISLOU STĚNOU
- HUTNĚNÍ V BLÍZKOSTI ODLUČOVAČE PROVÁDĚT V SOULADU S POKYNY VÝROBCE!
- PŘED REALIZACÍ MUSÍ BÝT ZPRACOVÁNA REALIZAČNÍ DOKUMENTACE OLK VČ. VYPRACOVÁNÍ PROVOZNIHO ŘÁDU PRO PROVOZ A ÚDRŽBU OLK.

305 ODLUČOVAČ LEHKÝCH KAPALIN

|                                                                         |            |                        |             |   |       |         |           |     |            |       |         |       |             |            |                |          |
|-------------------------------------------------------------------------|------------|------------------------|-------------|---|-------|---------|-----------|-----|------------|-------|---------|-------|-------------|------------|----------------|----------|
| ODP.PROJEKTANT                                                          | VYPRACOVAL | KONTROLOVAL            | HIP         |  <div>Havlíčkův Brod s.r.o.<br/>Průmyslová 941<br/>580 01 Havlíčkův Brod<br/>PROJEKTOVÁNÍ INŽENÝRSKÝCH STAVEB<br/>tel,fax: 569 400 525, tel.: 602 234 377<br/>e-mail: marek@dmchb.cz</div> |       |         |           |     |            |       |         |       |             |            |                |          |
| M.NOVOTNÁ                                                               | M.NOVOTNÁ  | ing.P.BLAHA            | ing.J.MAREK |   |       |         |           |     |            |       |         |       |             |            |                |          |
|                                                                         |            |                        |             |   |       |         |           |     |            |       |         |       |             |            |                |          |
| OBEC : HAVLÍČKŮV BROD                                                   |            | OKRES : HAVLÍČKŮV BROD |             |   |       |         |           |     |            |       |         |       |             |            |                |          |
| KRAJ : VYSOČINA                                                         |            |                        |             |   |       |         |           |     |            |       |         |       |             |            |                |          |
| INVESTOR : TECHNICKÉ SLUŽBY HAVLÍČKŮV BROD                              |            |                        |             |   |       |         |           |     |            |       |         |       |             |            |                |          |
| <i>Revitalizace areálu Technických služeb U Cihláře, Havlíčkův Brod</i> |            |                        |             | <table><tr><td>DATUM</td><td>06/2025</td></tr><tr><td>STUPEŇ PD</td><td>DSP</td></tr><tr><td>Č. ZAKÁZKY</td><td>23020</td></tr><tr><td>MĚŘITKO</td><td>1:250</td></tr><tr><td>ČÁST DOKUM.</td><td>Č. VÝKRESU</td></tr><tr><td><i>D.1.305</i></td><td><i>2</i></td></tr></table> | DATUM | 06/2025 | STUPEŇ PD | DSP | Č. ZAKÁZKY | 23020 | MĚŘITKO | 1:250 | ČÁST DOKUM. | Č. VÝKRESU | <i>D.1.305</i> | <i>2</i> |
| DATUM                                                                   | 06/2025    |                        |             |   |       |         |           |     |            |       |         |       |             |            |                |          |
| STUPEŇ PD                                                               | DSP        |                        |             |   |       |         |           |     |            |       |         |       |             |            |                |          |
| Č. ZAKÁZKY                                                              | 23020      |                        |             |   |       |         |           |     |            |       |         |       |             |            |                |          |
| MĚŘITKO                                                                 | 1:250      |                        |             |   |       |         |           |     |            |       |         |       |             |            |                |          |
| ČÁST DOKUM.                                                             | Č. VÝKRESU |                        |             |   |       |         |           |     |            |       |         |       |             |            |                |          |
| <i>D.1.305</i>                                                          | <i>2</i>   |                        |             |   |       |         |           |     |            |       |         |       |             |            |                |          |
| <i>SITUACE</i>                                                          |            |                        |             |   |       |         |           |     |            |       |         |       |             |            |                |          |