


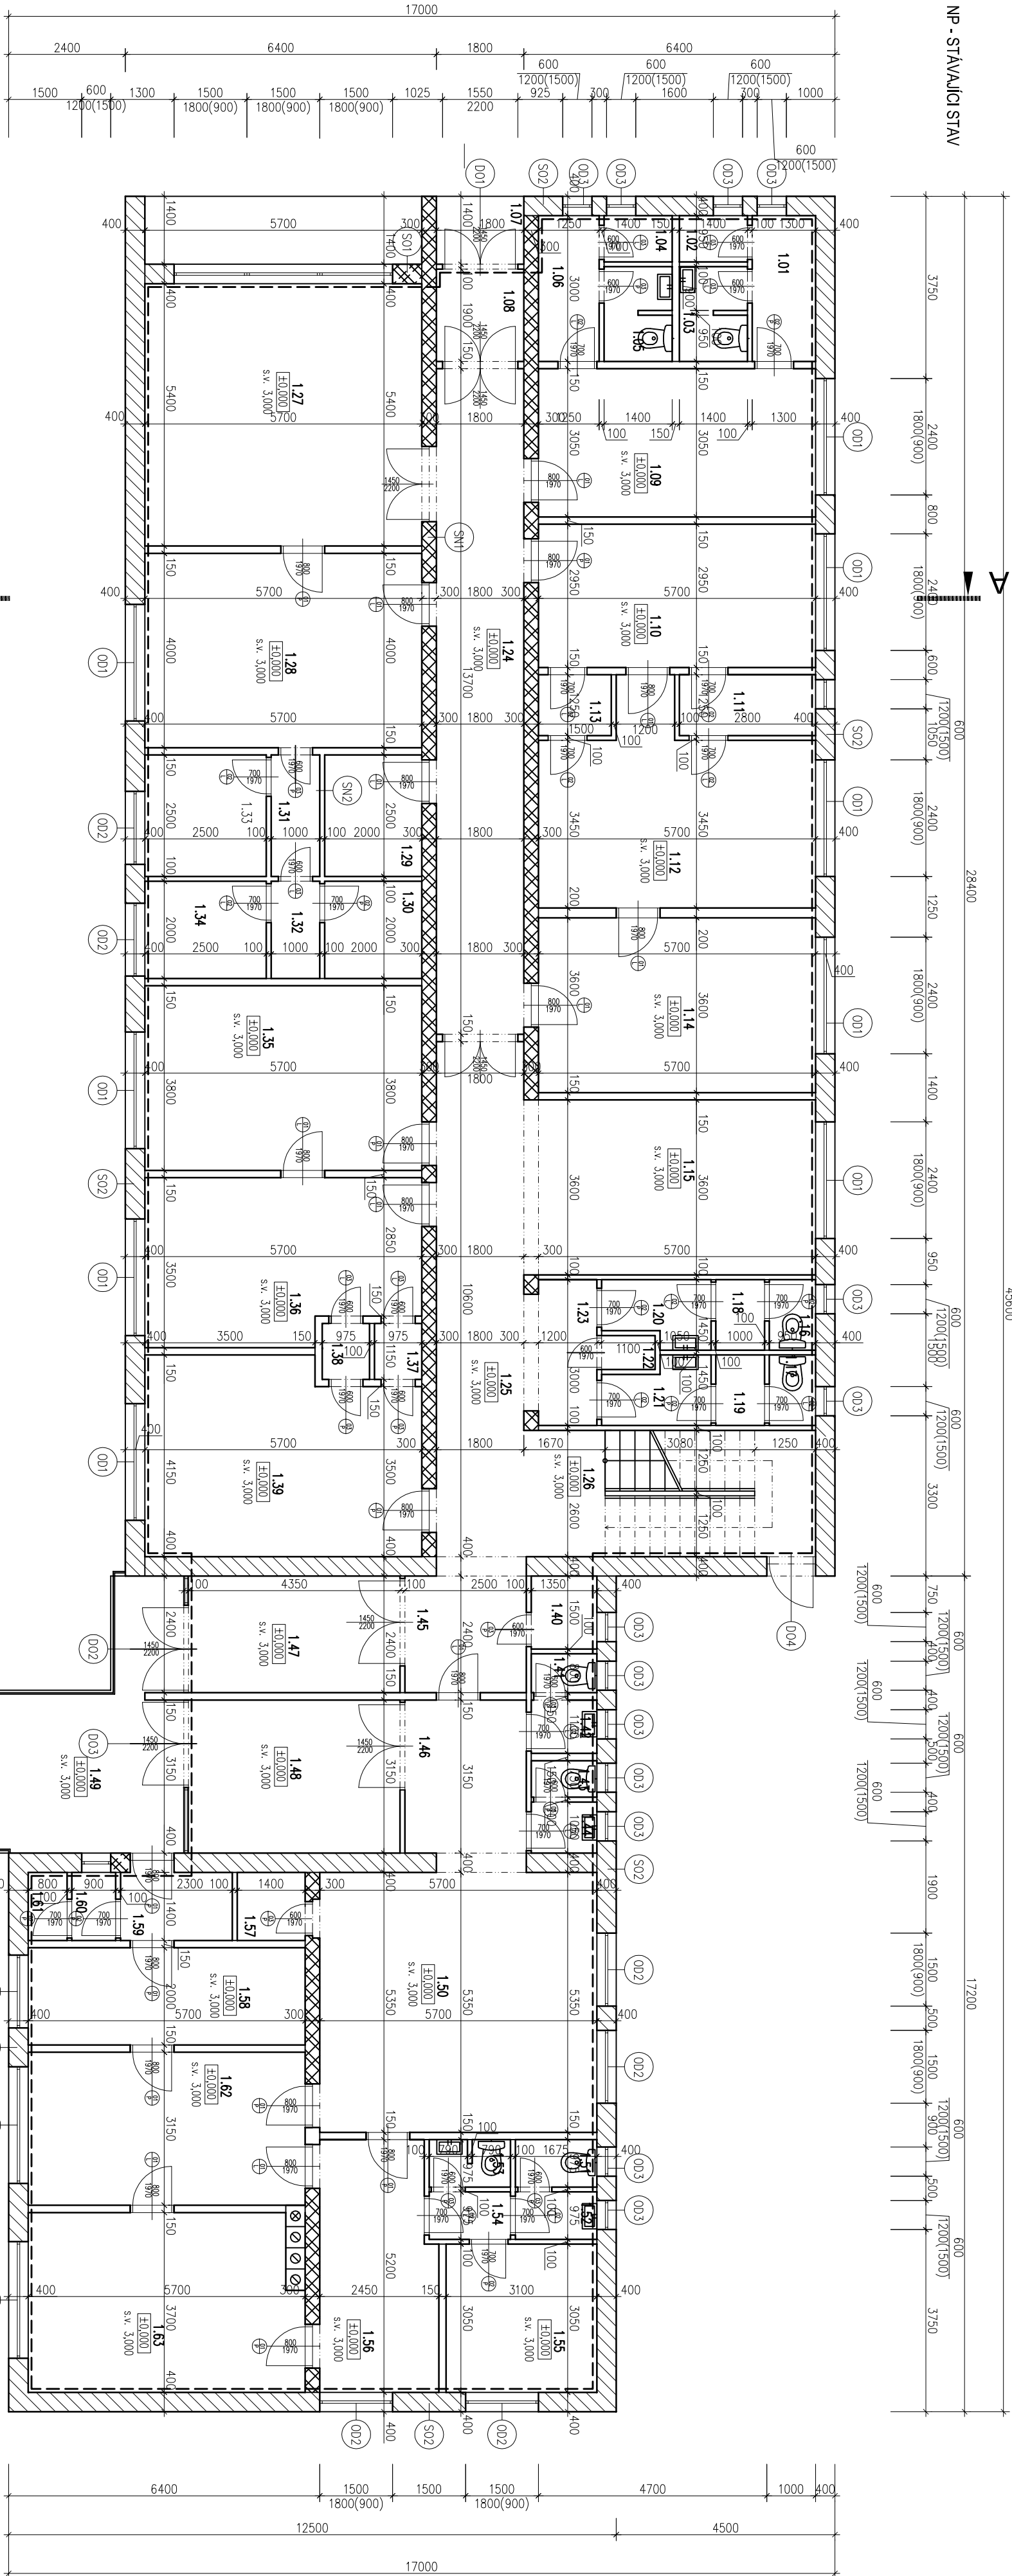

LEGENDA MÍSTNOSTÍ:

Č.M.	NÁZEV MÍSTNOSTI	PLOCHA m²
1.01	ZADVĚŘÍ	3.90
1.02	ÚKLIDOVÁ KOMORA	1.33
1.03	WC	2.73
1.04	ÚKLIDOVÁ KOMORA	1.33
1.05	WC	2.73
1.06	ZADVĚŘÍ	3.75
1.07	VSTUP	2.52
1.08	PŘEDSÍŇ	3.42
1.09	DENNÍ MÍSTNOST PERSONAL	17.38
1.10	ČEKÁRNA GYNEKOLOGIE	16.81
1.11	HYG. KABINA	3.50
1.12	ORDINACE GYNEKOLOG	21.28
1.13	HYG. KABINA	1.87
1.14	ORDINACE GYNEKOLOG	20.52
1.15	ČEKÁRNA	20.52
1.16	WC	1.37
1.17	WC	1.37
1.18	UMYVADLA	1.45
1.19	UMYVADLA	1.45
1.20	WC MUŽI - CHODBA	2.78
1.21	WC ŽENY - CHODBA	2.78

Č.M.	NÁZEV MÍSTNOSTI	PLOCHA m²
1.22	KUCHYNĚ	0.77
1.23	PŘEDSÍŇ	3.80
1.24	OBÝVACÍ POKOJ	24.66
1.25	DĚTSKÝ POKOJ	19.08
1.26	DĚTSKÝ POKOJ	15.60
1.27	ORDINACE STOMATOLOG	30.78
1.28	ČEKÁREN STOMATOLOG	22.80
1.29	ÚKLIDOVÁ KOMORA	5.00
1.30	WC MUŽI	4.00
1.31	CHODBA	2.50
1.32	CHODBA	2.00
1.33	DEZINFEKCE	6.25
1.34	WC ŽENY	5.00
1.35	ORDINACE VŠEOBEC. LÉKAŘE	21.65
1.36	ČEKÁRNA	9.70
1.37	WC MUŽI	1.12
1.38	WC ŽENY	1.12
1.39	FYZIKÁLNÍ LÉČBA	22.22
1.40	BEZBARIEROVÉ WC	2.02
1.41	WC MUŽI	1.08
1.42	PŘEDSÍŇ MUŽI	1.48

Č.M.	NÁZEV MÍSTNOSTI	PLOCHA m²
1.43	WC ŽENY	1.01
1.44	PŘEDSÍŇ ŽENY	1.41
1.45	CHODBA	6.00
1.46	CHODBA	7.87
1.47	PŘEDSÍŇ	10.44
1.48	PŘEDSÍŇ	13.70
1.49	VSTUP	15.49
1.50	OBČANSKÁ VYBAVENOST 1	30.49
1.51	WC	1.63
1.52	UMYVADLA	1.63
1.53	WC	1.58
1.54	PŘEDSÍŇ	1.63
1.55	CHODBA	9.45
1.56	CHODBA	12.09
1.57	ÚKLIDOVÁ KOMORA	1.96
1.58	OBČANSKÁ VYBAVENOST 2	11.40
1.59	PŘEDSÍŇ	3.24
1.60	SKLAD	1.26
1.61	SKLAD	1.12
1.62	OBČANSKÁ VYBAVENOST 3	17.95
1.63	OBČANSKÁ VYBAVENOST 4	21.09

LEGENDA MATERIÁLŮ:

	Obvodová konstrukce - původní stav
	SKLADBA S02
	- Omítka vápencementová - Obvodové zdvo CD IN+A-II.365mm NA MALTU M/C 25 - Omítka vápencementová
	Nosné vnitřní zdvo - původní stav
	SKLADBA SM1
	- Omítka vápencementová - Nosní vnitřní zdvo z plyných náletých cihel tl. 300mm, na maltu M/C 25 - Omítka vápencementová
	Přítkové zdvo - původní stav
	SKLADBA SN2
	- Omítka vápencementová - Přítky z přítkovek PK - CD tl. 150 mm na maltu M/C 25 - Omítka vápencementová
	Užitná plocha celkem CELKOVÁ VÝPOČETNÍ PODLAHOVÁ PLOCHA OBJEKTU 923.70 m²
	VYMEZENÍ PODLAHOVÉ PLOCHY KOTOVANÝ JSOU NOSNÉ KONSTRUKCE, BEZ ZATEPLENÍ

ZODPOVĚDNÝ PROJEKTANT: Ing. Jiří Demuth Čsl. armády 1050/22, Děčín 405 01 Autorizovaný inženýr pro pozemní stavby ČKAIT 04.00195				HLAVNÍ PROJEKTANT: Ing. Jiří Demuth Čsl. armády 1050/22, Děčín 405 01 Autorizovaný inženýr pro pozemní stavby ČKAIT 04.00195			
HLAVNÍ PROJEKTANT Ing. M. MATIAŠ		HLAVNÍ INŽENÝR PROJ. Ing. M. MATIAŠ		ZODP. PROJEKTANT Ing. J. DEMUTH		VYPRACOVAL	
MÍSTO STAVBY OBEDNATEL/INVESTOR		Město Třebenice, Sokolská 87, 411 13 Třebenice, na parcele č. 634.		Město Třebenice, Paříkovo náměstí 1, 411 13 Třebenice		STAVBA	
STUPEŇ PROJEKTU PROJESE		ZADÁVACÍ DOKUMENTACE PRO REALIZACI STAVBY		VÝKRESOVÁ DOKUMENTACE		ZÁKAZKA	
NÁZEV VÝKRESU		PŮDORIS 1 NP STAVAJÍCÍ STAV		VÝKRA. Č.		03/2013	
				MĚŘÍTKO:		1:100	
				REVIZE:		00	
				FORMÁT:			
				ČÍSLO PARÉ		F.A.3	