


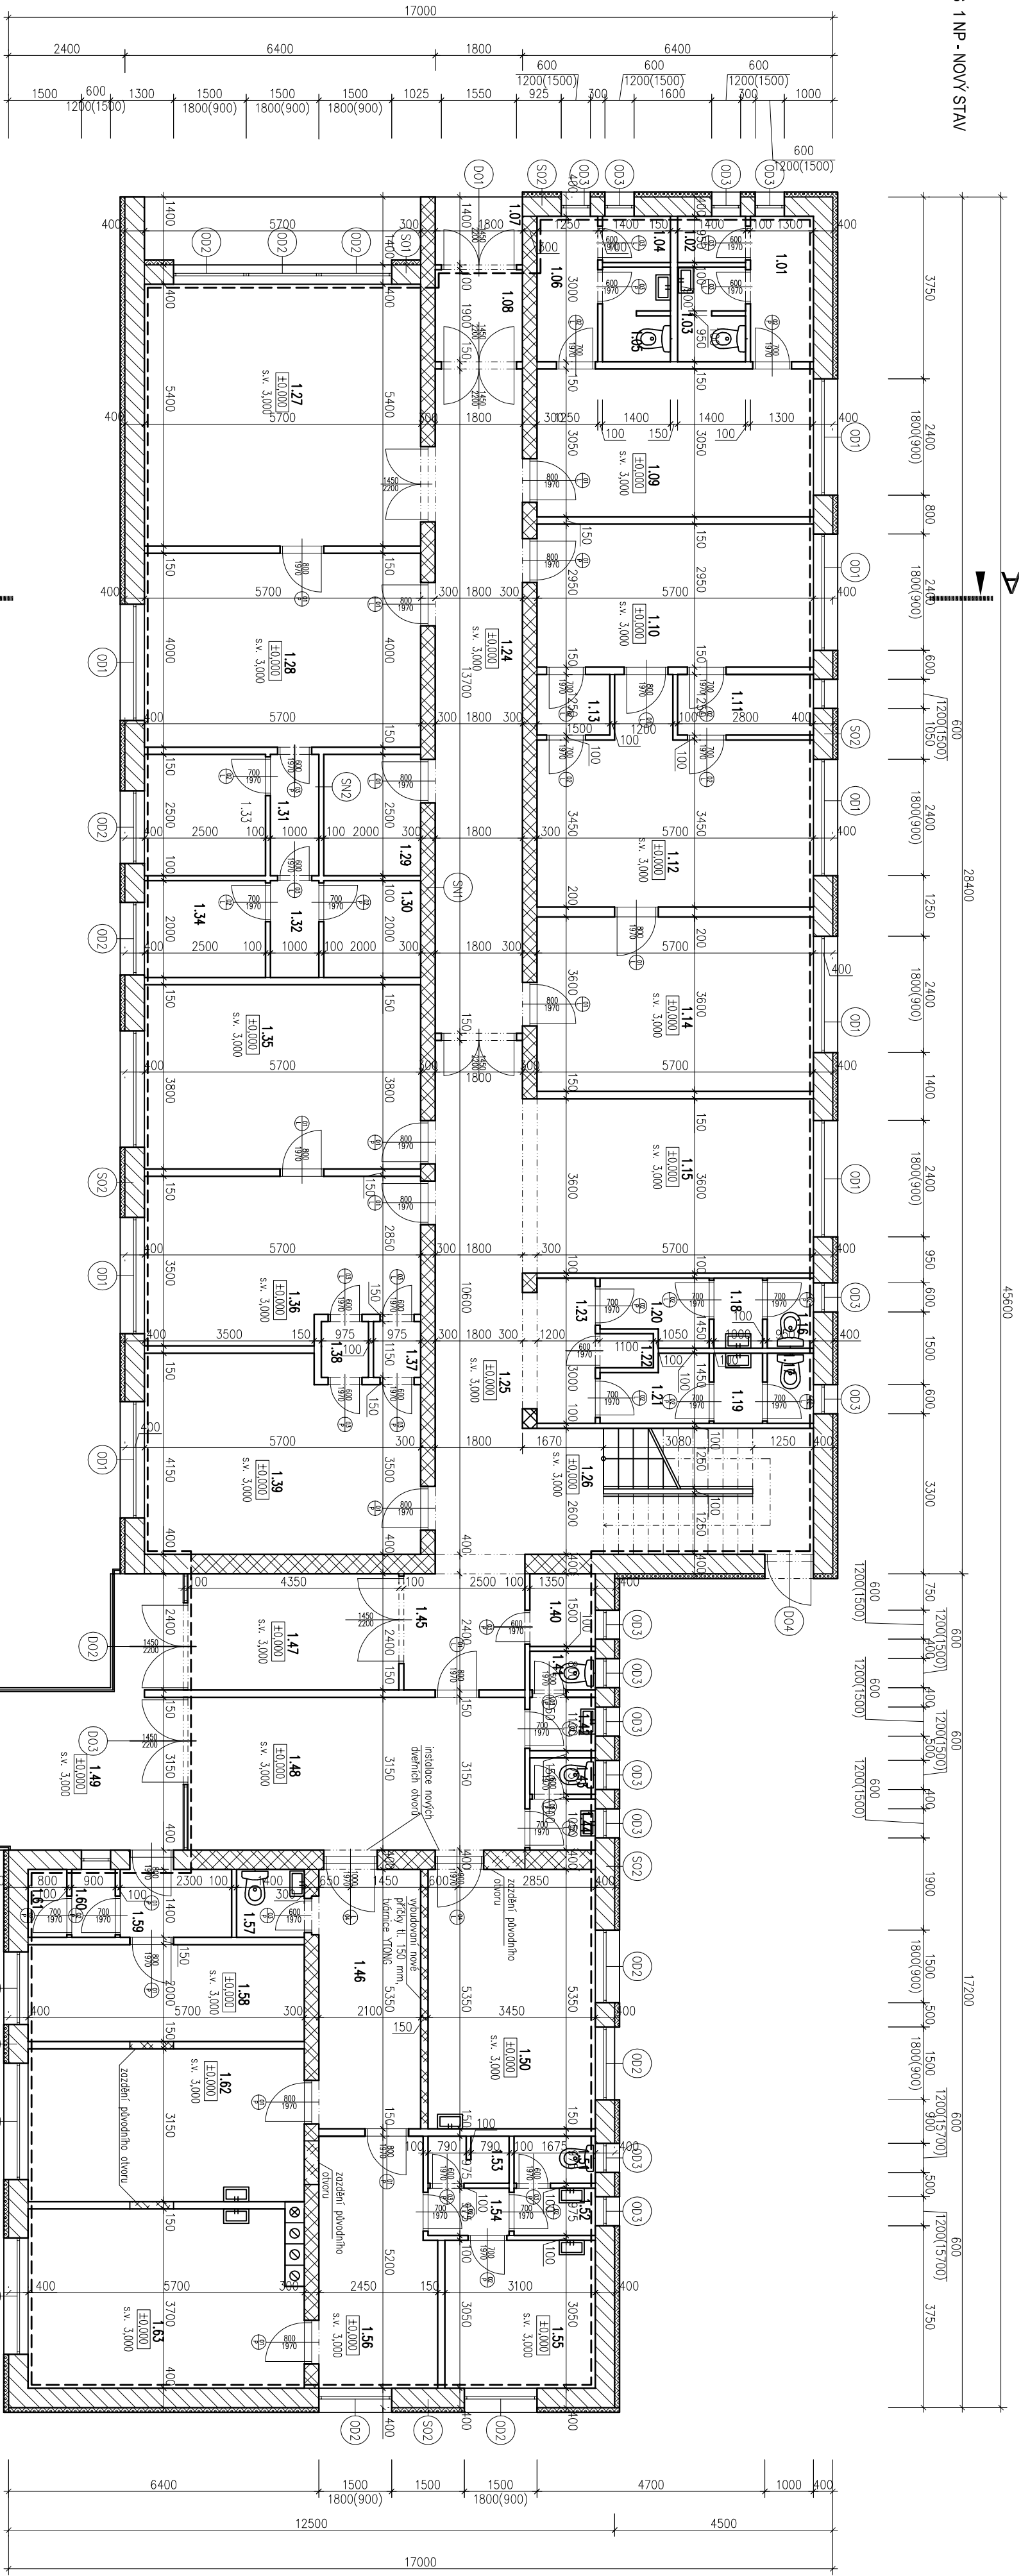

LEGENDA MÍSTNOSTÍ:

Č.M.	NÁZEV MÍSTNOSTI	PLOCHA m²
1.01	ZADVEŘÍ	3,90
1.02	ÚKLIDOVÁ KOMORA	1,33
1.03	WC + PŘEDSÍŇ MUŽI	2,73
1.04	ÚKLIDOVÁ KOMORA	1,33
1.05	WC + PŘEDSÍŇ ŽENY	2,73
1.06	ZADVEŘÍ	3,75
1.07	VSTUP	2,52
1.08	PŘEDSÍŇ	3,42
1.09	DENNÍ MÍSTNOST PERSONAL	17,38
1.10	ČEKÁRNA GYNEKOLOGIE	16,81
1.11	HYG. KABINA	3,50
1.12	ORDINACE GYNEKOLOG	21,28
1.13	HYG. KABINA	1,87
1.14	ORDINACE GYNEKOLOG	20,52
1.15	ČEKÁRNA	20,52
1.16	ÚKLIDOVÁ KOMORA	1,37
1.17	ÚKLIDOVÁ KOMORA	1,37
1.18	PŘESÍŇ	1,45
1.19	PŘEDSÍŇ	1,45
1.20	WC MUŽI	2,78
1.21	WC ŽENY	2,78

Č.M.	NÁZEV MÍSTNOSTI	PLOCHA m²
1.22	KUCHYNĚ	0,77
1.23	PŘEDSÍŇ	3,60
1.24	OBÝVACÍ POKOJ	24,66
1.25	DETSKÝ POKOJ	19,08
1.26	DETSKÝ POKOJ	15,60
1.27	ORDINACE STOMATOLOG	30,78
1.28	ČEKÁŘEN STOMATOLOG	22,80
1.29	ÚKLIDOVÁ KOMORA	5,00
1.30	WC MUŽI	4,00
1.31	CHODBA	2,50
1.32	CHODBA	2,00
1.33	DEZINFENCE	6,25
1.34	WC ŽENY	5,00
1.35	ORDINACE VŠEOBEC. LÉKAŘE	21,65
1.36	ČEKÁRNA	9,70
1.37	WC MUŽI	1,12
1.38	WC ŽENY	1,12
1.39	FYZIKÁLNÍ LÉČBA	22,22
1.40	BEZBARIEROVÉ WC	2,02
1.41	WC MUŽI	1,08
1.42	PŘEDSÍŇ MUŽI	1,48

Č.M.	NÁZEV MÍSTNOSTI	PLOCHA m²
1.43	WC ŽENY	1,01
1.44	PŘEDSÍŇ ŽENY	1,41
1.45	CHODBA	6,00
1.46	CHODBA	11,23
1.47	PŘEDSÍŇ	10,44
1.48	CHODBA	21,90
1.49	VSTUP	15,49
1.50	OBČANSKÁ VYBAVENOST 1	18,45
1.51	SKLAD	1,63
1.52	SKLAD	1,63
1.53	WC	1,58
1.54	PŘEDSÍŇ	1,63
1.55	OBČANSKÁ VYBAVENOST 2	9,45
1.56	ČEKÁRNA	12,09
1.57	WC	1,96
1.58	KANCELÁŘ	11,40
1.59	PŘEDSÍŇ	3,24
1.60	SKLAD	1,26
1.61	SKLAD	1,12
1.62	OBČANSKÁ VYBAVENOST 3	17,95
1.63	OBČANSKÁ VYBAVENOST 4	21,09

LEGENDA MATERIÁLŮ:

- Obvodová konstrukce - navrhovaný stav
- SKLADBA S02
- Omítka
- Obvodové zdívo CD IN-A-II,365mm
- NA MALTU MVC 25
- Omítka vápencementová
- Fasádní minerální izolace II, 140 mm
- Lepicí tmel
- Skvrňácká křemínka
- Stěrkový tmel
- Penetrace
- Omítka probarvená

- Nosné vnitřní zdívo - původní stav
- SKLADBA SN1
- Omítka vápencementová
- Nosné vnitřní zdívo z plných plátených cihel II, 300mm, na maltu MVC 25
- Omítka vápencementová
- Příčkové zdívo - původní stav
- SKLADBA SN2
- Omítka vápencementová
- Příčky z přízkovek PK - CD II, 150 mm
- Omítka vápencementová

- UZITÁ PLOCHA CELKEM
- CELKOVÁ VÝPOČTENÍ PODLAHOVÁ PLOCHA OBJEKTU
- 509,57 m²
- 923,70 m²
- VÝMEZENÍ PODLAHOVÉ PLOCHY
- KOTOVANY JSOU NOSNÉ KONSTRUKCE BEZ ZATEPLENÍ

ZODPOVĚDNÝ PROJEKTANT:				HLAVNÍ PROJEKTANT:			
Ing. Jiří Demuth				ProRea CZ s.r.o. - Ing. Miroslav Matáš			
Četl. armády 1050/22, Děčín 405 01				Oceňářská 271/L/1, 190 00 Praha 9			
Autorizovaný inženýr pro pozemní stavby				e-mail: matas.miroslav@prorea.cz			
KRAIT 04.00195				tel./fax +420 777 258 749			
HLAVNÍ PROJEKTANT				VYPRACOVAL			
Ing. M. MATIÁŠ				Ing. JIŘÍ DEMUTH			
MÍSTO STAVBY				Město Třebence, Sokolská 87, 411 13 Třebence, na parcele č. 634			
OBJEDNATEL/INVESTOR				Město Třebence, Paříkovo náměstí 1, 411 13 Třebence			
STAVBA				Snížení energetické náročnosti - polyfunkční objekt - zdravotní středisko, Sokolská 87, 411 13 Třebence, na parcele č. 634			
STUPEŇ PROJEKTU				ZADÁVACÍ DOKUMENTACE PRO REALIZACI STAVBY			
PROFESÉ				ARCHITEKTONICKO-STAVEBNÍ ŘEŠENÍ			
NÁZEV VÝKRESU				VÝKRESOVÁ DOKUMENTACE			
PŮDORYS 1NP NOVÝ STAV				F.A.4			
				VÝKŘ. Č. 1:100			
				ČÍSLO PÁŘE			