



Blok 80

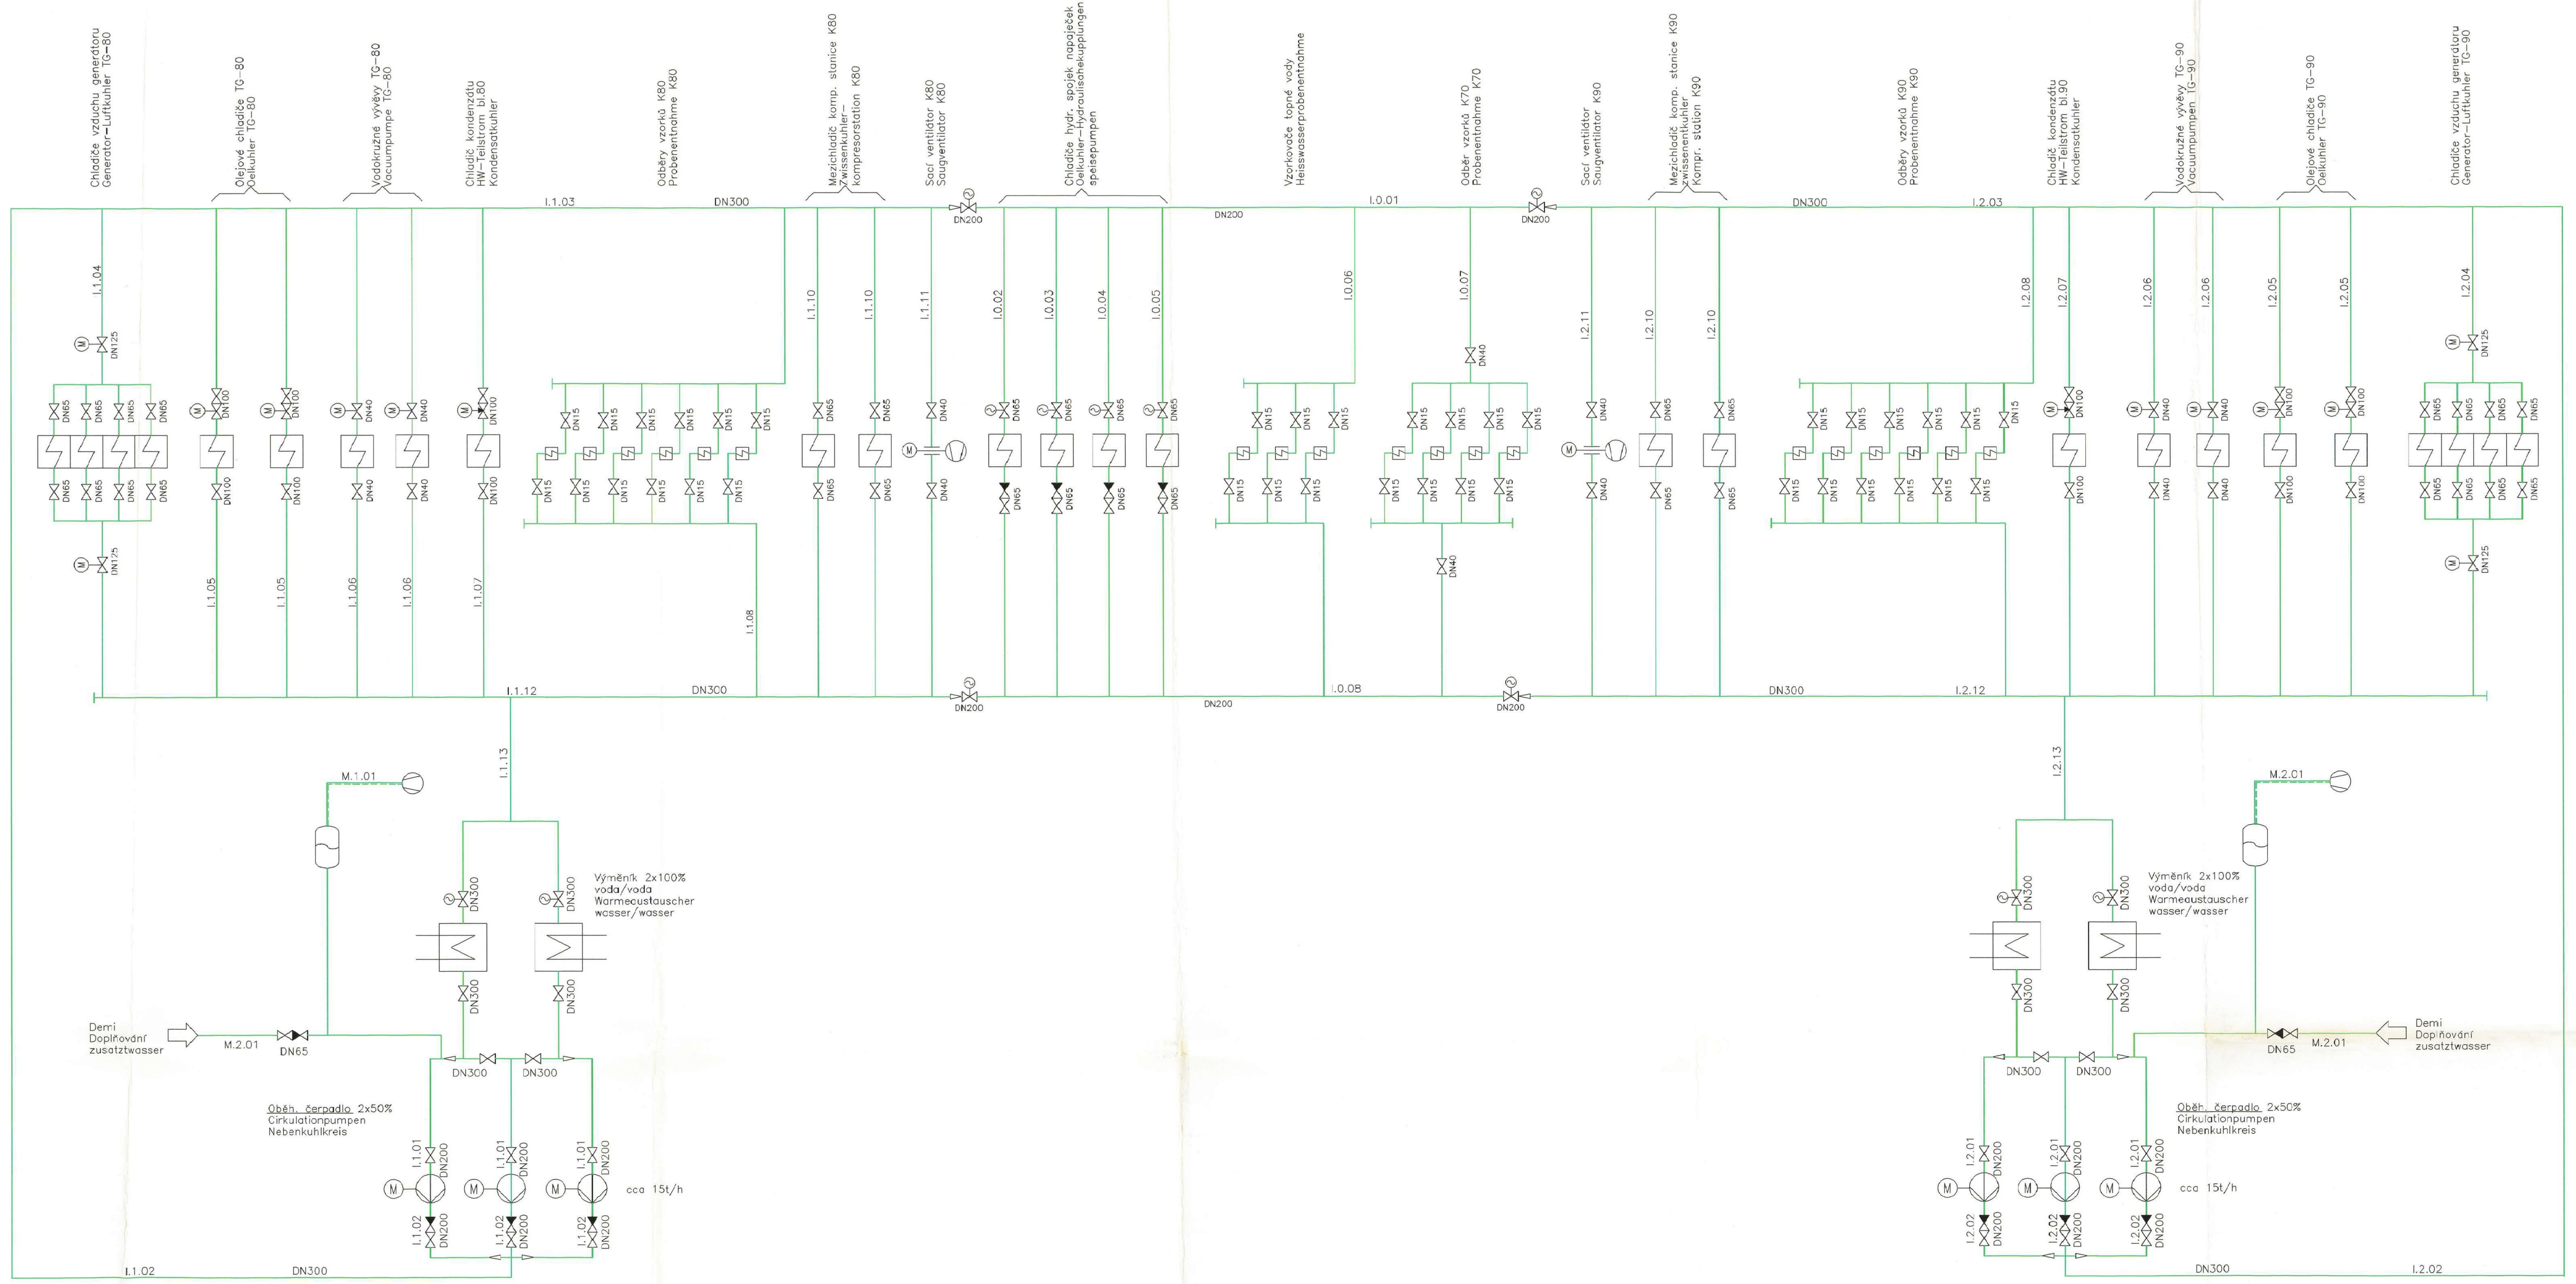

Blok 90

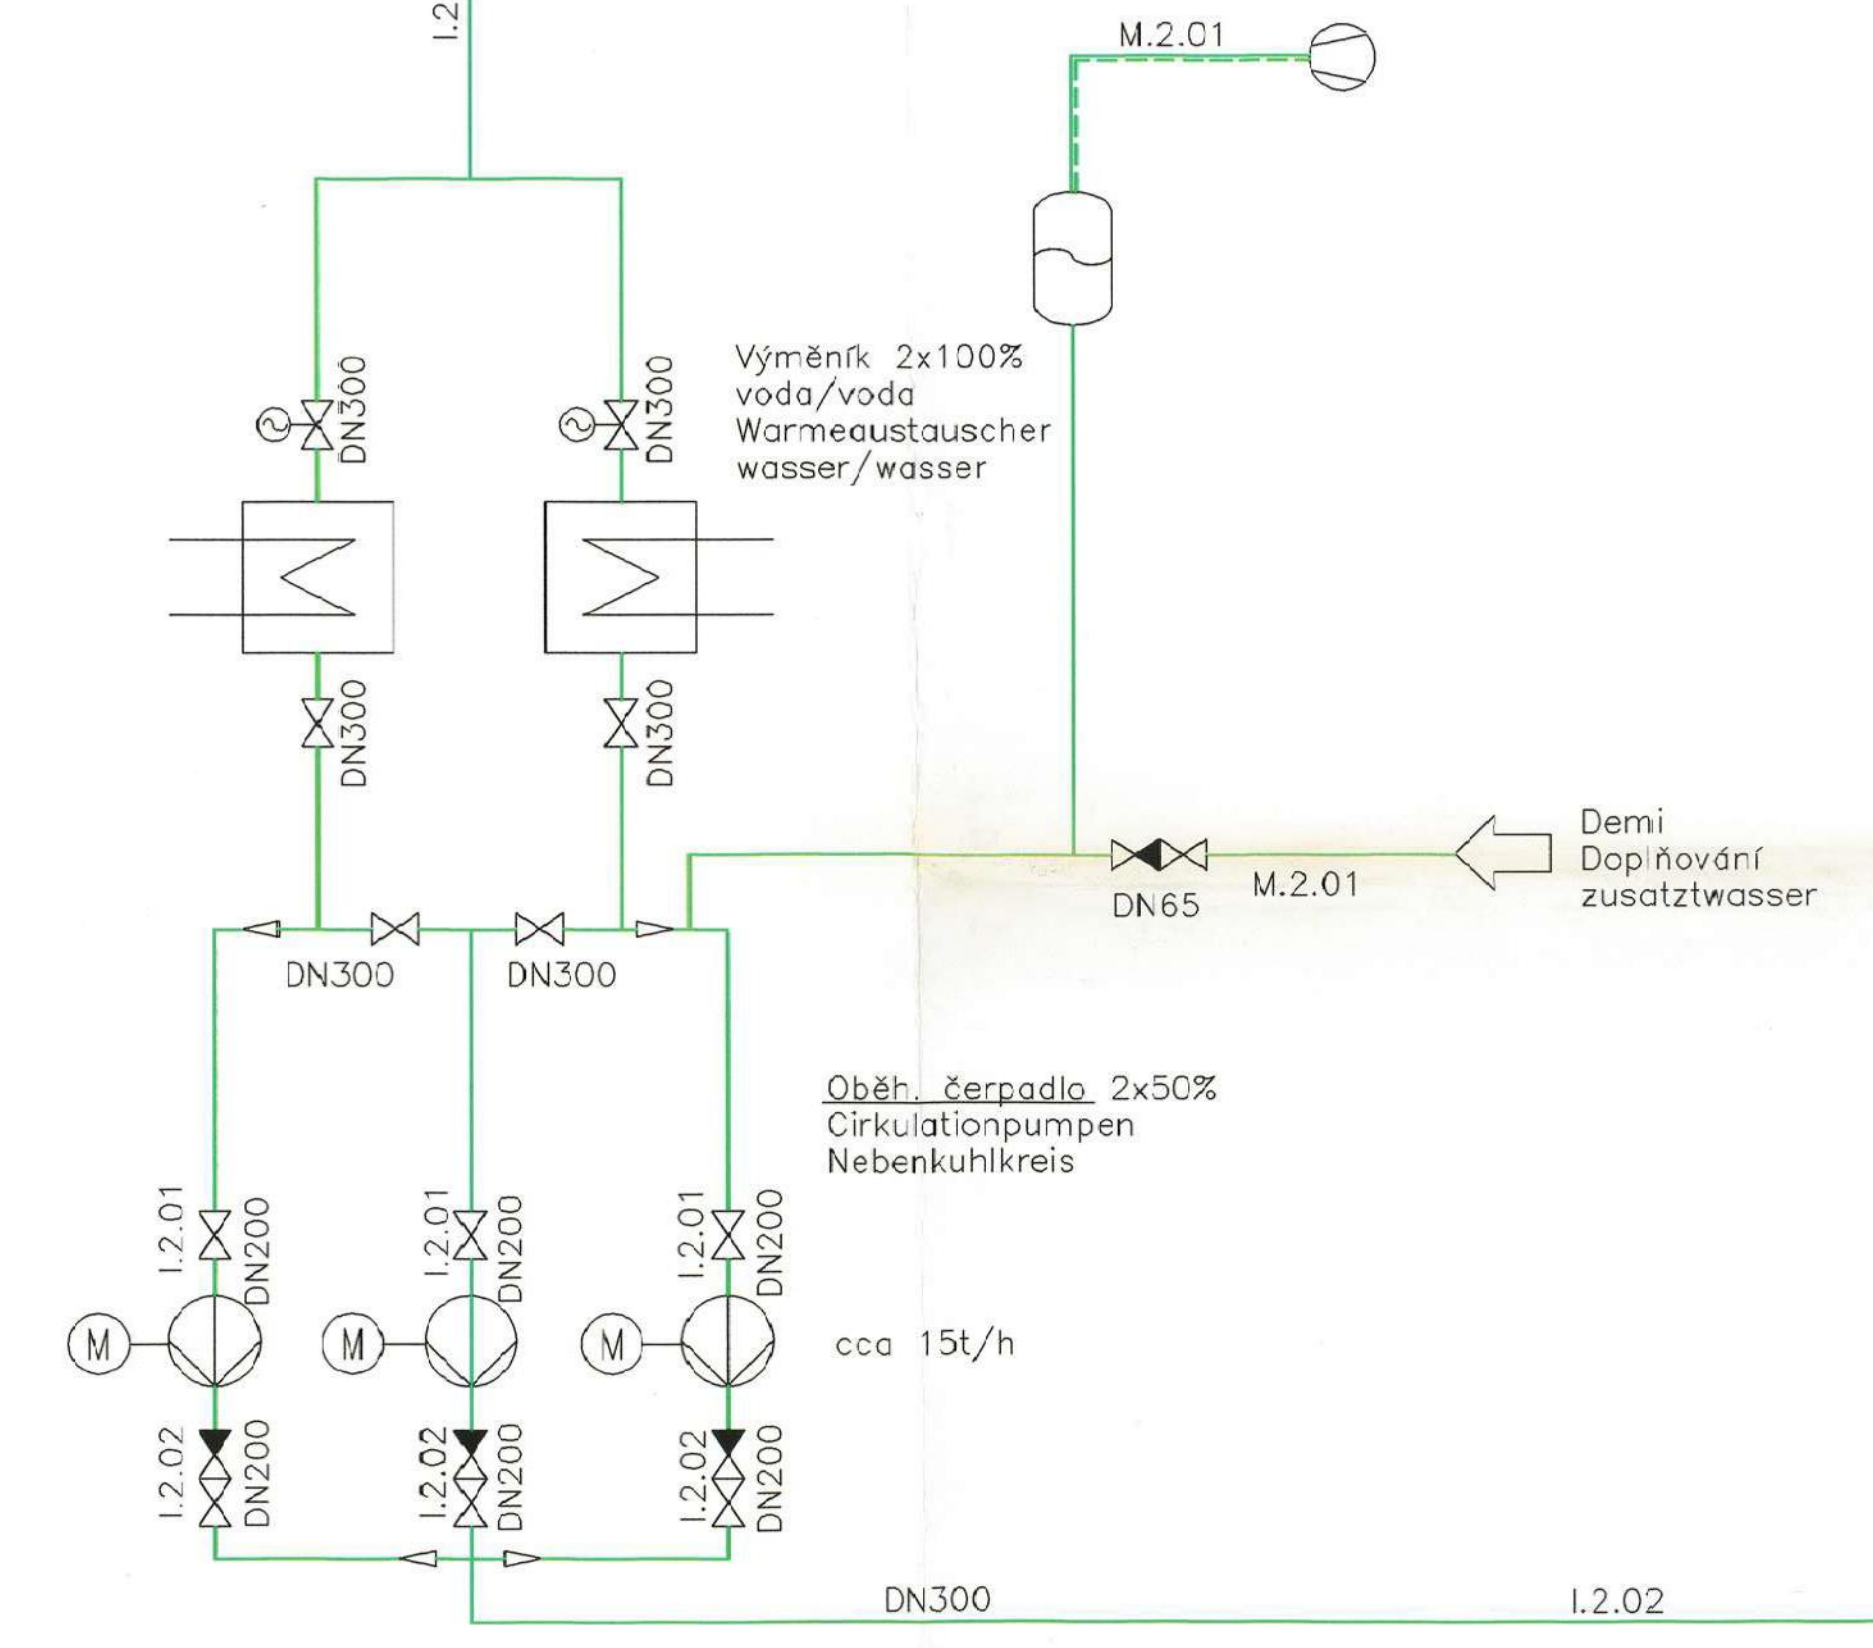

DOKUMENTACE PRO STAVEBNÍ ŘÍZENÍ – Poř. čís.: 110
DOKUMENTATION FOR BAUANTRAG – Num.: 110

[illegible]