


PRODLOUŽENÍ SPLAŠKOVÉ KANALIZACE V K.Ú. HEROLTICE U TIŠNOVA

SITUACE ZÁSAD ORGANIZACE VÝSTAVBY, M 1: 1000

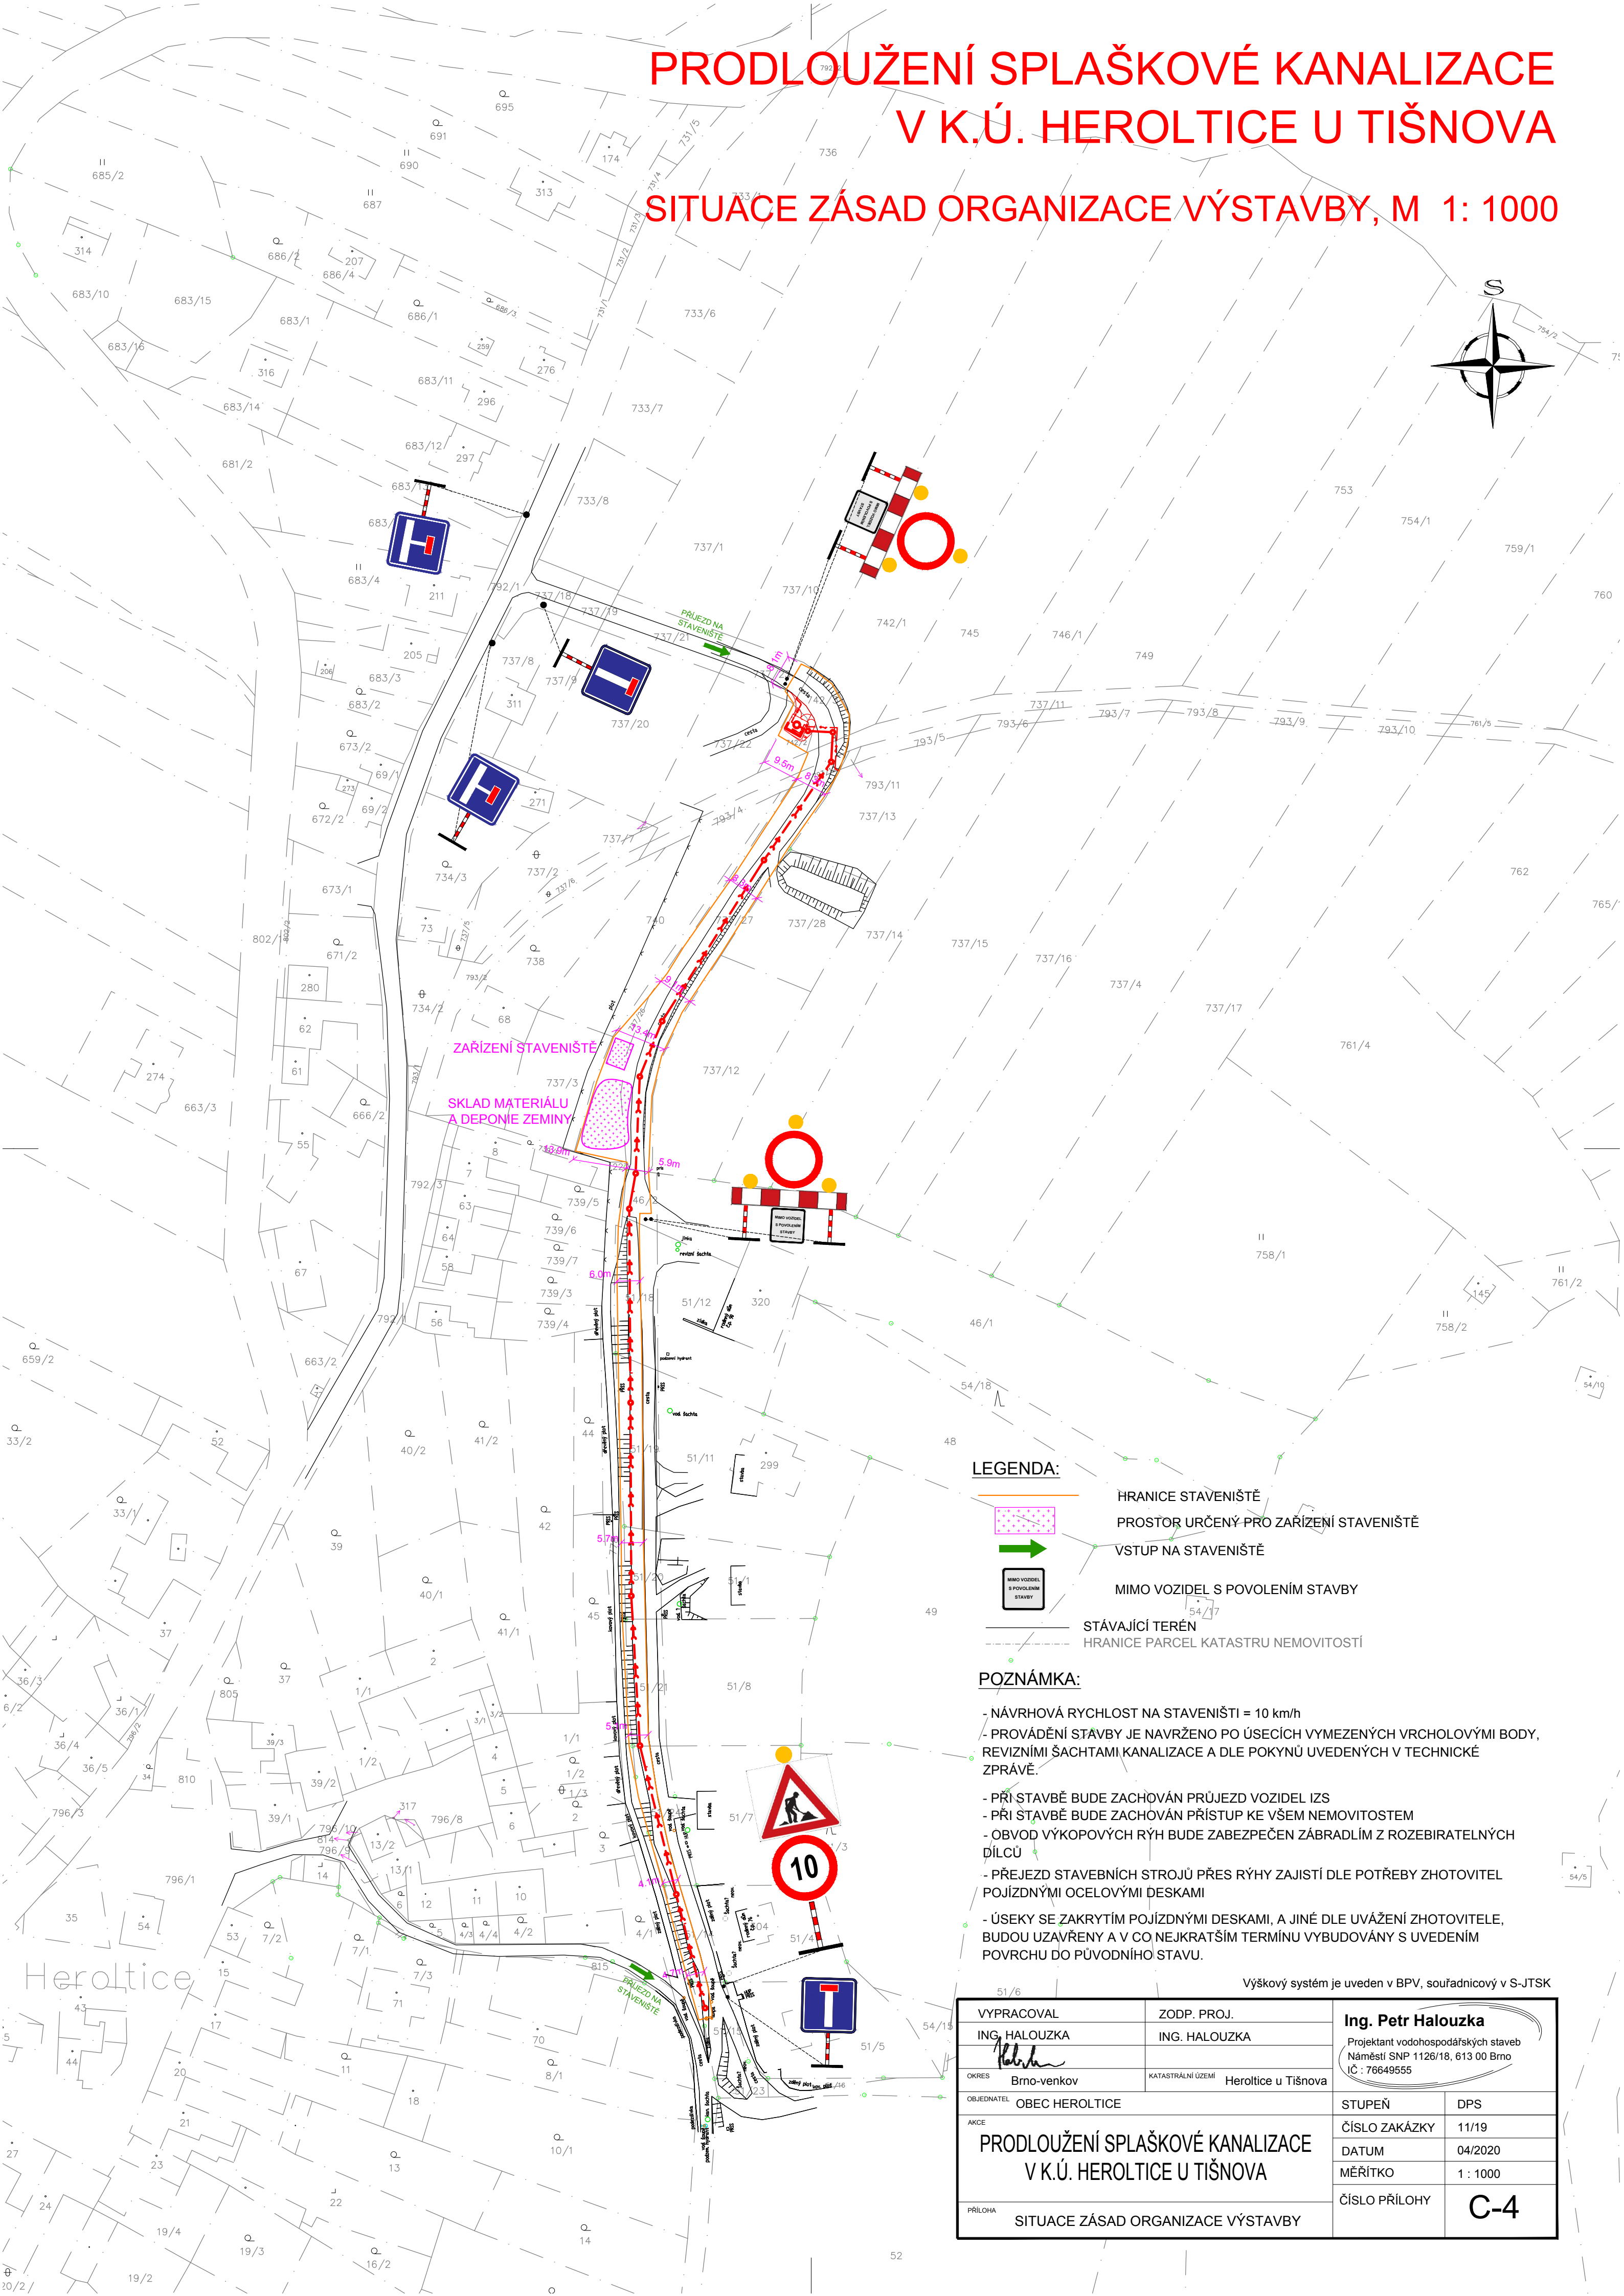

LEGENDA:

- HRANICE STAVENIŠTĚ
- PROSTOR URČENÝ PRO ZAŘÍZENÍ STAVENIŠTĚ
- VSTUP NA STAVENIŠTĚ
- MIMO VOZIDEL S POVOLENÍM STAVBY
- STÁVAJÍCÍ TERÉN
- HRANICE PARCEL KATASTRU NEMOVITOSTÍ

POZNÁMKA:

- NÁVRHOVÁ RYCHLOST NA STAVENIŠTI = 10 km/h
- PROVÁDĚNÍ STAVBY JE NAVRŽENO PO ÚSECÍCH VYMEZENÝCH VRCHOLOVÝMI BODY, REVIZNÍMI ŠACHTAMI KANALIZACE A DLE POKYNŮ UVEDENÝCH V TECHNICKÉ ZPRÁVĚ.
- PŘI STAVBĚ BUDE ZACHOVÁN PRŮJEZD VOZIDEL IZS
- PŘI STAVBĚ BUDE ZACHOVÁN PŘÍSTUP KE VŠEM NEMOVITOSTEM
- OBVOD VÝKOPOVÝCH RÝH BUDE ZABEZPEČEN ZÁBRADLÍM S ROZEBIRATELNÝCH DÍLCŮ
- PŘEJEZD STAVEBNÍCH STROJŮ PŘES RÝHY ZAJISTÍ DLE POTŘEBY ZHOTOVITEL POJÍZDNÝMI OCELOVÝMI DESKAMI
- ÚSEKY SE ZAKRYTÍM POJÍZDNÝMI DESKAMI, A JINÉ DLE UVÁŽENÍ ZHOTOVITELE, BUDOU UZAVŘENY A V CO NEJKRATŠÍM TERMÍNU VYBUDOVÁNY S UVEDENÍM POVRCHU DO PŮVODNÍHO STAVU.

Výškový systém je uveden v BPV, souřadnicový v S-JTSK

VYPRACOVAL	ZODP. PROJ.	Ing. Petr Halouzka Projektant vodoхозяйských staveb Náměstí SNP 1126/18, 613 00 Brno IČ : 76649555	
ING. HALOUZKA	ING. HALOUZKA		
OKRES	Brno-venkov	KATASTRÁLNÍ ÚZEMÍ	Heroltice u Tišnova
OBJEDNATEL	OBEC HEROLTICE		STUPEŇ
AKCE	PRODLOUŽENÍ SPLAŠKOVÉ KANALIZACE V K.Ú. HEROLTICE U TIŠNOVA		DPS
			ČÍSLO ZAKÁZKY
			11/19
			DATUM
			04/2020
			MĚŘITKO
			1 : 1000
PŘÍLOHA	SITUACE ZÁSAD ORGANIZACE VÝSTAVBY		ČÍSLO PŘÍLOHY
			C-4