


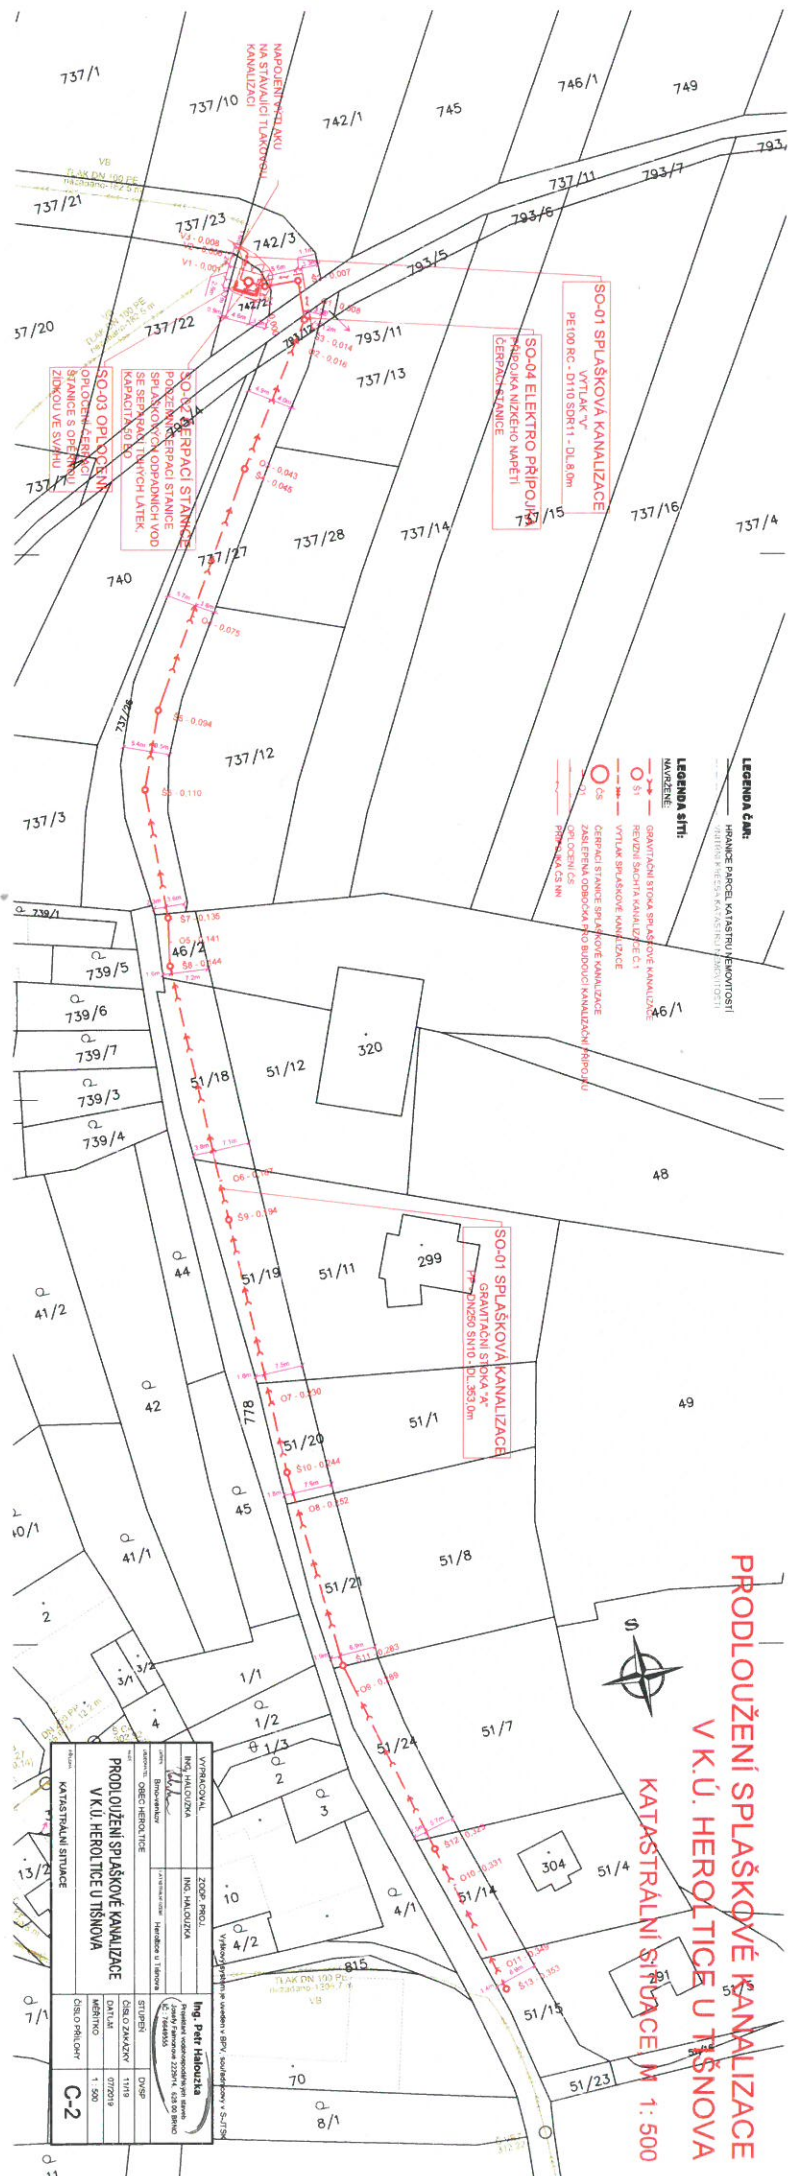

**PRODLOUŽENÍ SPLAŠKOVÉ KANALIZACE
V K.Ú. HEROLTIČE U TŠNOVA

