
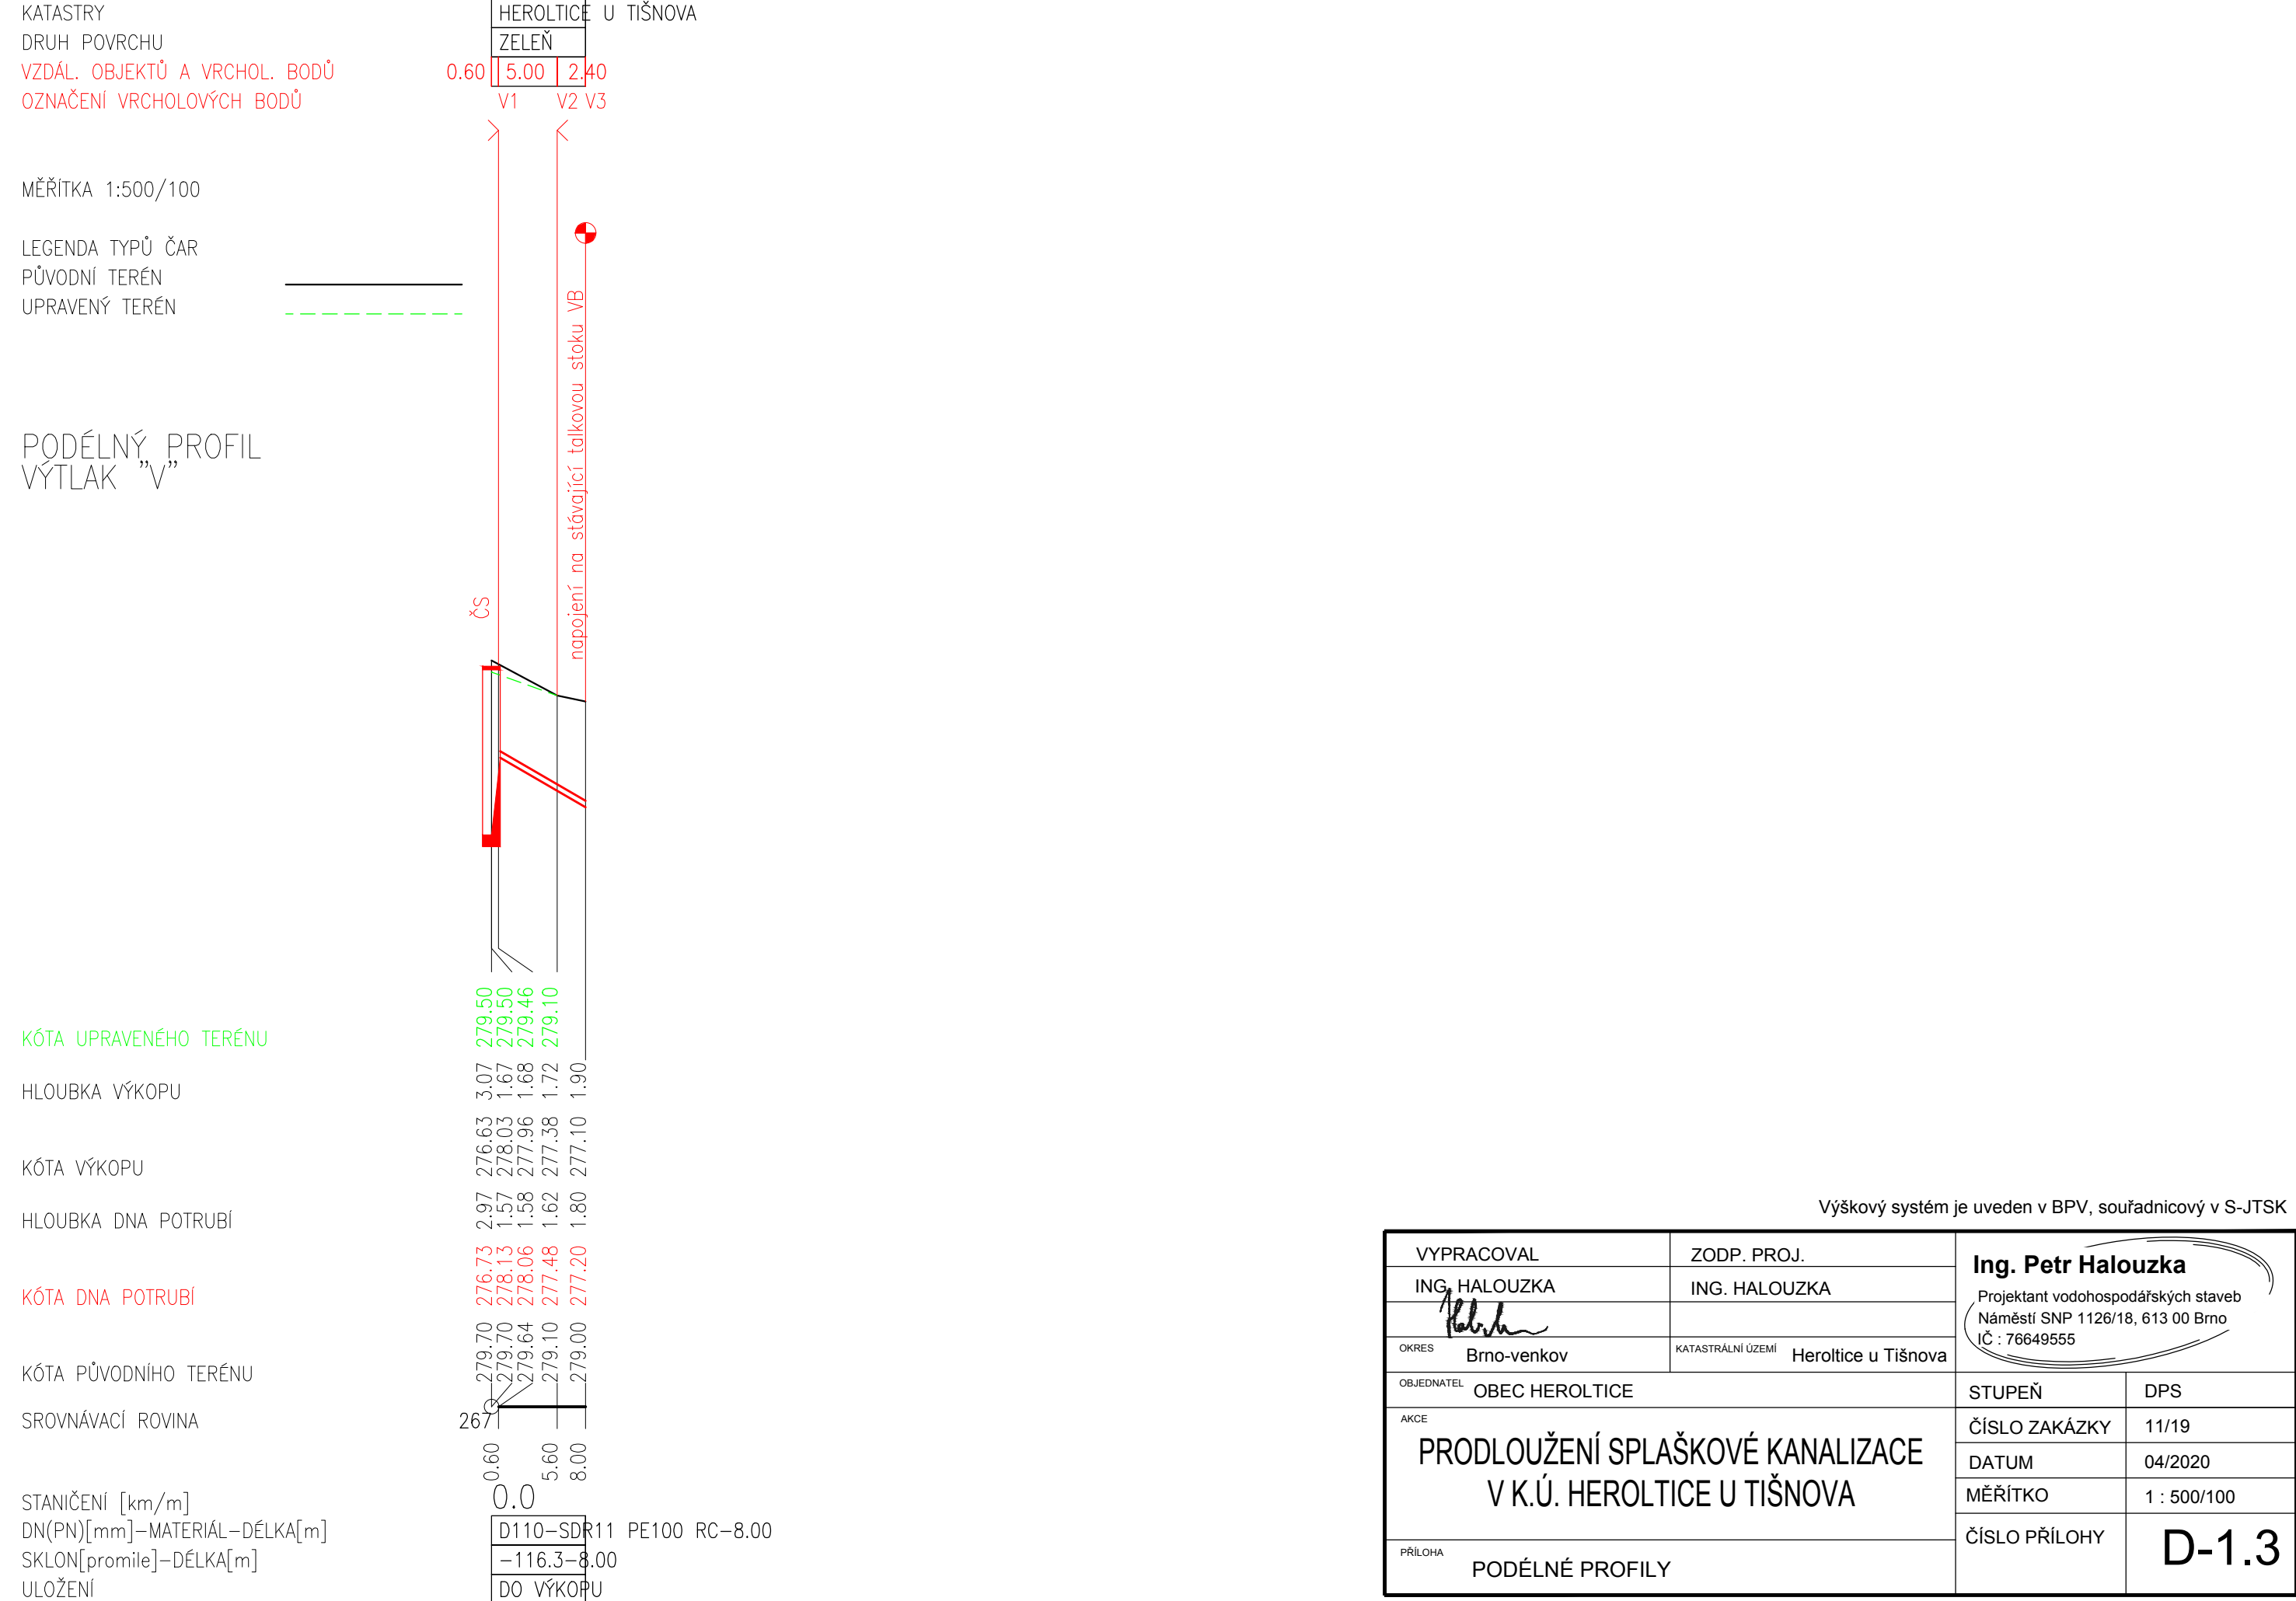


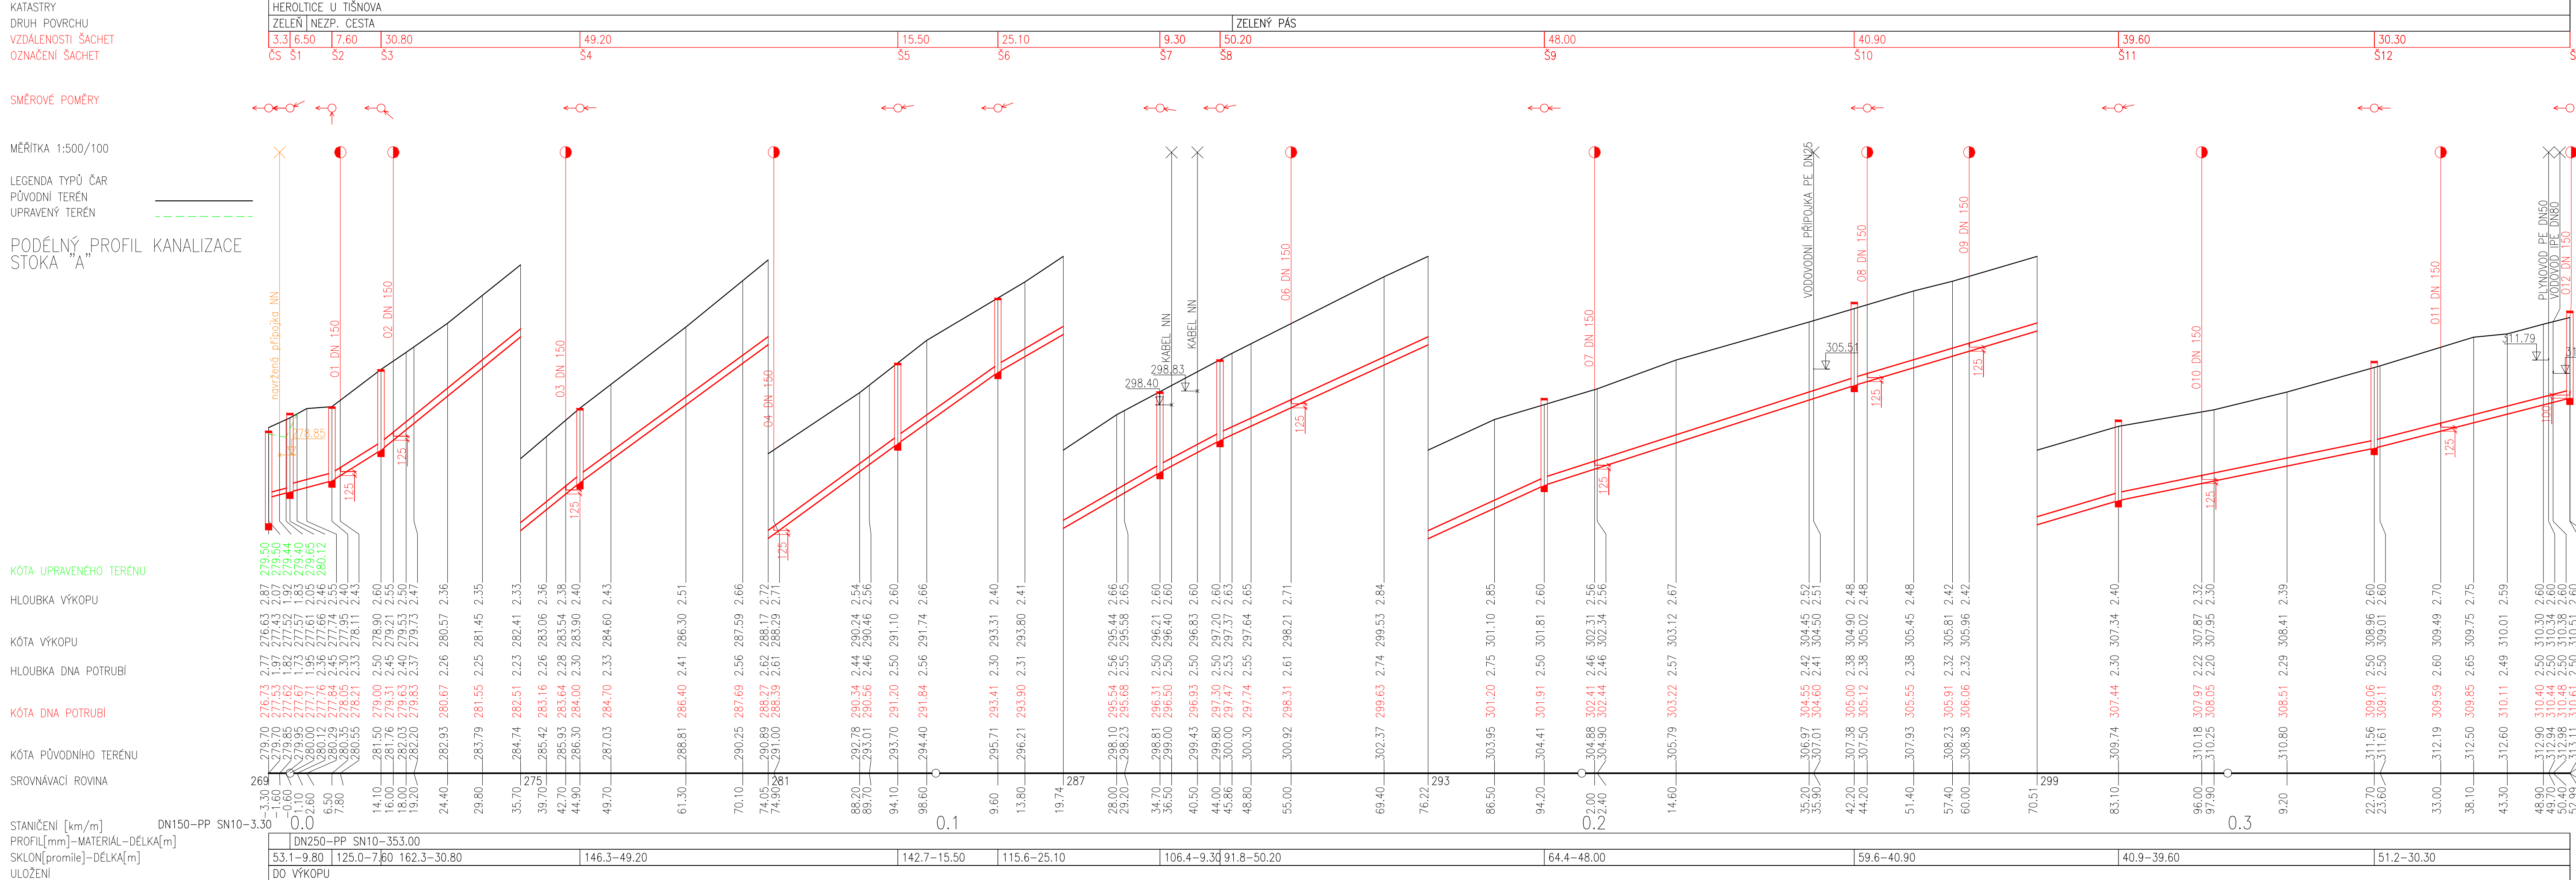

Výškový systém je uveden v BPV, souřadnicový v S-JTSK

VYPRACOVAL ING. HALOUZKA	ZODP. PROJ. ING. HALOUZKA	Ing. Petr Halouzka Projektant vodorohopodářských staveb Náměstí SNP 1126/18, 613 00 Brno IČ : 76649555	
OKRES Brno-venkov	KATASTRALNÍ ÚZEMÍ Heroltice u Tišnova		
OBJEDNATEL OBEC HEROLTICE	STUPEŇ	DPS	
AKCE PRODLOUŽENÍ SPLAŠKOVÉ KANALIZACE V K.Ú. HEROLTICE U TIŠNOVA	ČÍSLO ZAKÁZKY	11/19	
PŘÍLOHA PODÉLNÉ PROFILY	DATUM	04/2020	
	MĚŘITKO	1 : 500/100	
	ČÍSLO PŘÍLOHY	D-1.3	