




ŘEZ A-A'
M 1:25

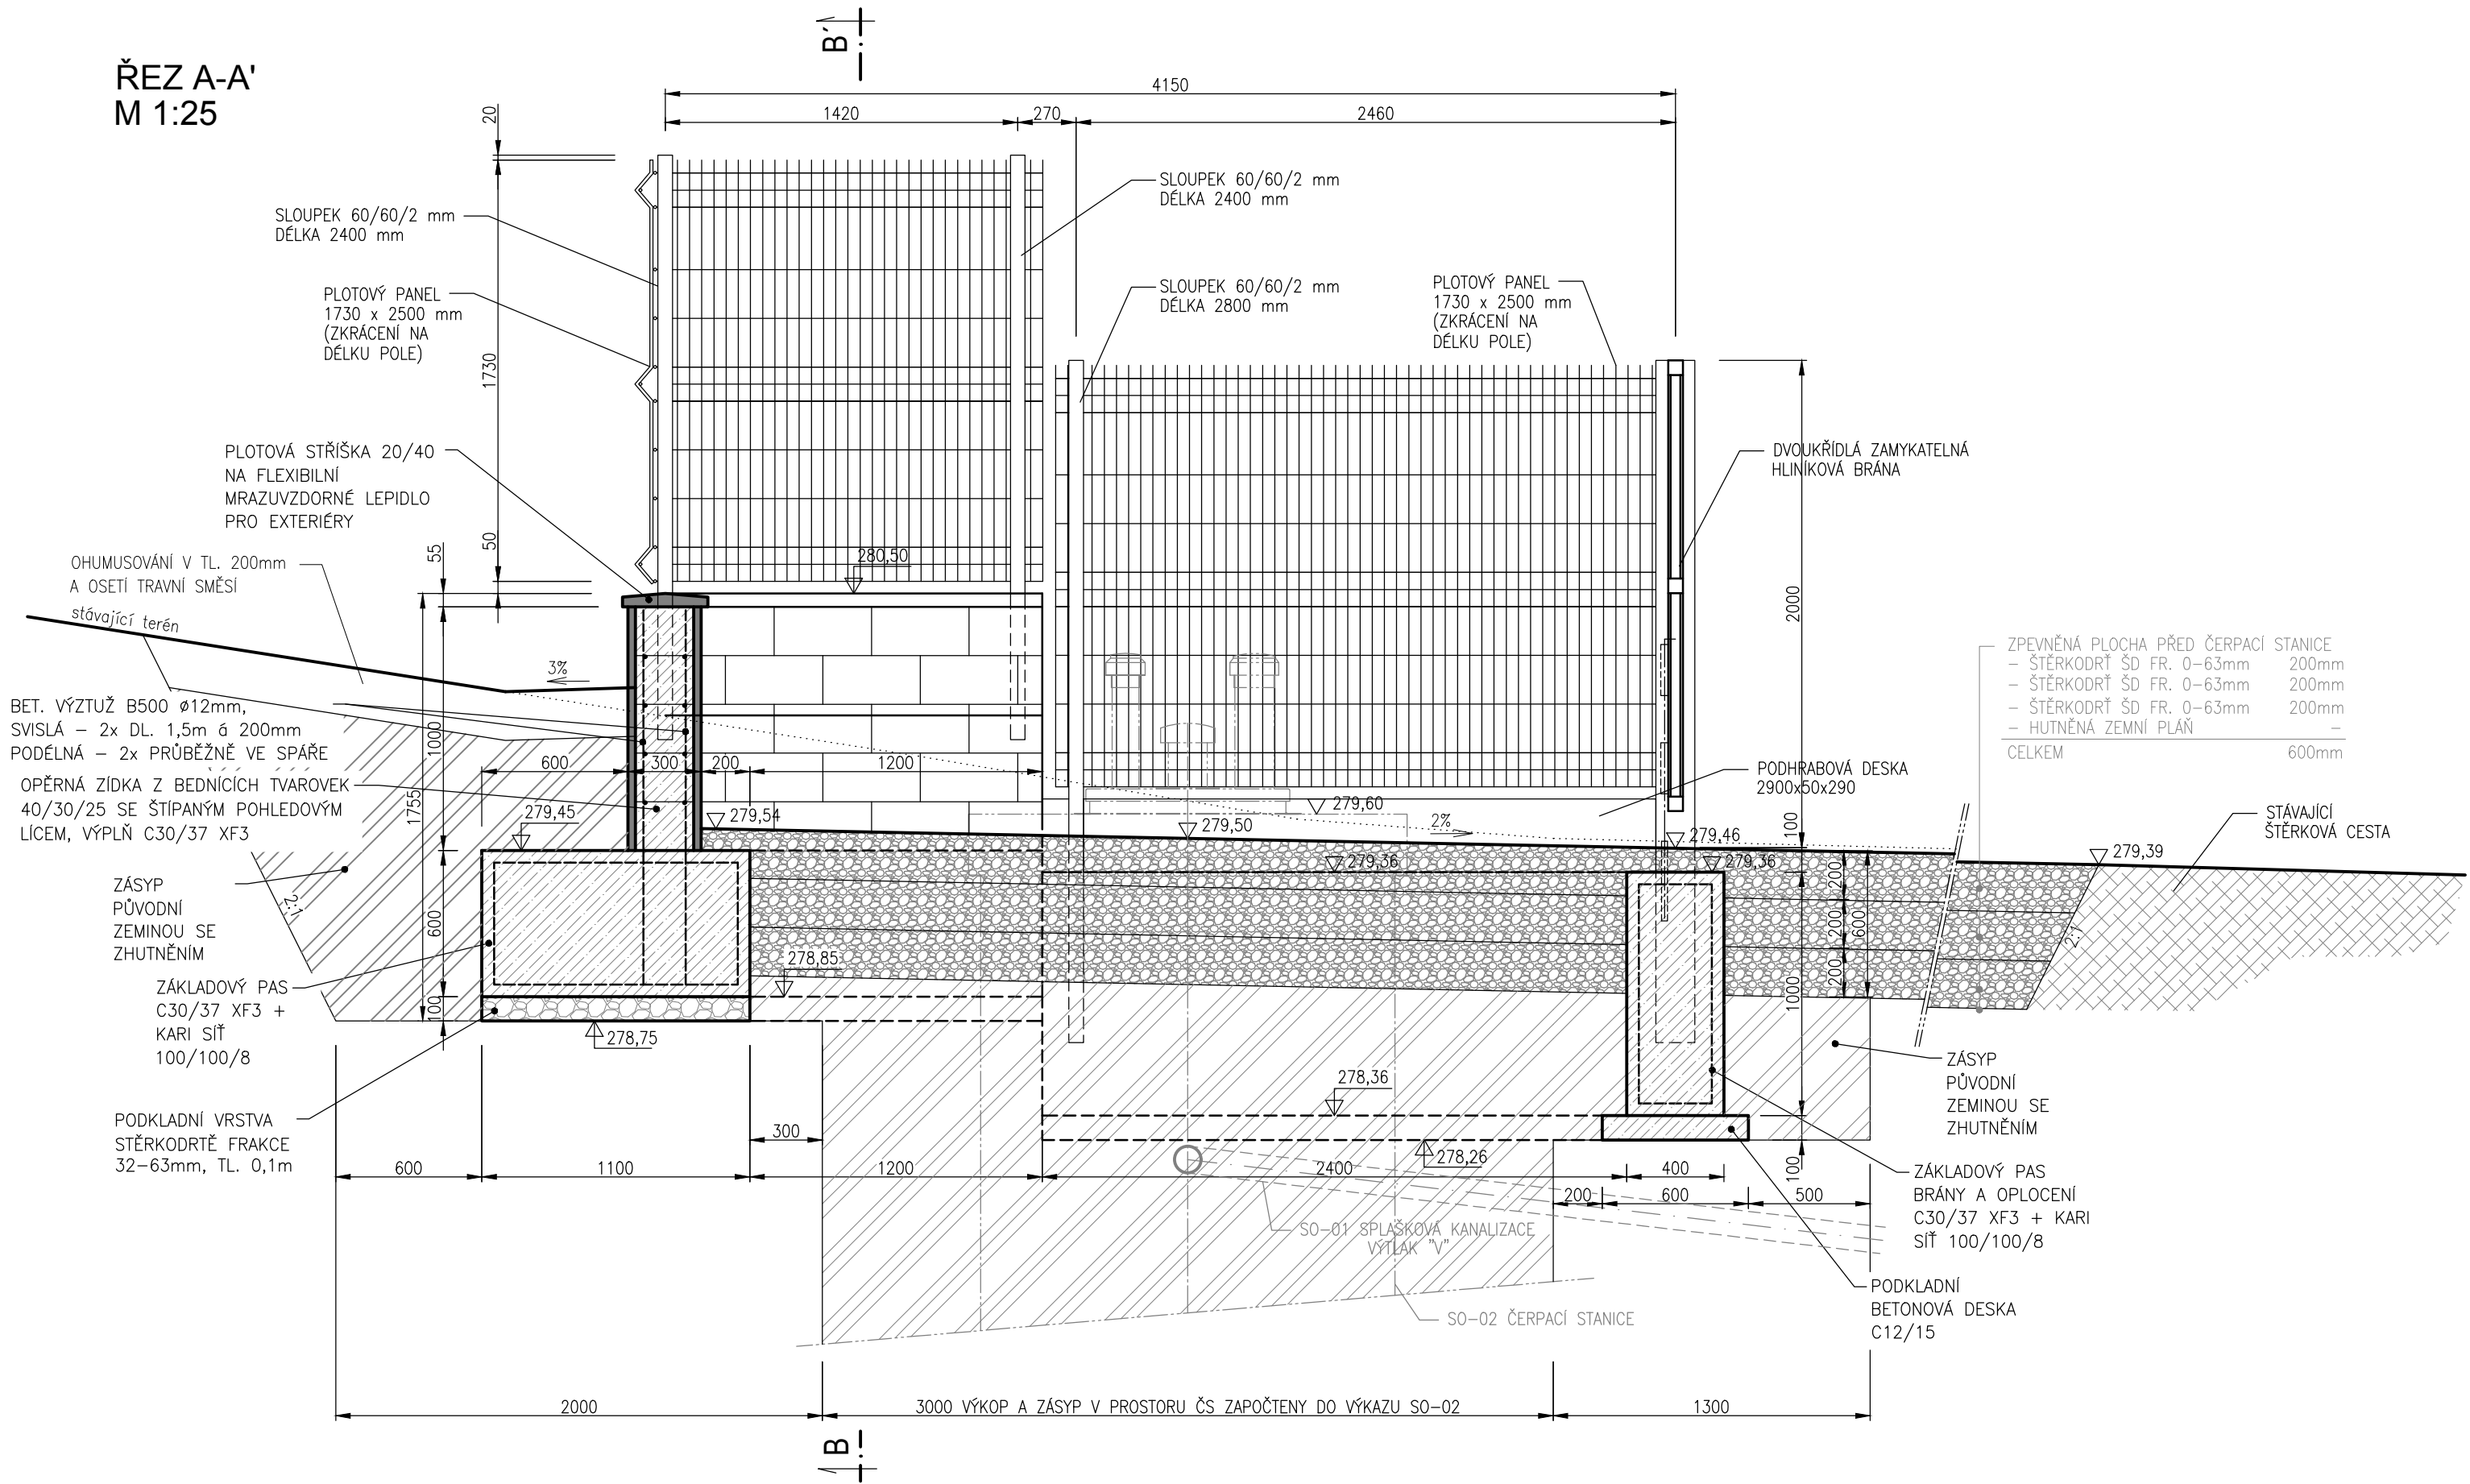


ŘEZ B-B'
M 1:25

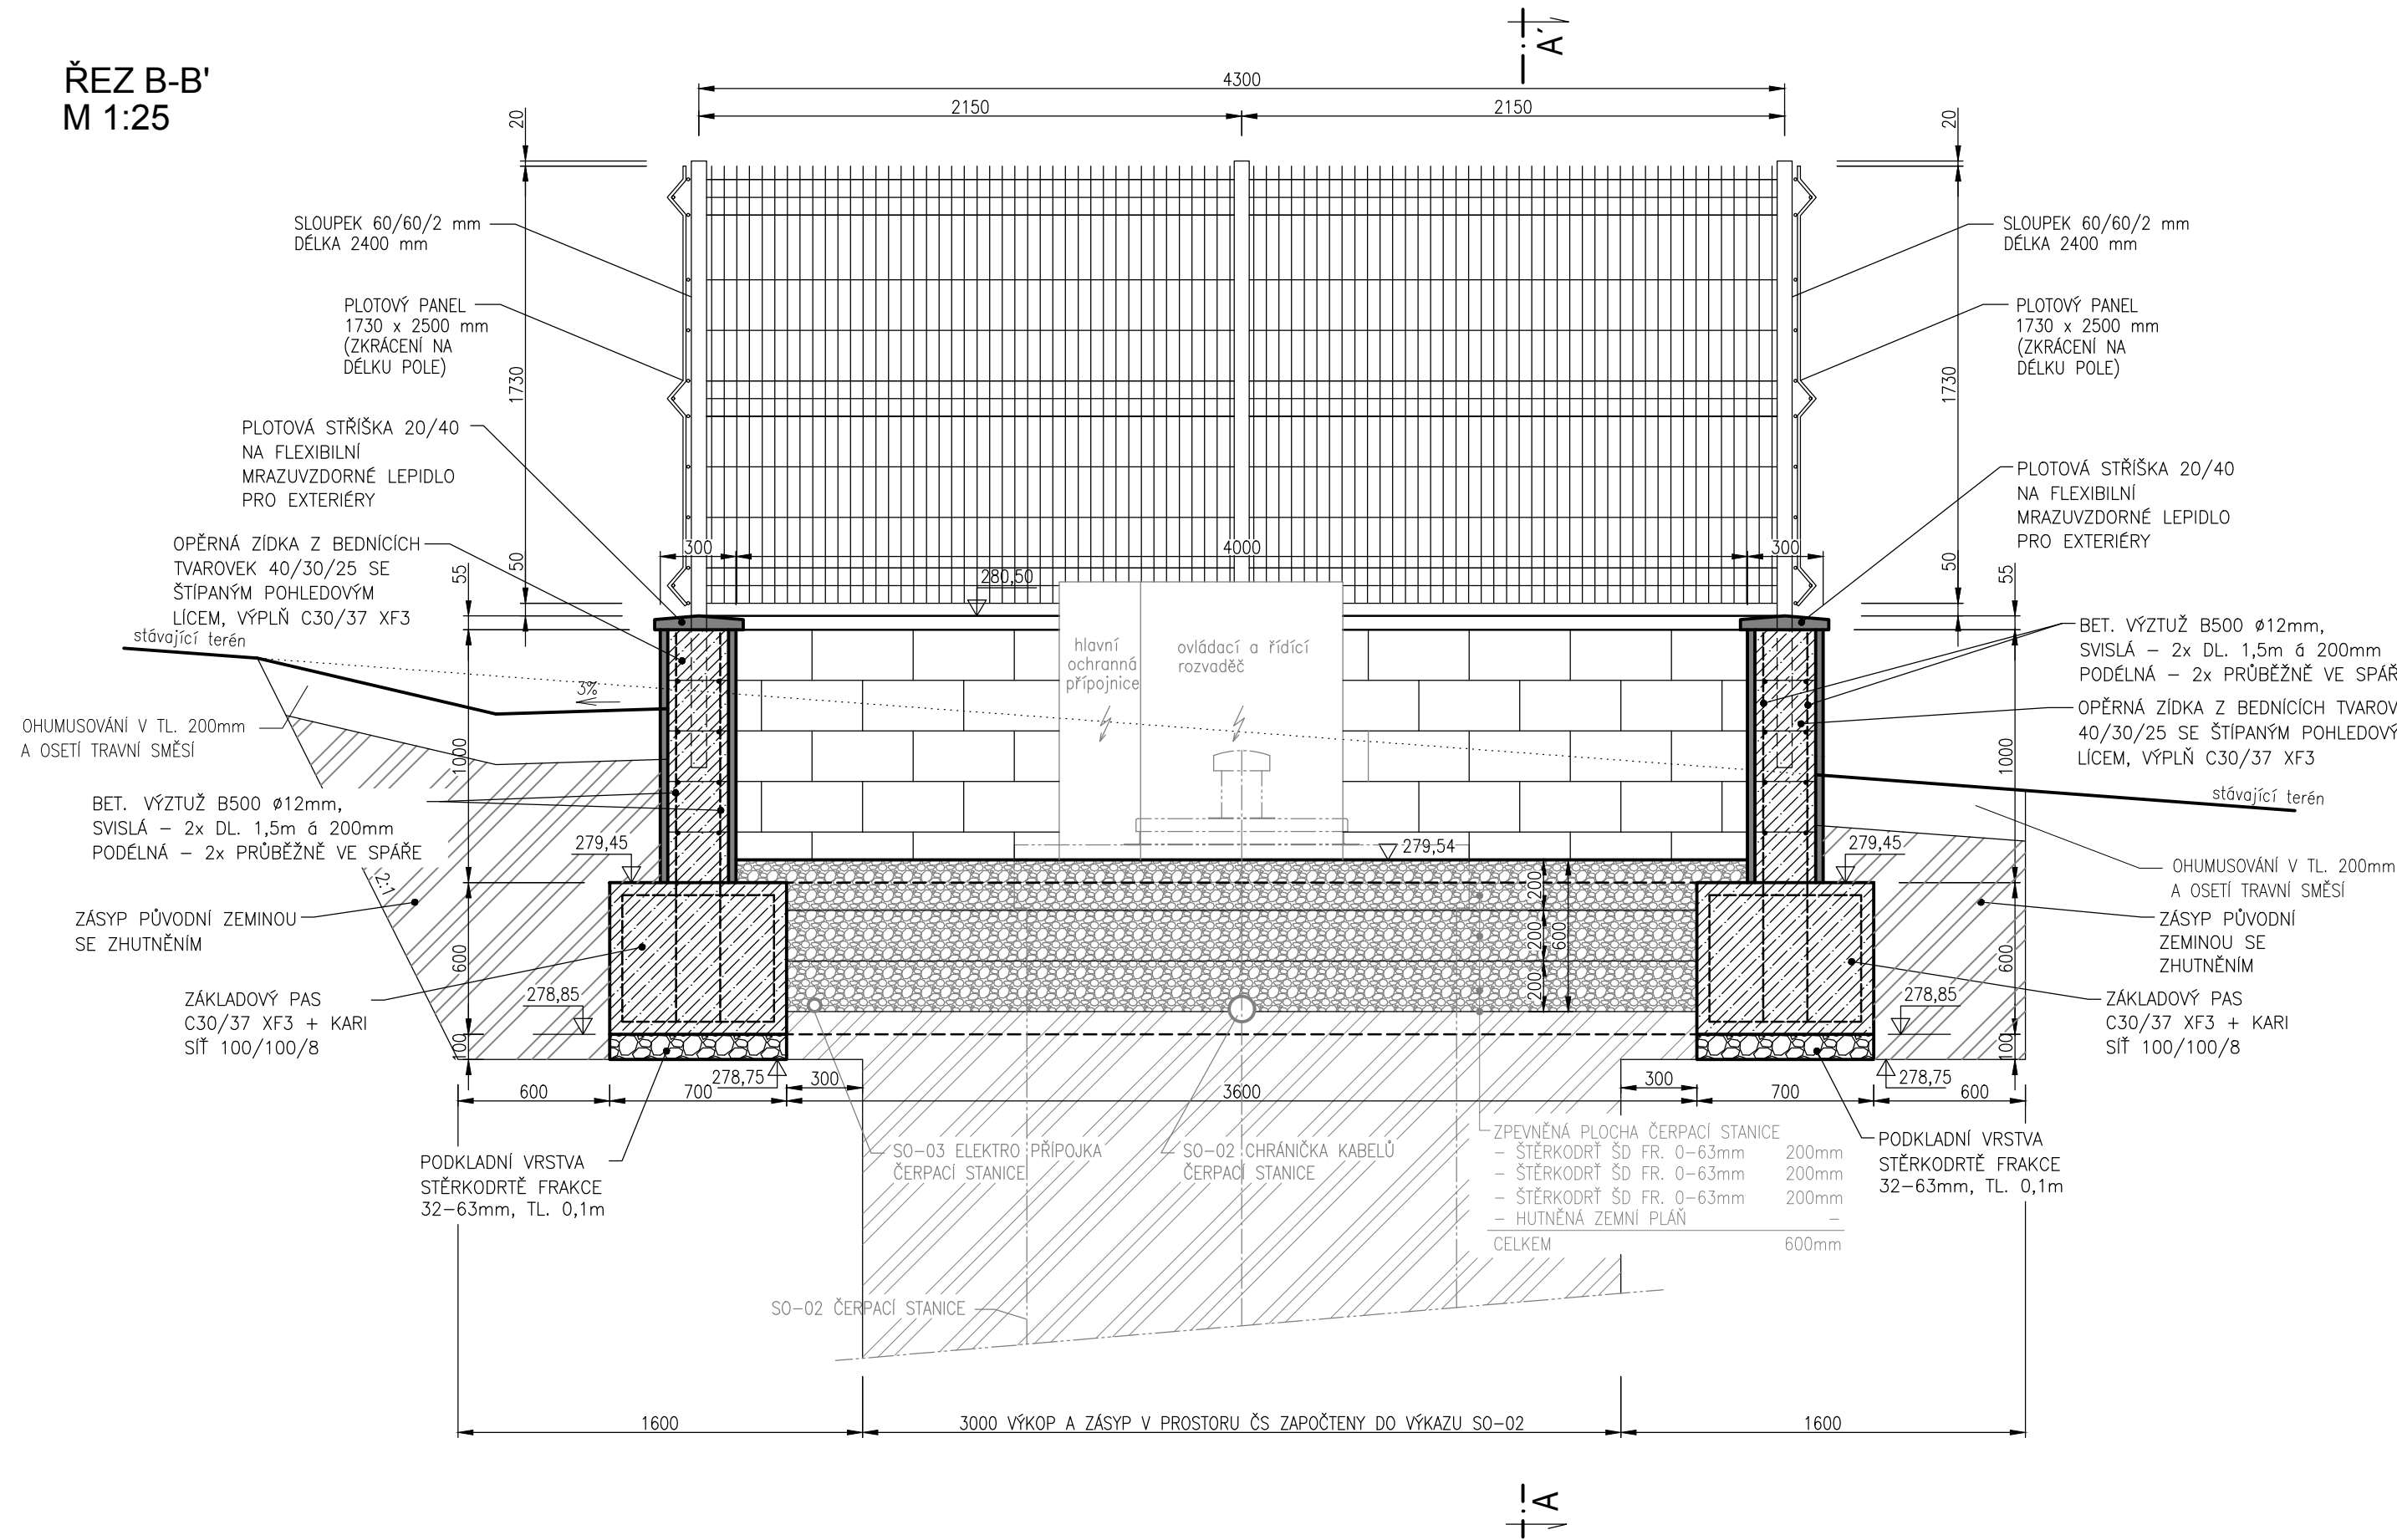

PŮDORYS
M 1:25

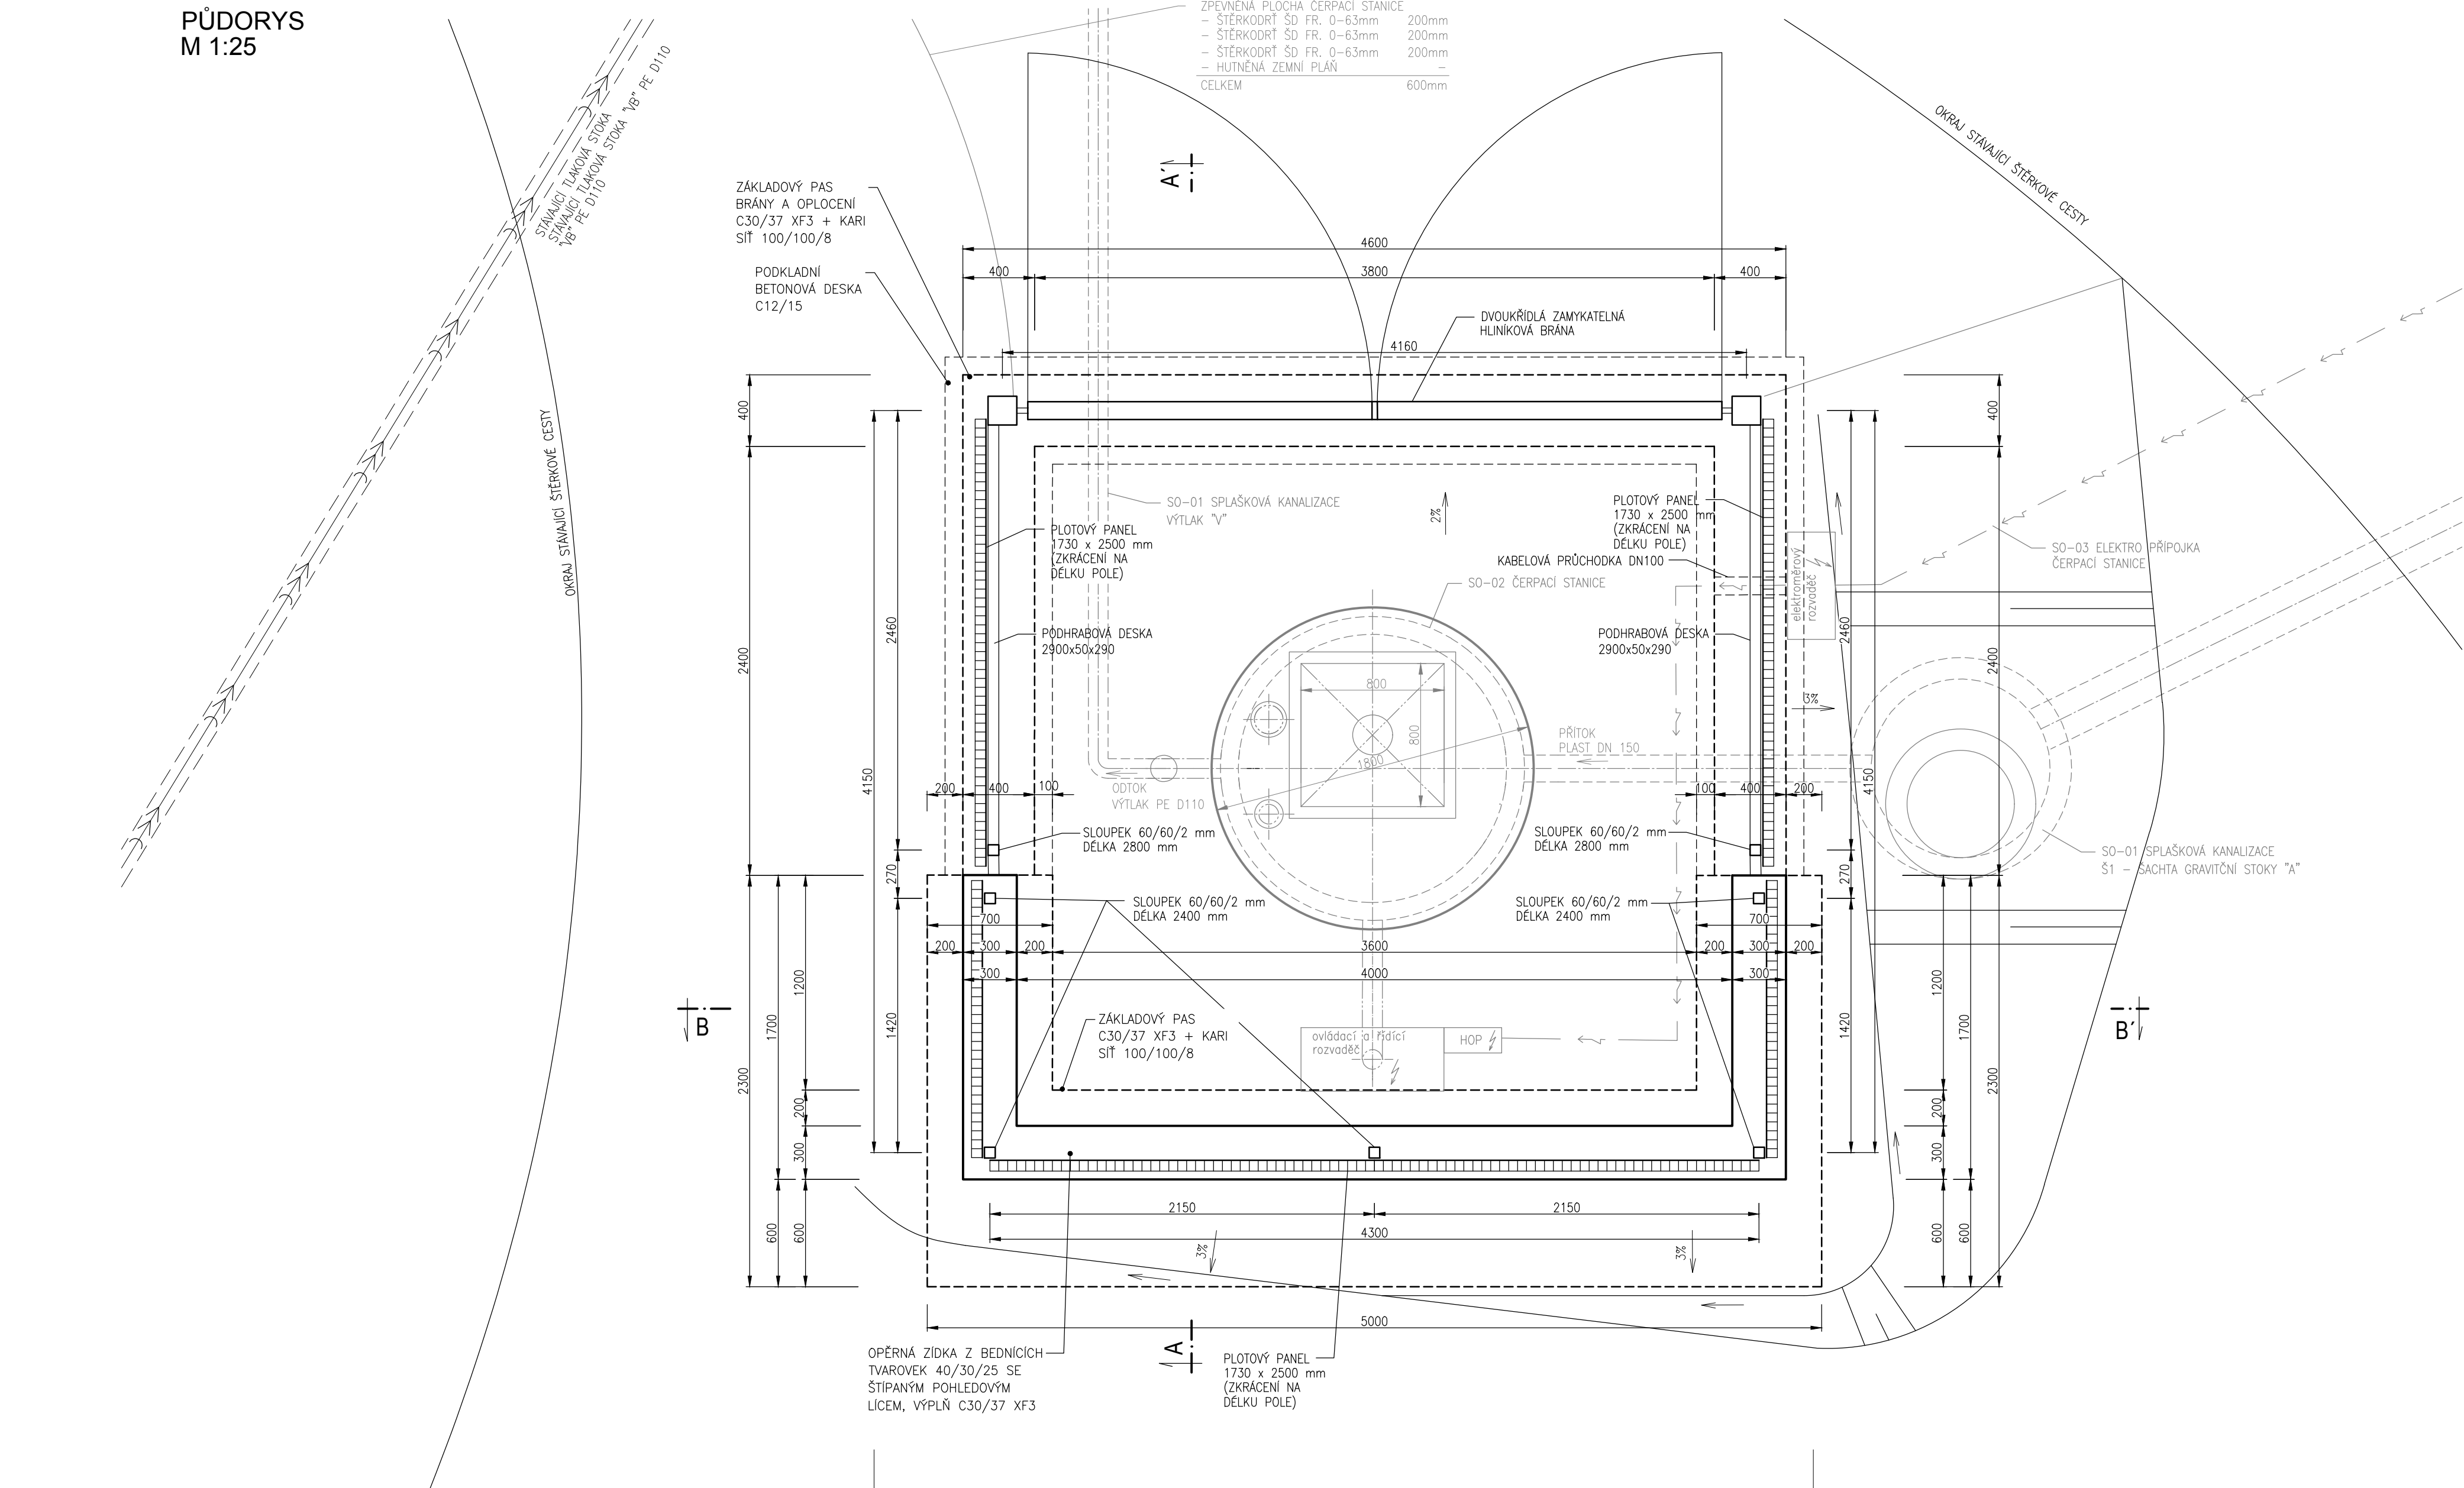

DETAIL BRÁNY - POHLED Z ULICE
M 1:25

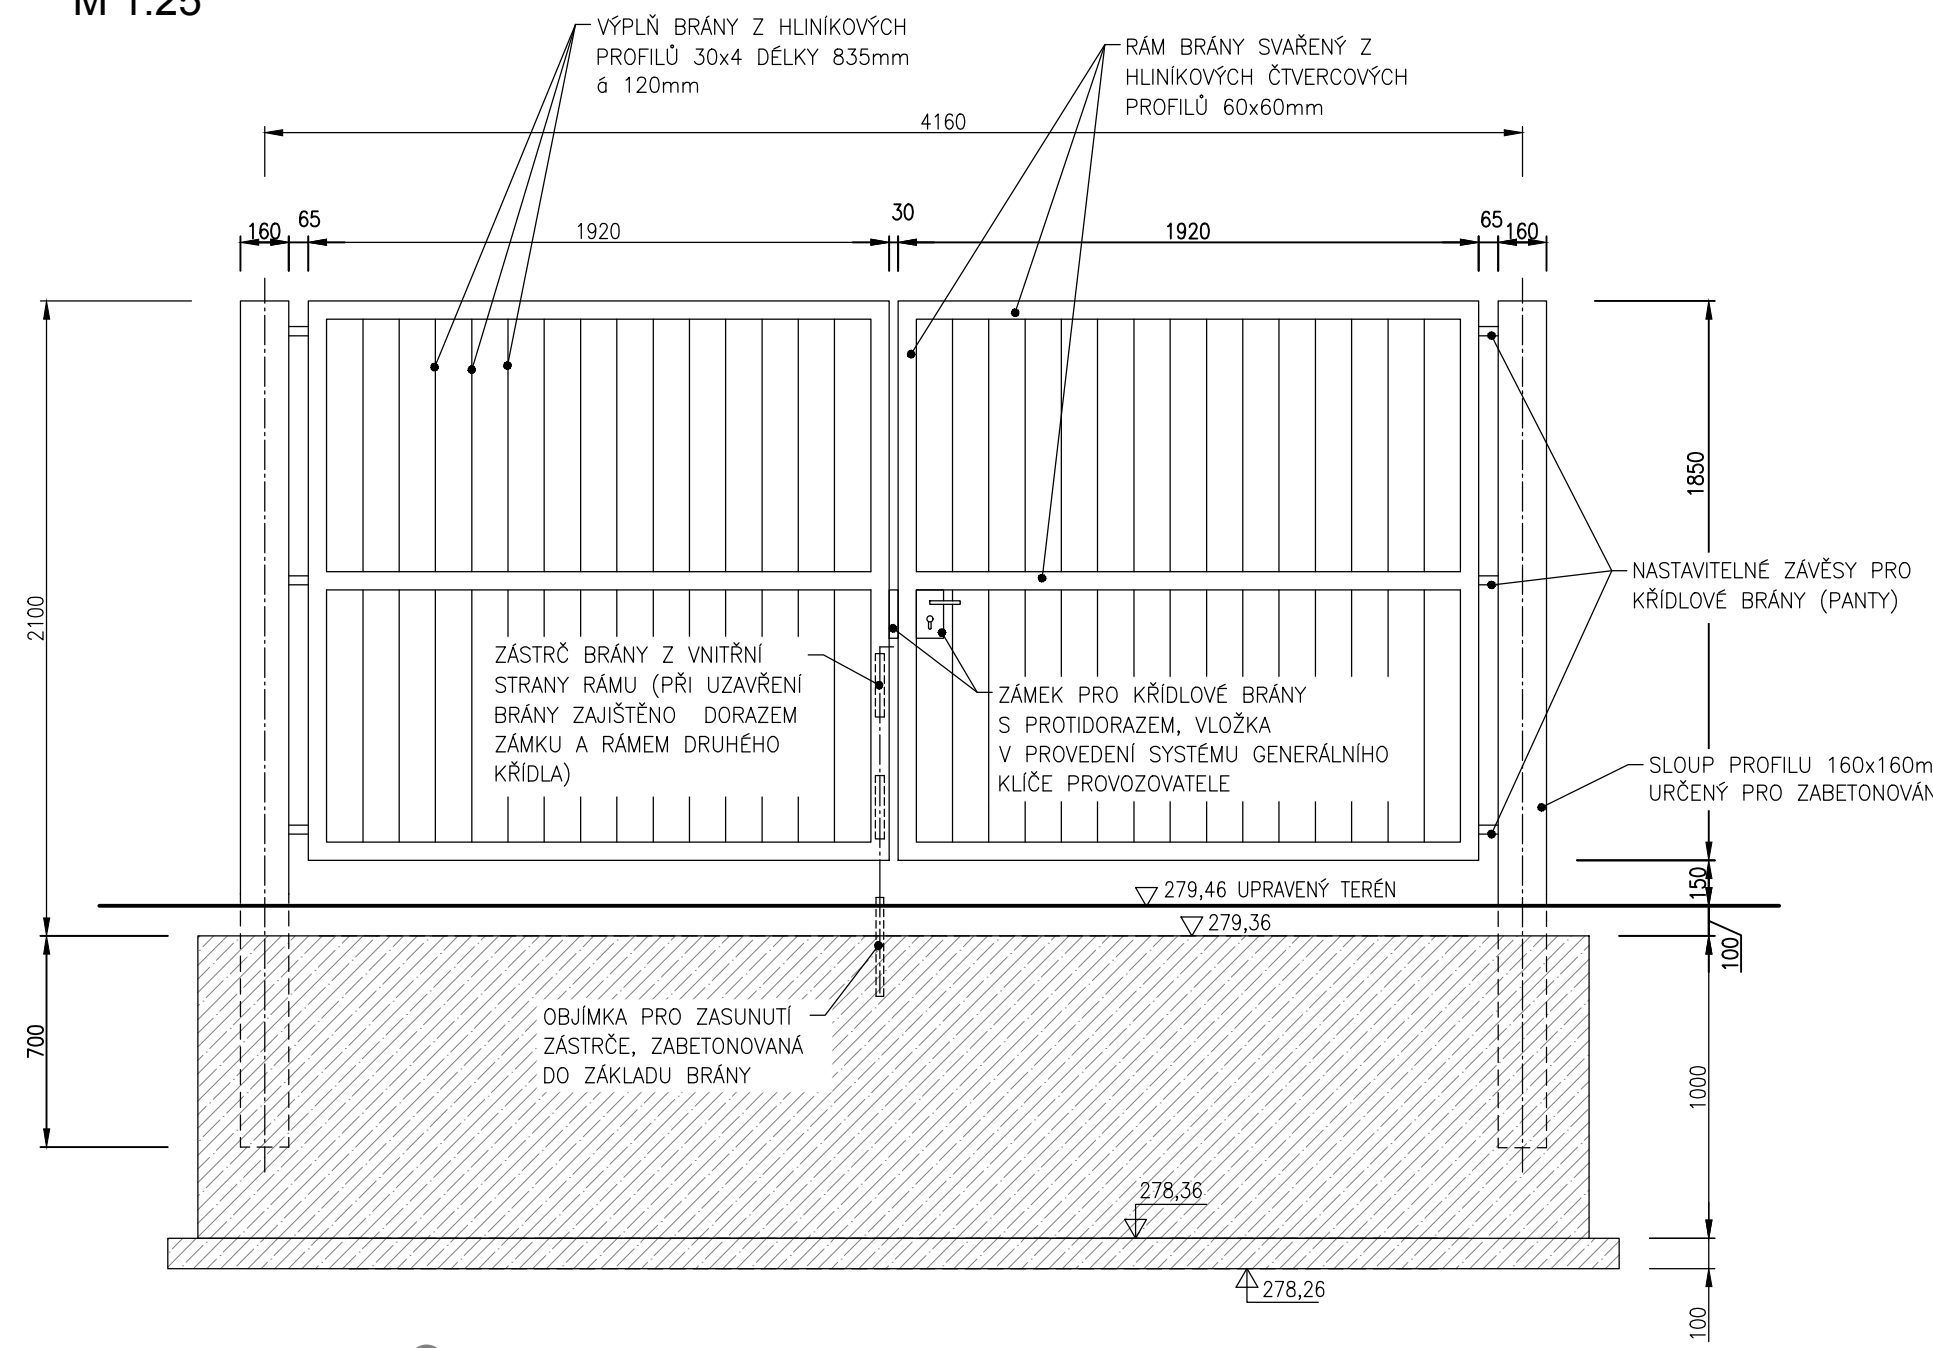

POZNÁMKA:

PLOTOVÉ PANELE BUDOU SPOJOVÁNY POMOCÍ PANELOVÝCH SPOJEK, ČIMŽ VZNIKNE TZV. NEKONEČNÁ MOTAŽ. KOTVENÍ KE SLOUPKŮM BUDE POMOCÍ PŘISROBOVANÝCH DRŽÁKŮ DLE VÝROBCE PLOTOVÝCH DÍLCŮ. PLOTOVÉ PANELE BUDOU SVÁŘENY Z DRATÍ PRŮMĚRU 5 mm, VELIKOST OK 50/200 mm, PLOCHOVÁ ÚPRAVA POZINK + POPLASTOVÁNÍ V BARVĚ RAL 6005 (ZELĚNÁ). PODHRABOVÉ DESKY BUDOU SĚŘIZOVÁNY NA NAVRŽENOU DÉLKU NA STAVBĚ A UPEVNĚNÝ PLASTOVÝMI DRŽÁKY K SLOUPKŮM PLOTU, RESPEKTIVĚ K ČELU OPĚRNÉ ZIDKY. KONSTRUKCE BRÁNY DVOUKŘÍDLÁ, OTEVÍRÁNÍ VEN DO ULICE, PLOCHOVÁ ÚPRAVA PRAŠKOVÉ LAKOVÁNÍ VYPALOVANÉ ZA TEPLA BARVA RAL 6005 (ZELĚNÁ)

Výškový systém je uveden v BPV, souřadnicový v S-JTSK

VYPRACOVAL ING. HALOUZKA	ZODP. PROJ. ING. HALOUZKA	Ing. Petr Halouzka Projektant vodo hospodářských staveb Náměstí SNP 1126/18, 613 00 Brno IČ: 76649555	
OBJEDVATEL OBEC HEROLTICE	KATASTRÁLNÍ ÚZEMÍ Heroltice u Tišnova	STUPĚŇ ČÍSLO ZAKÁZKY	DPS 11/19
PRODLOUŽENÍ SPLAŠKOVÉ KANALIZACE V K.Ú. HEROLTICE U TIŠNOVA		DATUM MĚŘÍTKO	04/2020 1 : 25
PŘÍLOHA OPLOČENÍ		ČÍSLO PŘÍLOHY	D-3.3