


Chodník - sever

Chodník - jih

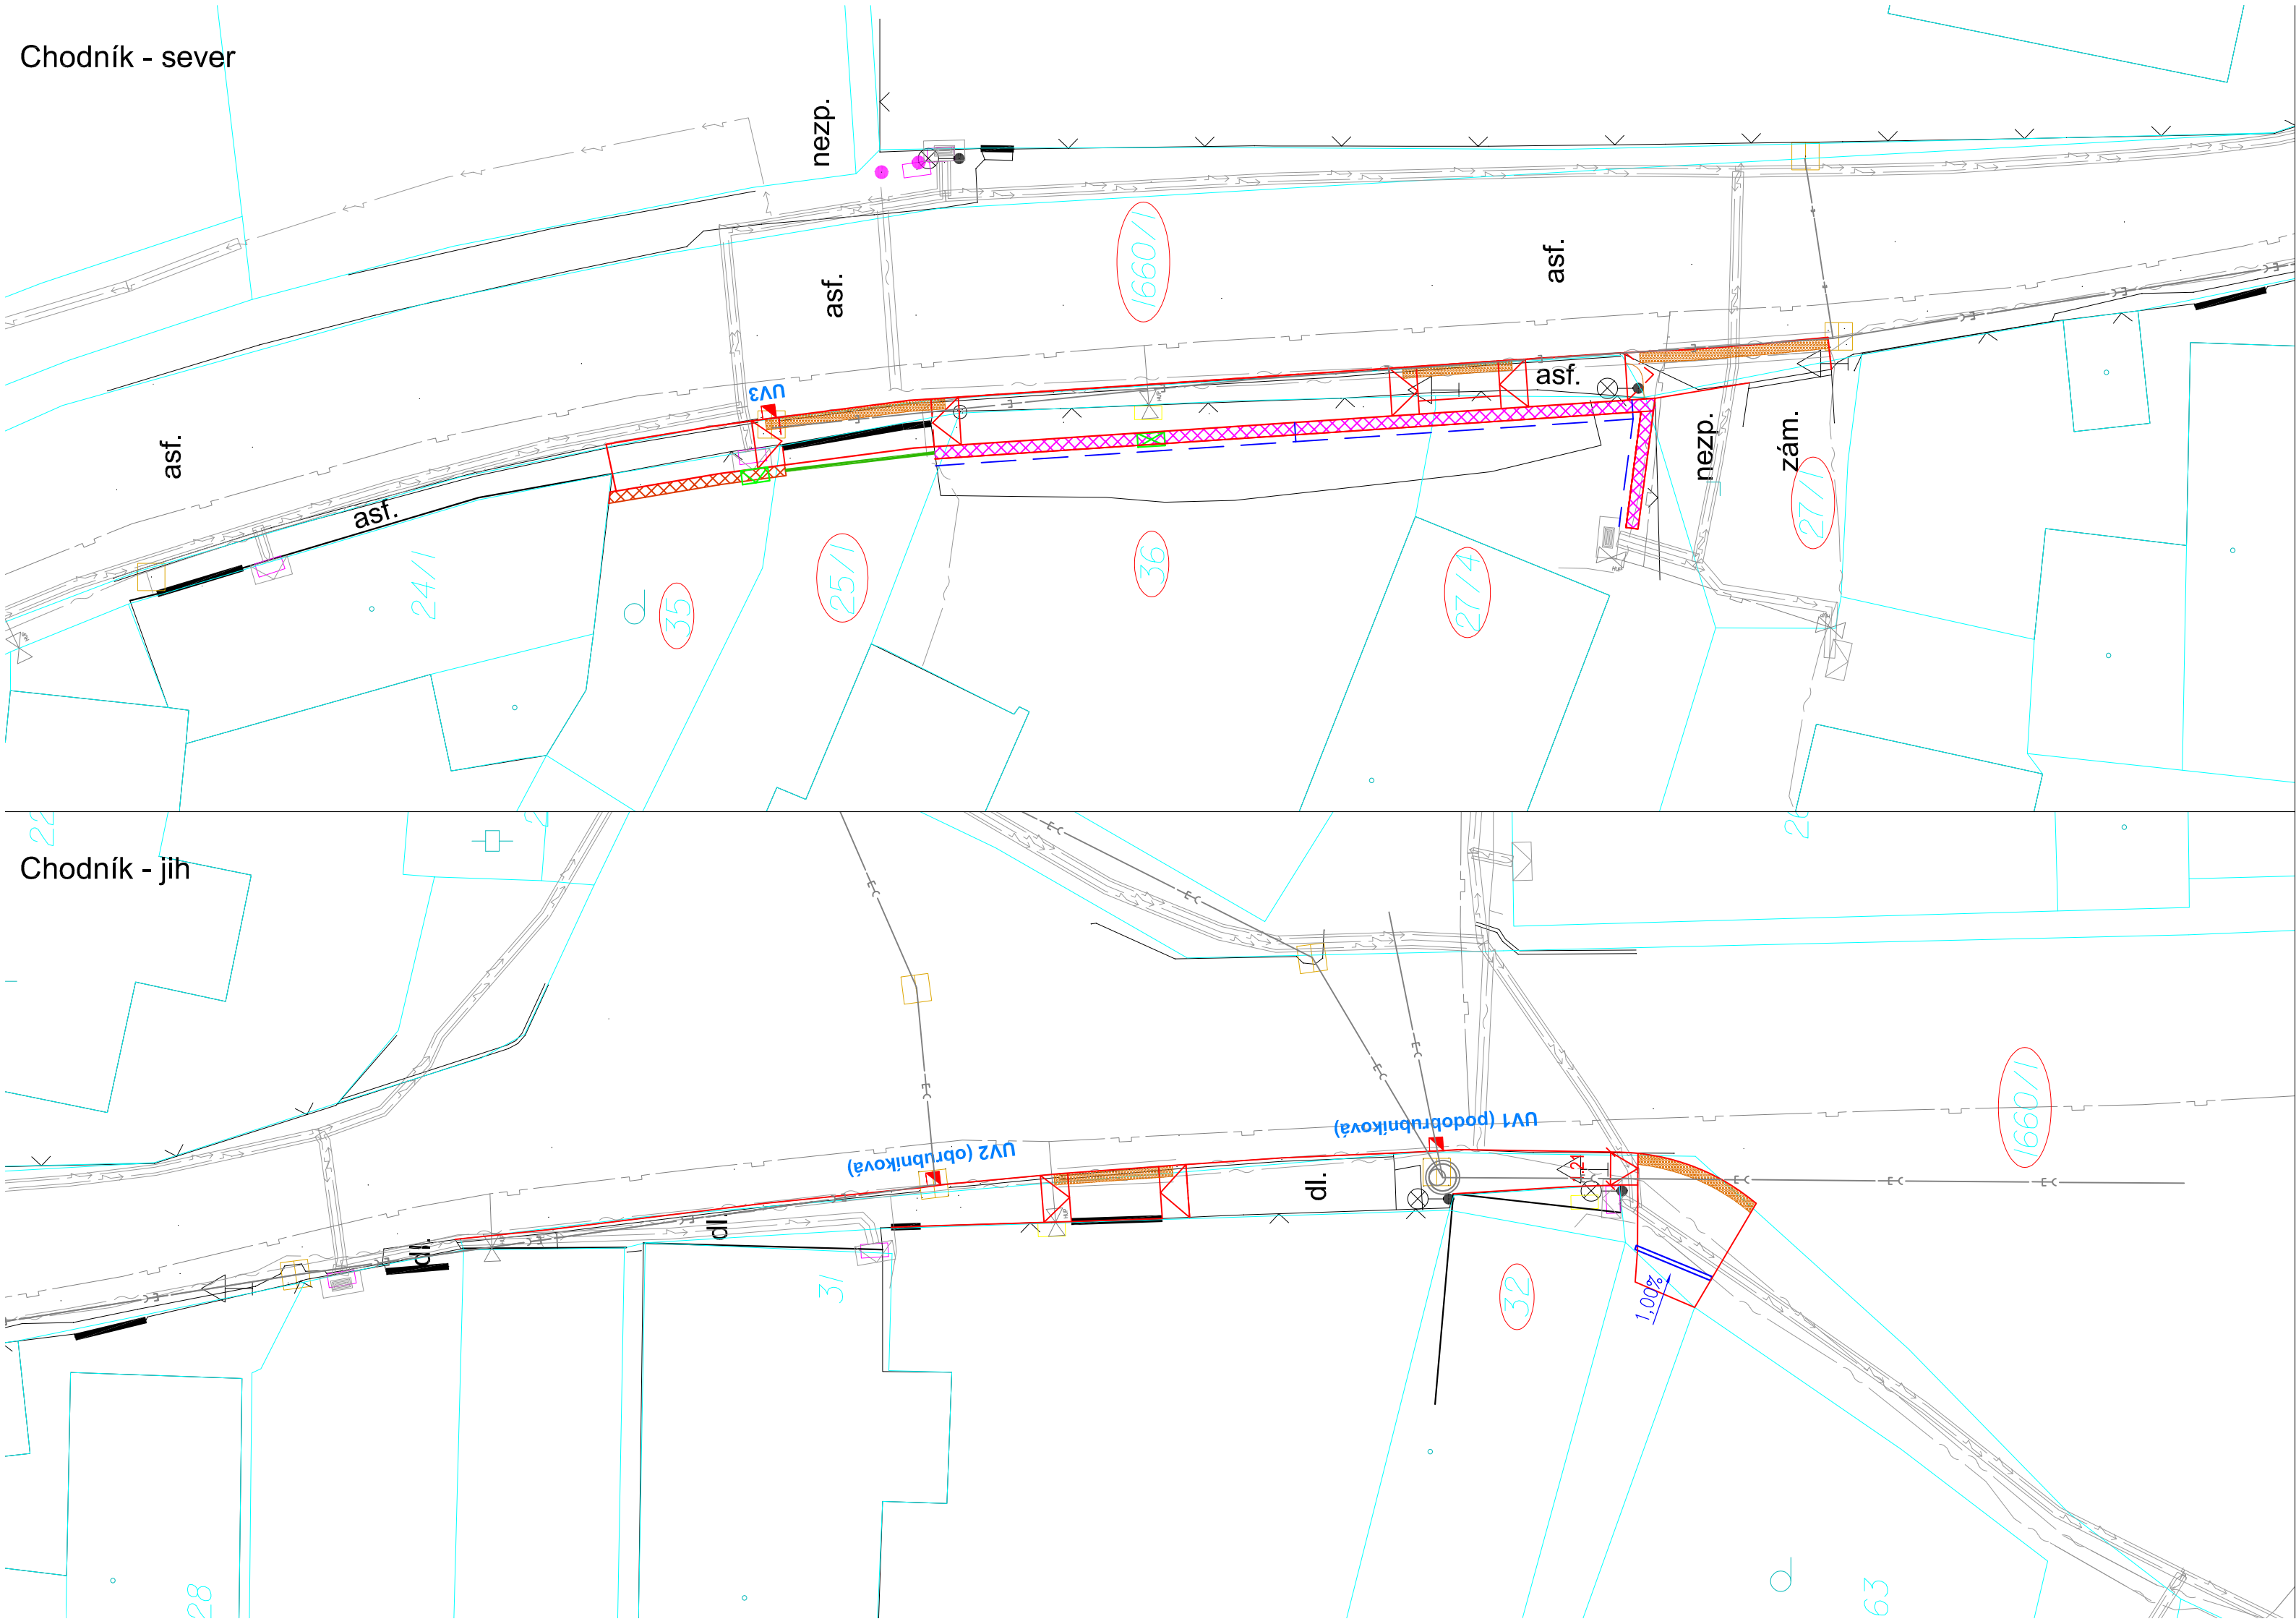

Seznam dotčených parcel

p.č.	vlastnické právo	způsob využití	druh pozemku
35	Honz Josef, Zahorčice 2, 38742 Lnáře	-	zahrada
36	Honz Josef, Zahorčice 2, 38742 Lnáře	-	zahrada
st.25/1	Honz Josef, Zahorčice 2, 38742 Lnáře	-	zastavěná plocha a nádvoří
1660/1	Obec Lnáře, č. p. 74, 38742 Lnáře	ostatní komunikace	ostatní plocha
st.27/1	Tomášková Eva, č. p. 115, 38742 Lnáře (1/2)	společný dvůr	zastavěná plocha a nádvoří
	Vávra Petr, č. p. 48, 38742 Lnáře (1/4)		
	Vávrová Markéta, č. p. 48, 38742 Lnáře (1/4)		
st.25/1	Mecera František, Aleny Santarové 1450/5, Zbraslav, 15600 Praha 5	-	zastavěná plocha a nádvoří
st. 31	Hájek Václav, č. p. 45, 38742 Lnáře	-	zastavěná plocha a nádvoří

LEGENDA

951/5

951/4

KATASTRÁLNÍ MAPA

NAVRŽENÝ STAV

1660/1

POZEMKY DOTČENÉ STAVBOU

vypracoval:	Ing. Jakub Čišecký	PROJEKCE DOPRAVNÍCH STAVEB  GEODETICKÁ KANCELÁŘ PLAVEC - MICHALEC	
kontroloval:	Ing. Ladislav Čabrádek		
datum:	10/2025		
číslo zakázky:	1346/2023		
objednavatel:	Obec Lnáře, Lnáře 74, 387 42 Lnáře	formát:	3x A4
Lnáře - chodník podél II/177		katastrální území:	Lnáře
		stupeň:	DPS
		měřítko:	1:200
		číslo přílohy:	paré:
Katastrální situační výkres		C.2	