


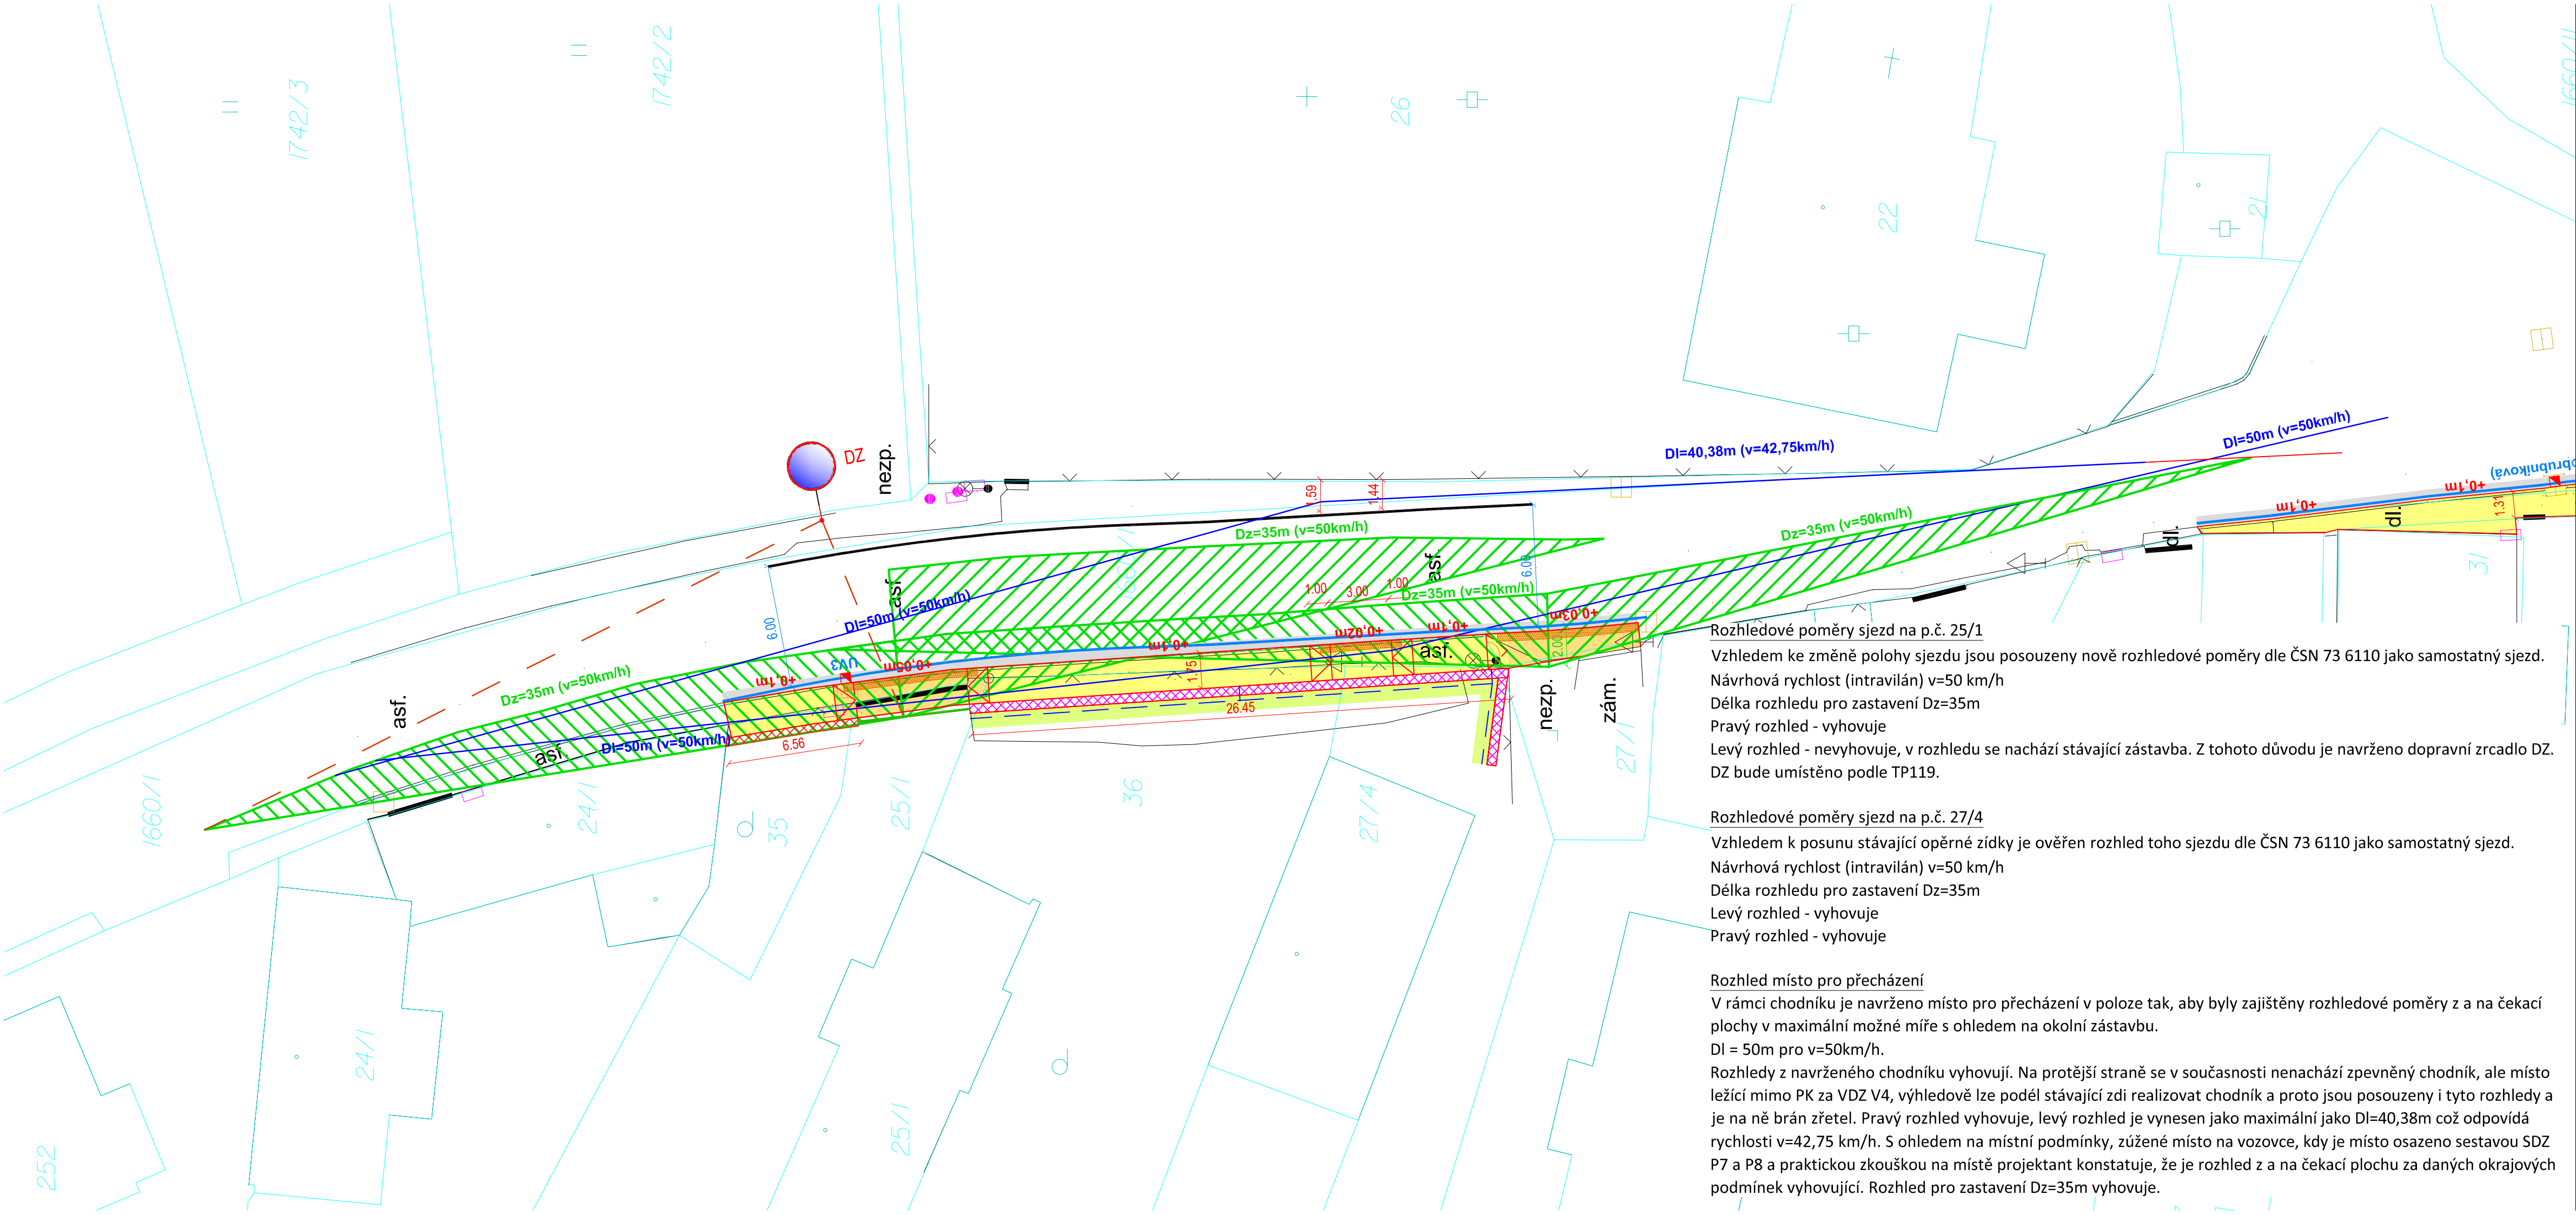

LEGENDA


- 412.47 Zaměření stávajícího stavu
- Katastrální mapa
- Stáv. VDZ V4
- Navržený stav VDZ V4 (0,125)
- Brána+branka
- SDZ - návrh/posun
- Drenáž DN100

ROZHLEDY

- Rozhledy sjezdy
- Rozhledy chodce

BAREVNÉ PLOCHY

- Doplnění KCE vozovky, asfalt
- Chodník, dlažba bet. tl. 60mm
- Chodník v místě sjezdu, dlažba bet. tl. 80mm
- Prvky nevidomý, dlažba bet. kontrastní
- Zídka s oplocením
- Podezdívka s oplocením
- Uvedení terénu do původního stavu

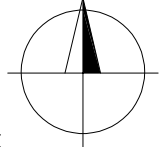

Rozhledové poměry sjezd na p.č. 25/1
Vzhledem ke změně polohy sjezdu jsou posouzeny nově rozhledové poměry dle ČSN 73 6110 jako samostatný sjezd.
Návrhová rychlost (intravilán) v=50 km/h
Délka rozhledu pro zastavení Dz=35m
Pravý rozhled - vyhovuje
Levý rozhled - nevyhovuje, v rozhledu se nachází stávající zástavba. Z tohoto důvodu je navrženo dopravní zrcadlo DZ.
DZ bude umístěno podle TP119.

Rozhledové poměry sjezd na p.č. 27/4
Vzhledem k posunu stávající opěrné zídky je ověřen rozhled toho sjezdu dle ČSN 73 6110 jako samostatný sjezd.
Návrhová rychlost (intravilán) v=50 km/h
Délka rozhledu pro zastavení Dz=35m
Levý rozhled - vyhovuje
Pravý rozhled - vyhovuje

Rozhled místo pro přecházení
V rámci chodníku je navrženo místo pro přecházení v poloze tak, aby byly zajištěny rozhledové poměry z a na čekací plochy v maximální možné míře s ohledem na okolní zástavbu.
DI = 50m pro v=50km/h.
Rozhledy z navrženého chodníku vyhovují. Na protější straně se v současnosti nenachází zpevněný chodník, ale místo ležící mimo PK za VDZ V4, výhledově lze podél stávající zdi realizovat chodník a proto jsou posouzeny i tyto rozhledy a je na ně brán zřetel. Pravý rozhled vyhovuje, levý rozhled je vynesena jako maximální jako DI=40,38m což odpovídá rychlosti v=42,75 km/h. S ohledem na místní podmínky, zúžené místo na vozovce, kdy je místo osazeno sestavou SDZ P7 a P8 a praktickou zkouškou na místě projektant konstatuje, že je rozhled z a na čekací plochu za daných okrajových podmínek vyhovující. Rozhled pro zastavení Dz=35m vyhovuje.

vypracoval:	Ing. Jakub Čišecký		PROJEKCE DOPRAVNÍCH STAVEB GEODETICKÁ KANCELÁŘ PLAVEC - MICHALEČ			
kontroloval:	Ing. Ladislav Čabrádek					
datum:	09/2025					
číslo zakázky:	1346/2023		Budovcova 2530, 397 01 Písek tel.: 382 210 552, www.gkpilek.cz , info@gkpilek.cz			
objednavatel:	Obec Lnáře, Lnáře 74, 387 42 Lnáře	formát:	4xA4	katastrální území:	Lnáře	
Lnáře - chodník podél II/177				stupeň:	DPS	
				měřítko:	1:200	
				číslo přílohy:	paré:	
Rozhledové poměry				D.1.7		