


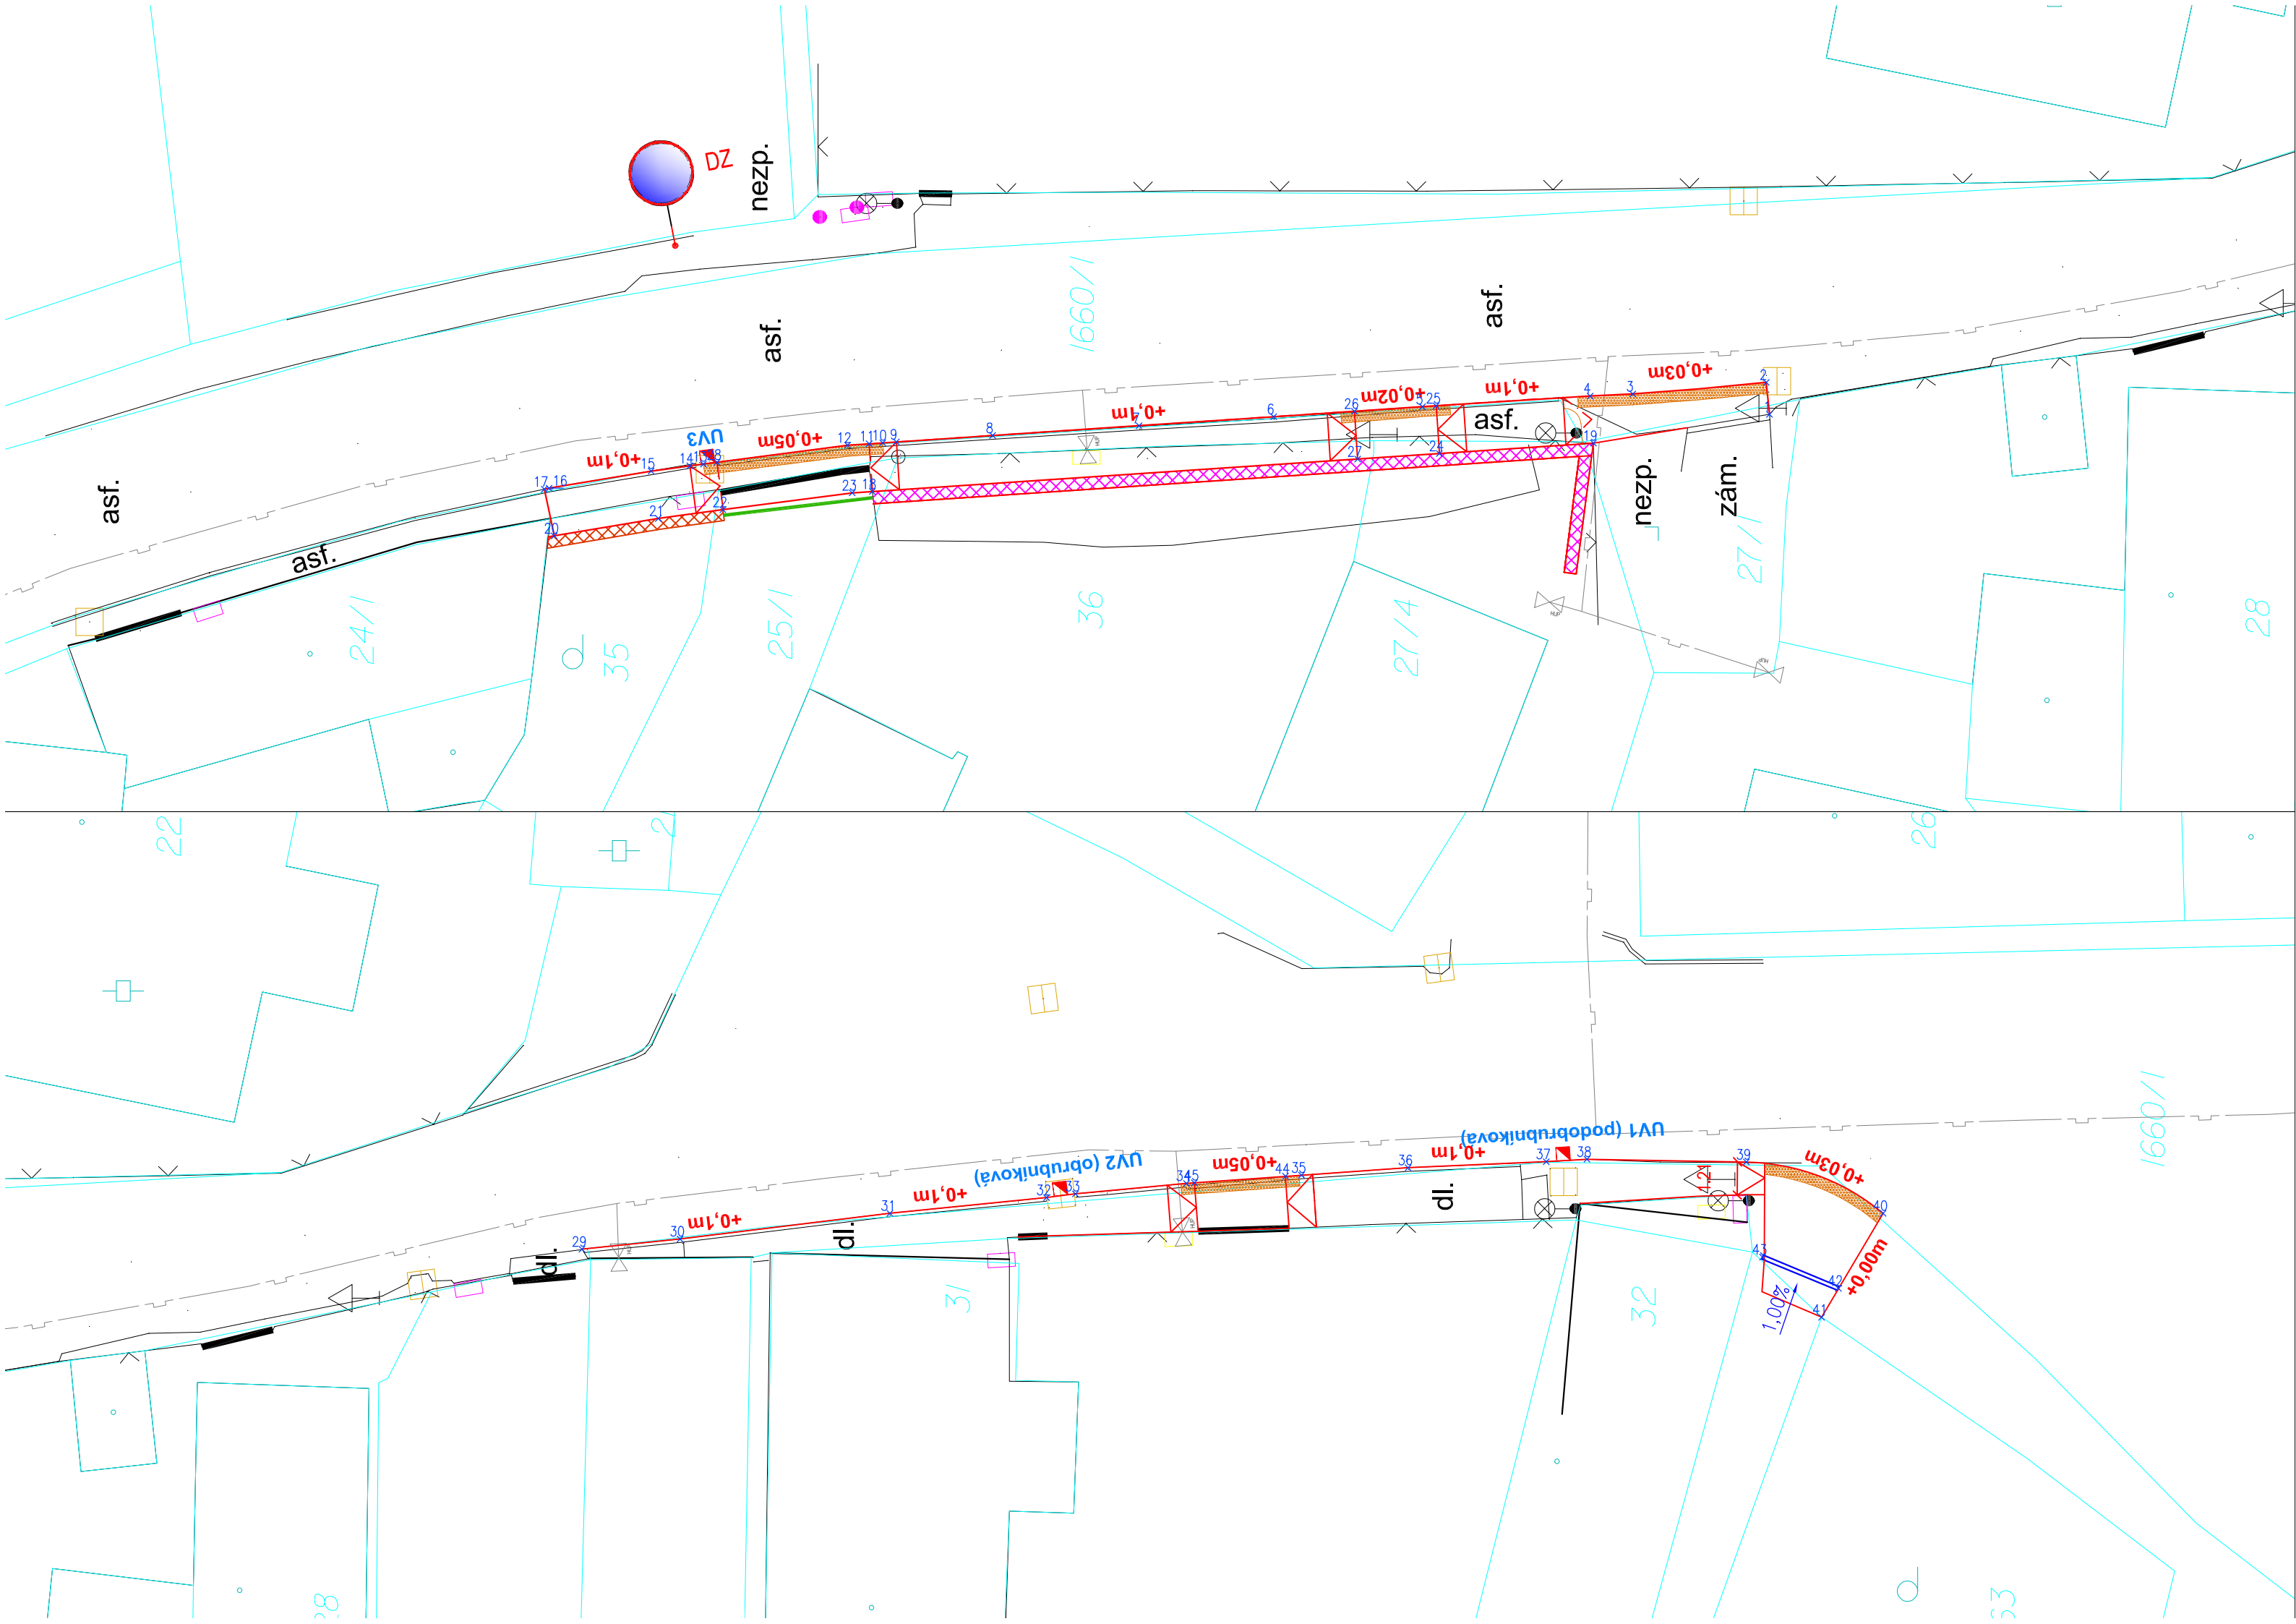

LEGENDA

- 412.47

Zaměření stávajícího stavu
Polohopis/Výškopis
- 433/26

433/1

Katastrální mapa
- Navržený stav

Souřadnice polohových bodů

č.b.	X	Y	č.b.	X	Y
1	-1105485,09	-797907,26	24	-1105473,01	-797908,70
2	-1105484,97	-797906,09	25	-1105472,89	-797906,95
3	-1105480,09	-797906,52	26	-1105469,90	-797907,15
4	-1105478,53	-797906,59	27	-1105470,02	-797908,90
5	-1105472,39	-797906,98	28	-1105446,57	-797909,02
6	-1105466,94	-797907,35	29	-1105512,31	-797901,40
7	-1105462,02	-797907,68	30	-1105515,90	-797901,03
8	-1105456,65	-797908,04	31	-1105523,58	-797900,09
9	-1105453,14	-797908,27	32	-1105529,31	-797899,51
10	-1105452,64	-797908,31	33	-1105530,36	-797899,38
11	-1105452,14	-797908,34	34	-1105534,43	-797899,00
12	-1105451,35	-797908,39	35	-1105538,64	-797898,69
13	-1105446,08	-797909,08	36	-1105542,54	-797898,42
14	-1105445,58	-797909,15	37	-1105547,59	-797898,20
15	-1105444,16	-797909,34	38	-1105549,08	-797898,11
16	-1105440,43	-797909,96	39	-1105554,91	-797898,21
17	-1105440,25	-797910,00	40	-1105559,92	-797900,09
18	-1105452,26	-797910,09	41	-1105557,67	-797903,89
19	-1105478,64	-797908,32	42	-1105558,28	-797902,84
20	-1105440,62	-797911,71	43	-1105555,51	-797901,69
21	-1105444,42	-797911,07	44	-1105538,05	-797898,73
22	-1105446,78	-797910,75	45	-1105534,72	-797898,98
23	-1105451,52	-797910,13			

vypracoval:	Ing. Jakub Čišecký	PROJEKCE DOPRAVNÍCH STAVEB  GEODETICKÁ KANCELÁŘ PLAVEC - MICHALEC			
kontroloval:	Ing. Ladislav Čabrádek				
datum:	09/2025				
číslo zakázky:	1346/2023				
objednavatel:	Obec Lnáře, Lnáře 74, 387 42 Lnáře	formát:	3xA4	katastrální území:	Lnáře
Lnáře - chodník podél II/177				stupeň:	DPS
				měřítok:	1:200
				číslo přílohy:	paré:
Souřadnice polohových bodů				D.1.8	