


Lnáře [686247]

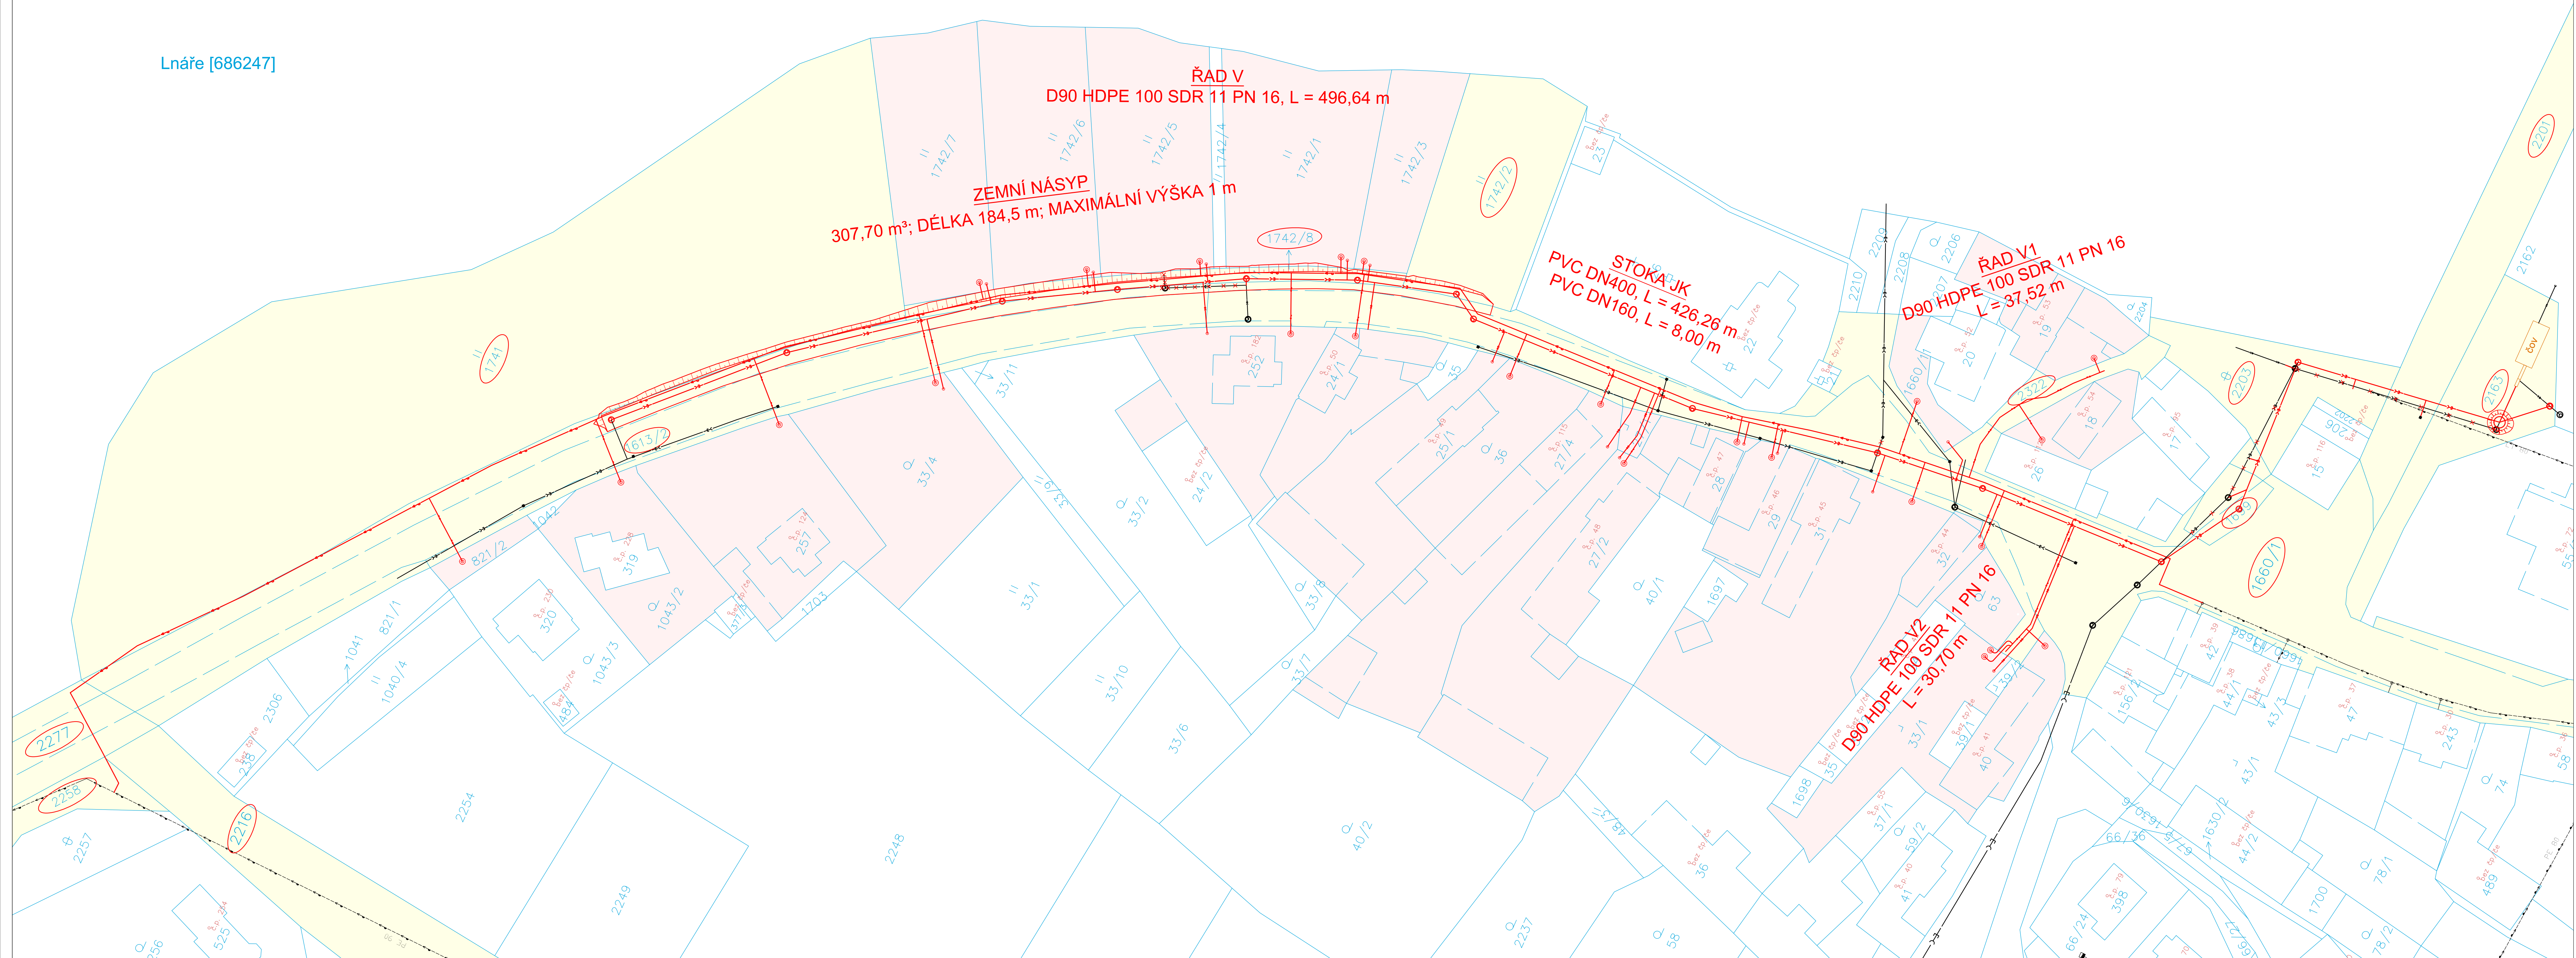


LEGENDA

Katastrální mapa
Hranice pozemkových parcel ČÚZK
Vnitřní kresba poz. parcel ČÚZK
Čísla pozemkových parcel ČÚZK
Čísla parcel ČÚZK dotčených stokou
Čísla parcel ČÚZK dotčených přípojkami

Technická infrastruktura
Vodovodní řád
Vodovodní přípojka, vodoměrná šachta
Stoka jednotné kanalizace
Vstupní šachta jednotné kanalizace
Kanalizační přípojka, revizní šachta
Rušená stoka

Konstrukce vyrovnávacího násypu

Stávající	Navrhované

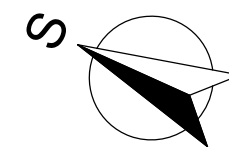

Souřadný systém: S-JTSK

SOLICITE s.r.o. Lidická 292/38, 150 00 Praha 5 - Smíchov, IČ 02232651
www.solicite.cz info@solicite.cz, 222 760 456



Zodpovědný projektant: ČKAIT 0013904 Ing. Jan Richter	Kontroloval: Ing. Karel Píchal	Vypracoval: Ing. Jiří Novák	Číslo paré:
---	-----------------------------------	--------------------------------	-------------

Kraj: Jihočeský
Investor: Obec Lnáře, Lnáře 74, 387 42 Lnáře

K.ú.: Lnáře [686247]

Název stavby:

LNÁŘE - KANALIZACE A VODOVOD
U HŘBITOVA

C - SITUAČNÍ VÝKRESY

Výkres:
KATASTRÁLNÍ SITUAČNÍ VÝKRES

Formát:	9 x A4
Datum:	05/2022
Stupeň:	DSpP LST1
Číslo zakázky:	20/039
Verze:	2023/06-14
Měřítko:	Číslo výkresu:
1:500	C.2