


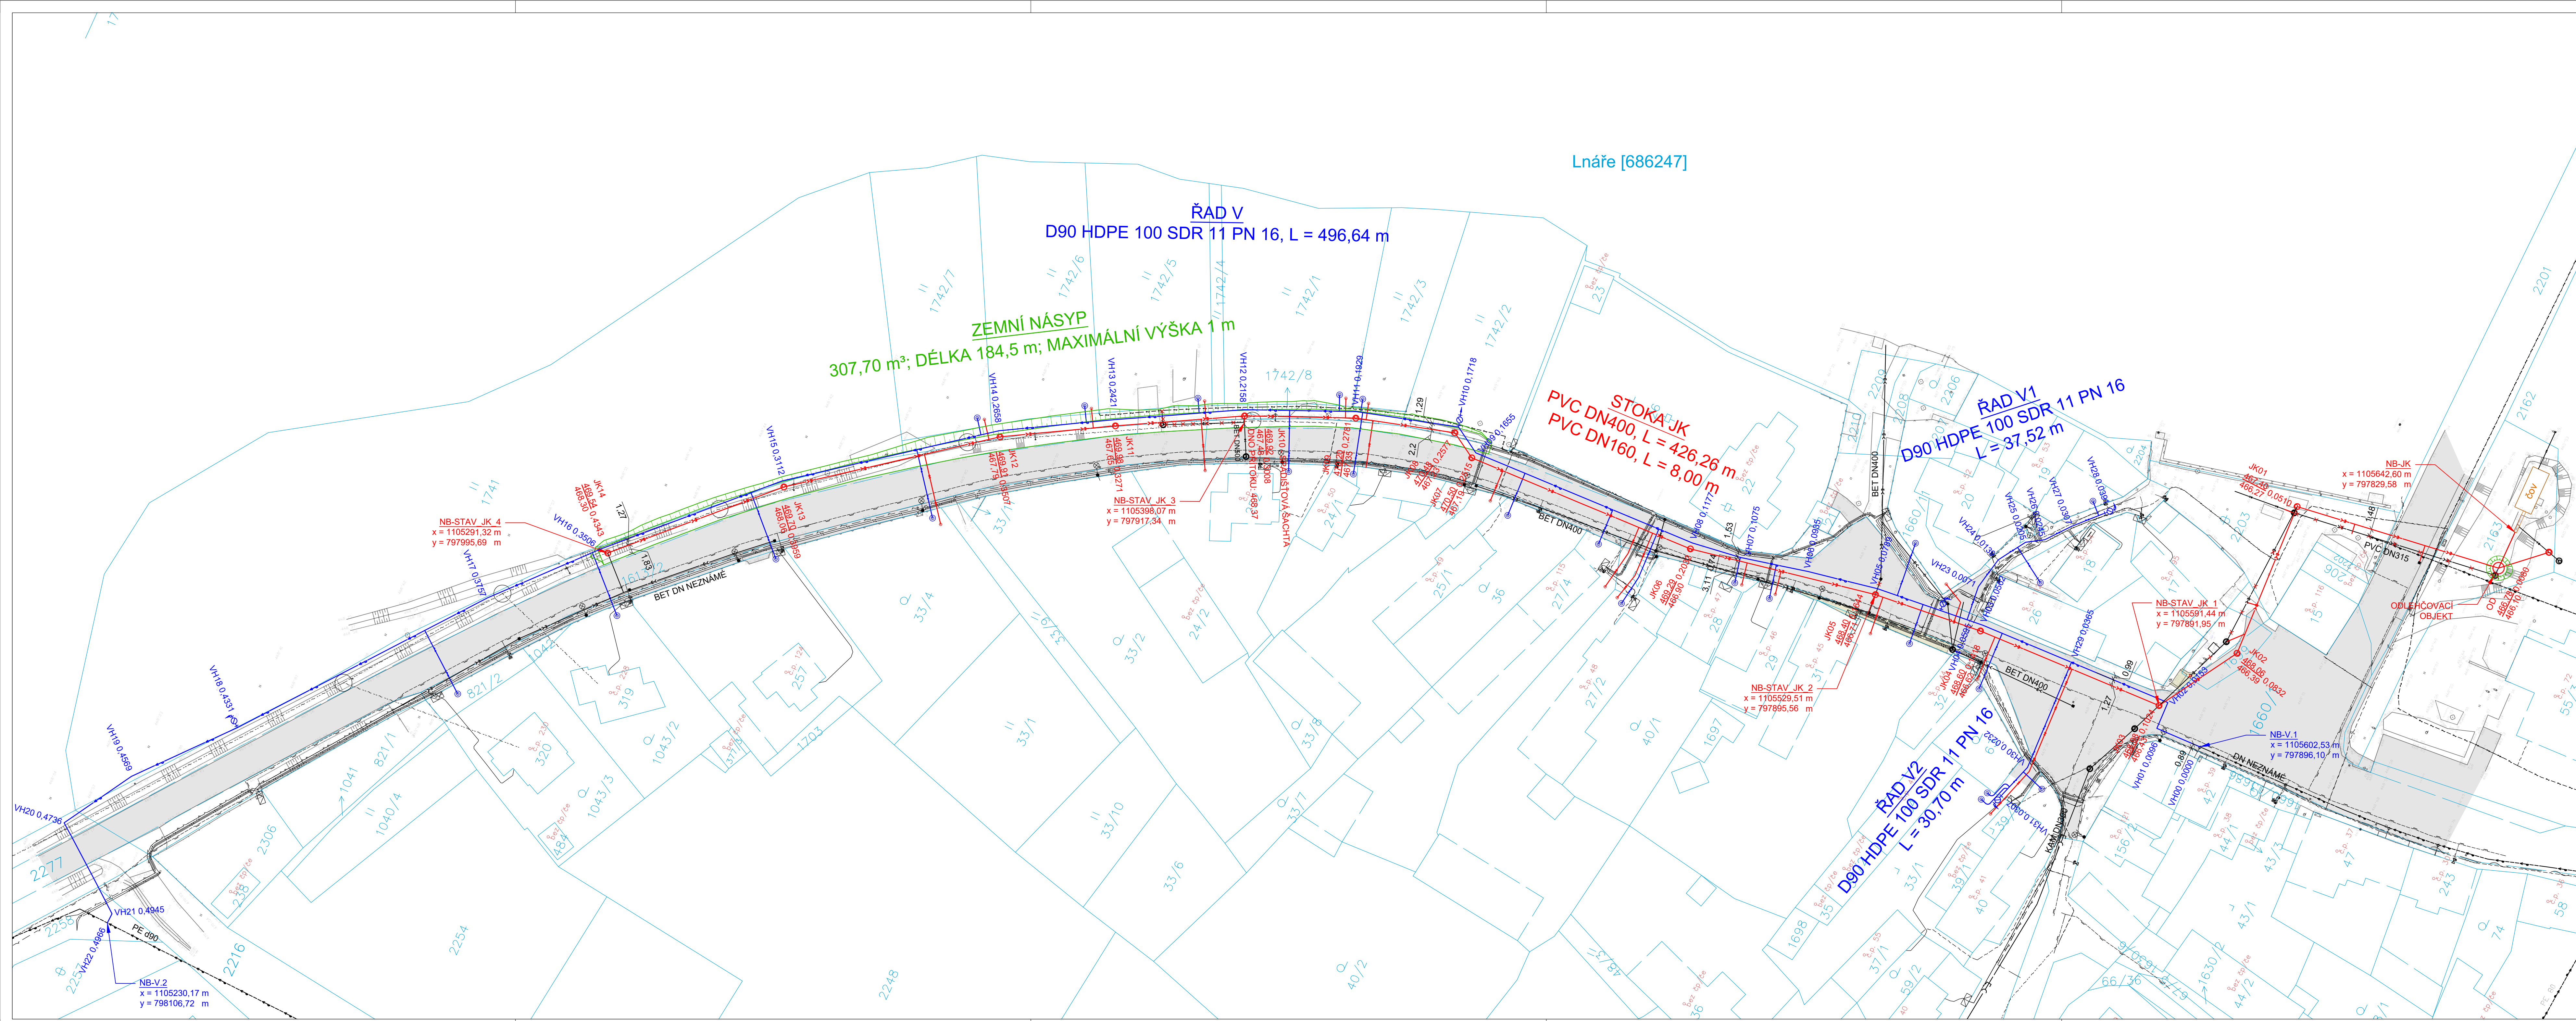

Lnáře [686247]

LEGENDA

Katastrální mapa
Hranice pozemkových parcel ČÚZK
Vnitřní kresba poz. parcel ČÚZK
Čísla pozemkových parcel ČÚZK

Stávající	Navrhované

Geodetické zaměření
Terénní hrany
Nadmořská výška zaměřeného bodu

Technická infrastruktura
Vodovodní řád
Vodovodní přípojka, vodoměrná šachta
Podzemní hydrant - vzdušník
Podzemní hydrant - kalník


Stoka jednotné kanalizace
Vstupní šachta jednotné kanalizace
Kanalizační přípojka, revizní šachta
Rušená stoka

Sélovací vedení podzemní
Sdlovací vedení nadzemní
Vedení NN podzemní
Vedení veřejného osvětlení podzemní
Plynovodní řád STL

Konstrukce násypu

--	--

Zpevněné povrchy
Asfaltová komunikace, chodník
Betonová dlažba

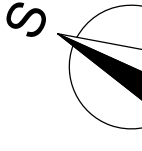

Výškový systém: Bpv
Souřadný systém: S-JTSK

SOLICITE s.r.o. Lidická 292/38, 150 00 Praha 5 - Smíchov, IČ 02232651
www.solicite.cz info@solicite.cz, 222 760 456



Zodpovědný projektant: ČKAIT 0013904 Ing. Jan Richter
Kontroloval: Ing. Karel Píchal
Vypracoval: Ing. Jiří Novák

Kraj: Jihočeský
Investor: Obec Lnáře, Lnáře 74, 387 42 Lnáře
Název stavby: LNÁŘE - KANALIZACE A VODOVOD

Číslo paré:

U HŘBITOVA

Formát: 9 x A4
Datum: 05/2022

C - SITUACNÍ VÝKRESY

Stupeň: DSPP LST1

Číslo zakázky: 20/039

Verze: 2023/06-14

Výkres: KOORDINAČNÍ SITUACNÍ VÝKRES

Měřítko: 1:500
Číslo výkresu: C.3