


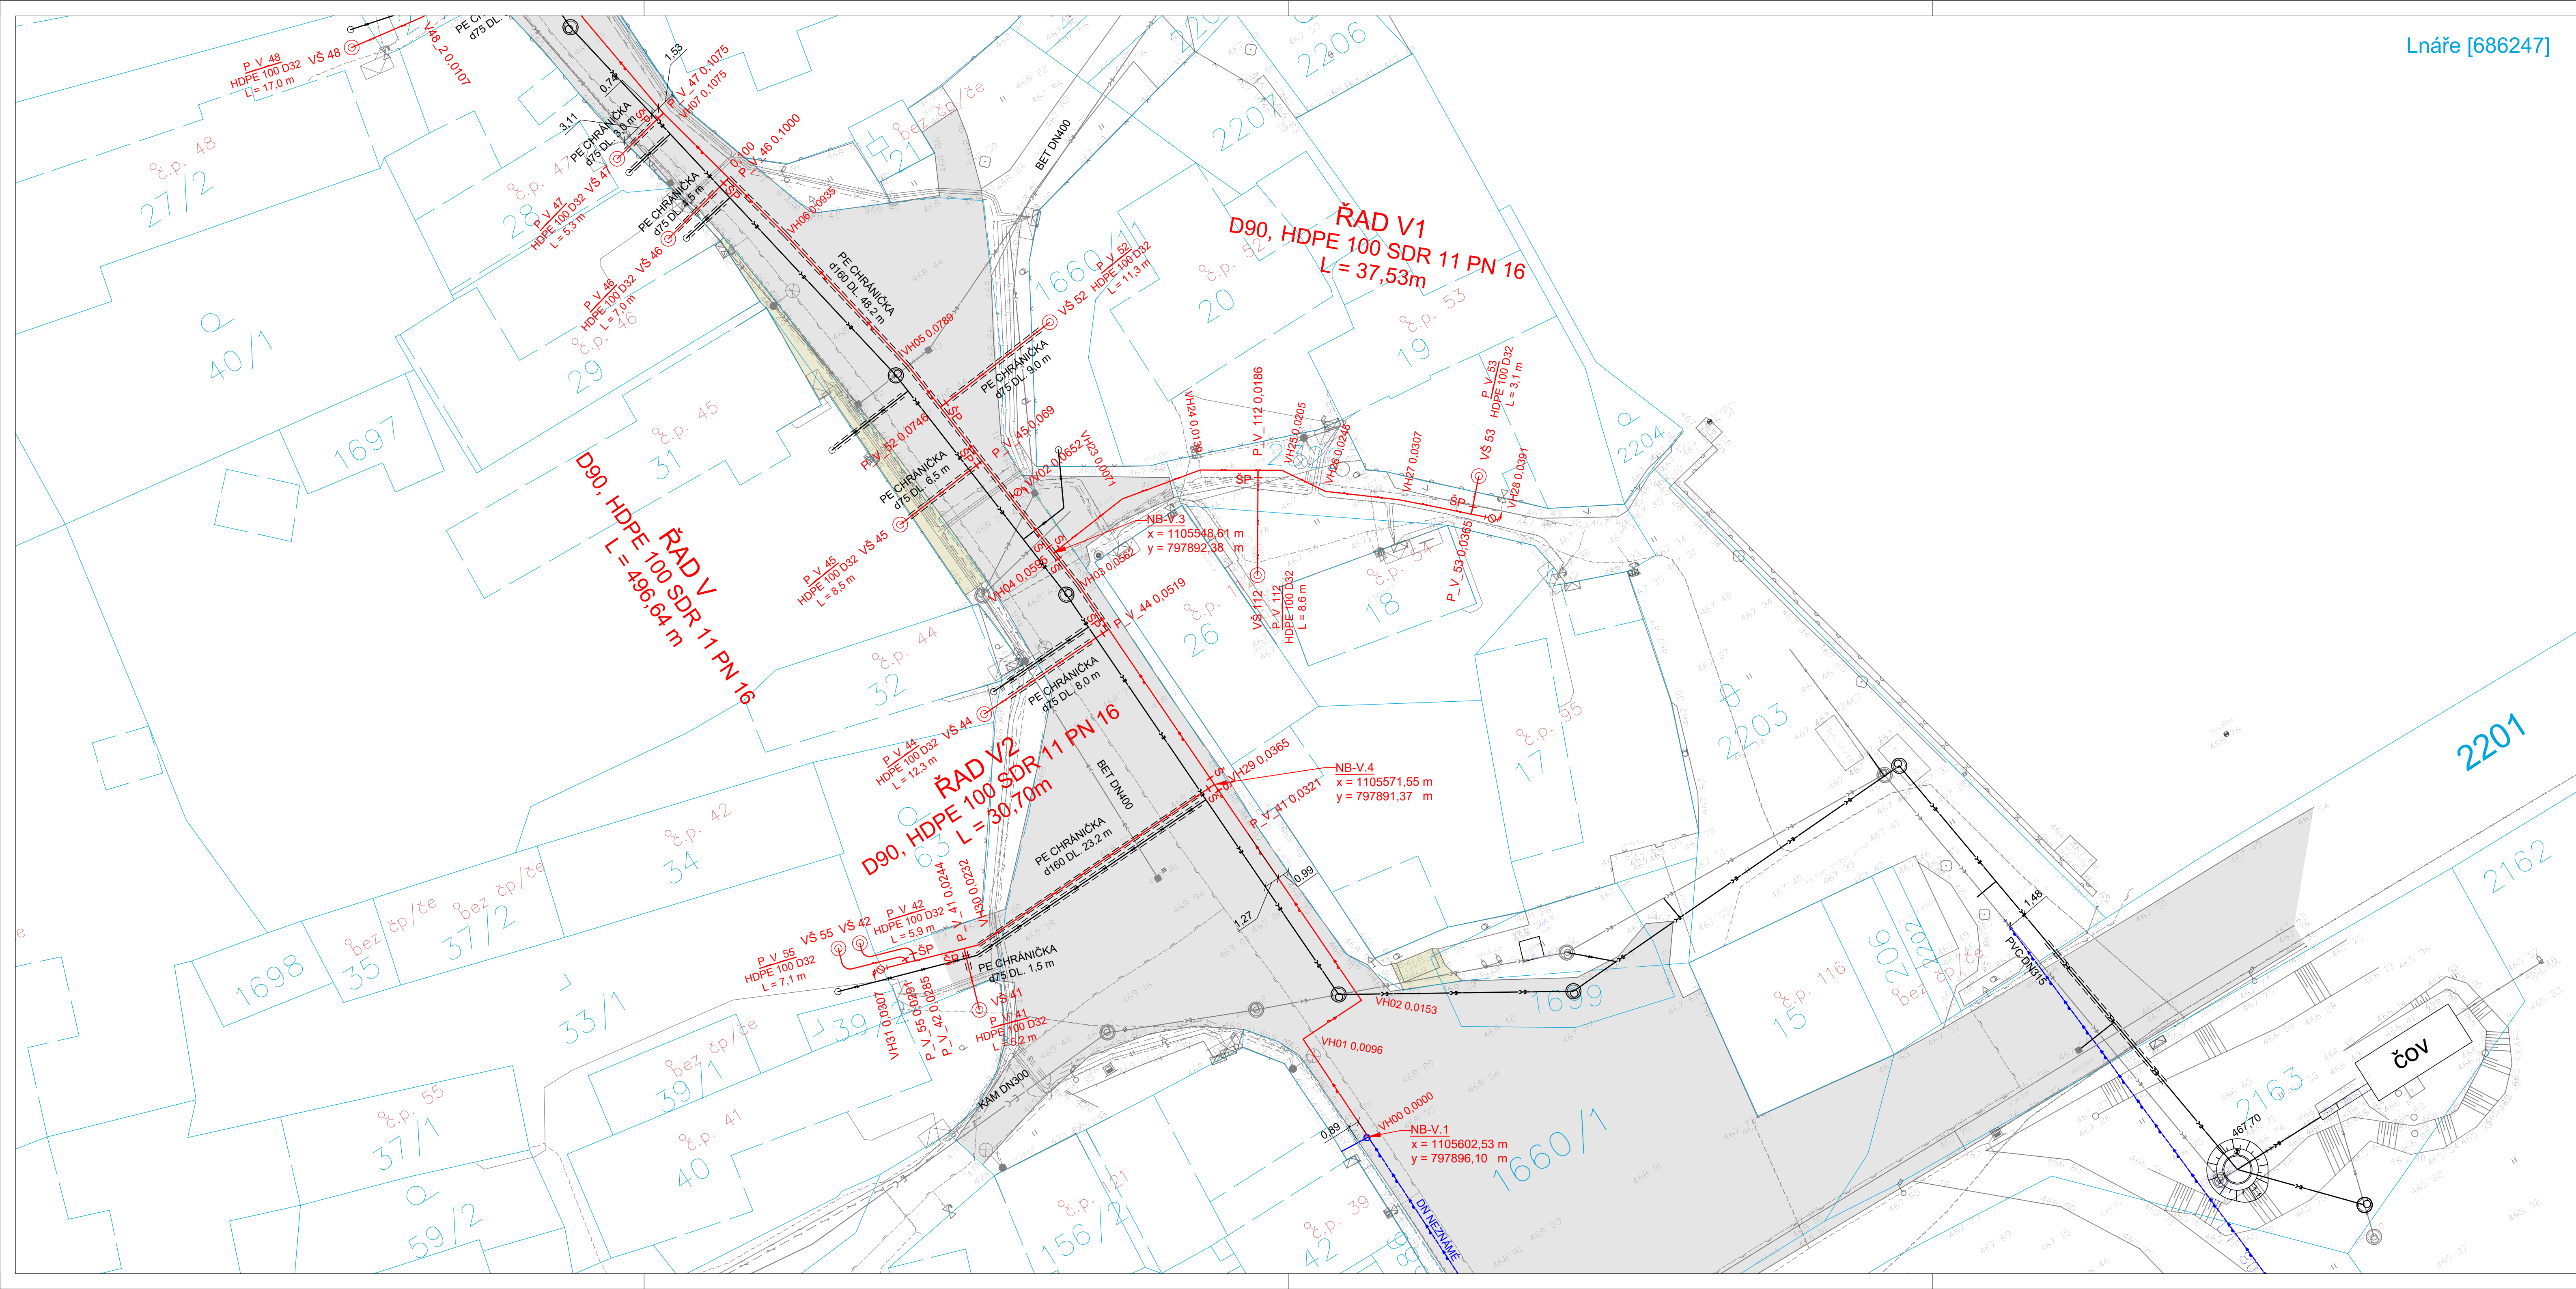

LEGENDA

Katastrální mapa
Hranice pozemkových parcel ČÚZK
Vnitřní kresba poz. parcel ČÚZK
Čísla pozemkových parcel ČÚZK

Geodetické zaměření
Terénní hrany
Nadmořská výška zaměřeného bodu

Technická infrastruktura
Vodovodní řád
Vodovodní přípojka, vodoměrná šachta
Šoupě na vodovodním řádu
Armatura domovní přípojky
Podzemní hydrant - vzdušník
Podzemní hydrant - kalník
PE chránička


Stoka jednotné kanalizace
Vstupní šachta jednotné kanalizace
Kanalizační přípojka, revizní šachta
Ocelová chránička

Sélovací vedení podzemní
Sélovací vedení nadzemní
Vedení NN podzemní
Vedení veřejného osvětlení podzemní
Plynovod STL

Konstrukce násypu

Zpevněné povrchy
Asfaltová vozovka, chodník
Betonová dlažba

KLAD LISTŮ

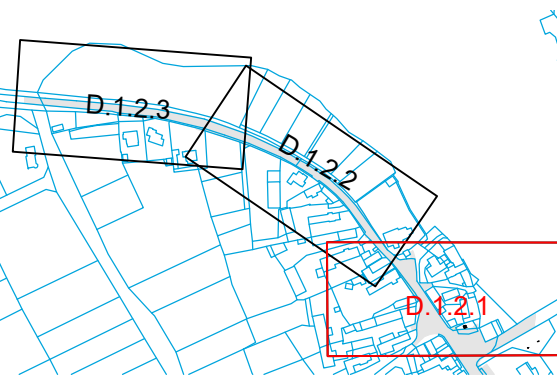

Výškový systém: Bpv
Souřadný systém: S-JTSK
SOLICITE s.r.o. Lidická 292/38, 150 00 Praha 5 - Smíchov, IČ 02232651
www.solicite.cz info@solicite.cz, 222 760 456

Zodpovědný projektant: ČKAIT 0013904 Ing. Jan Richter
Kraj: Jihočeský
Investor: Obec Lnáře, Lnáře 74, 387 42 Lnáře
Název stavby: LNÁŘE - KANALIZACE A VODOVOD U HRBITOVA

Kontroloval: Ing. Karel Pichal
Verze: 20/039
Číslo zakázky: 2023/06-14

Část: SO01 VODOVOD A VODOVODNÍ PŘÍPOJKY
Měřítko: 1:250

Číslo paré: Číslo výkresu: D.1.2.1

Formát: 8 x A4
Datum: 05/2022
Stupeň: DSpp LSTI
Verze: 2023/06-14

Výkres: STAVEBNÍ SITUAČNÍ VÝKRES