


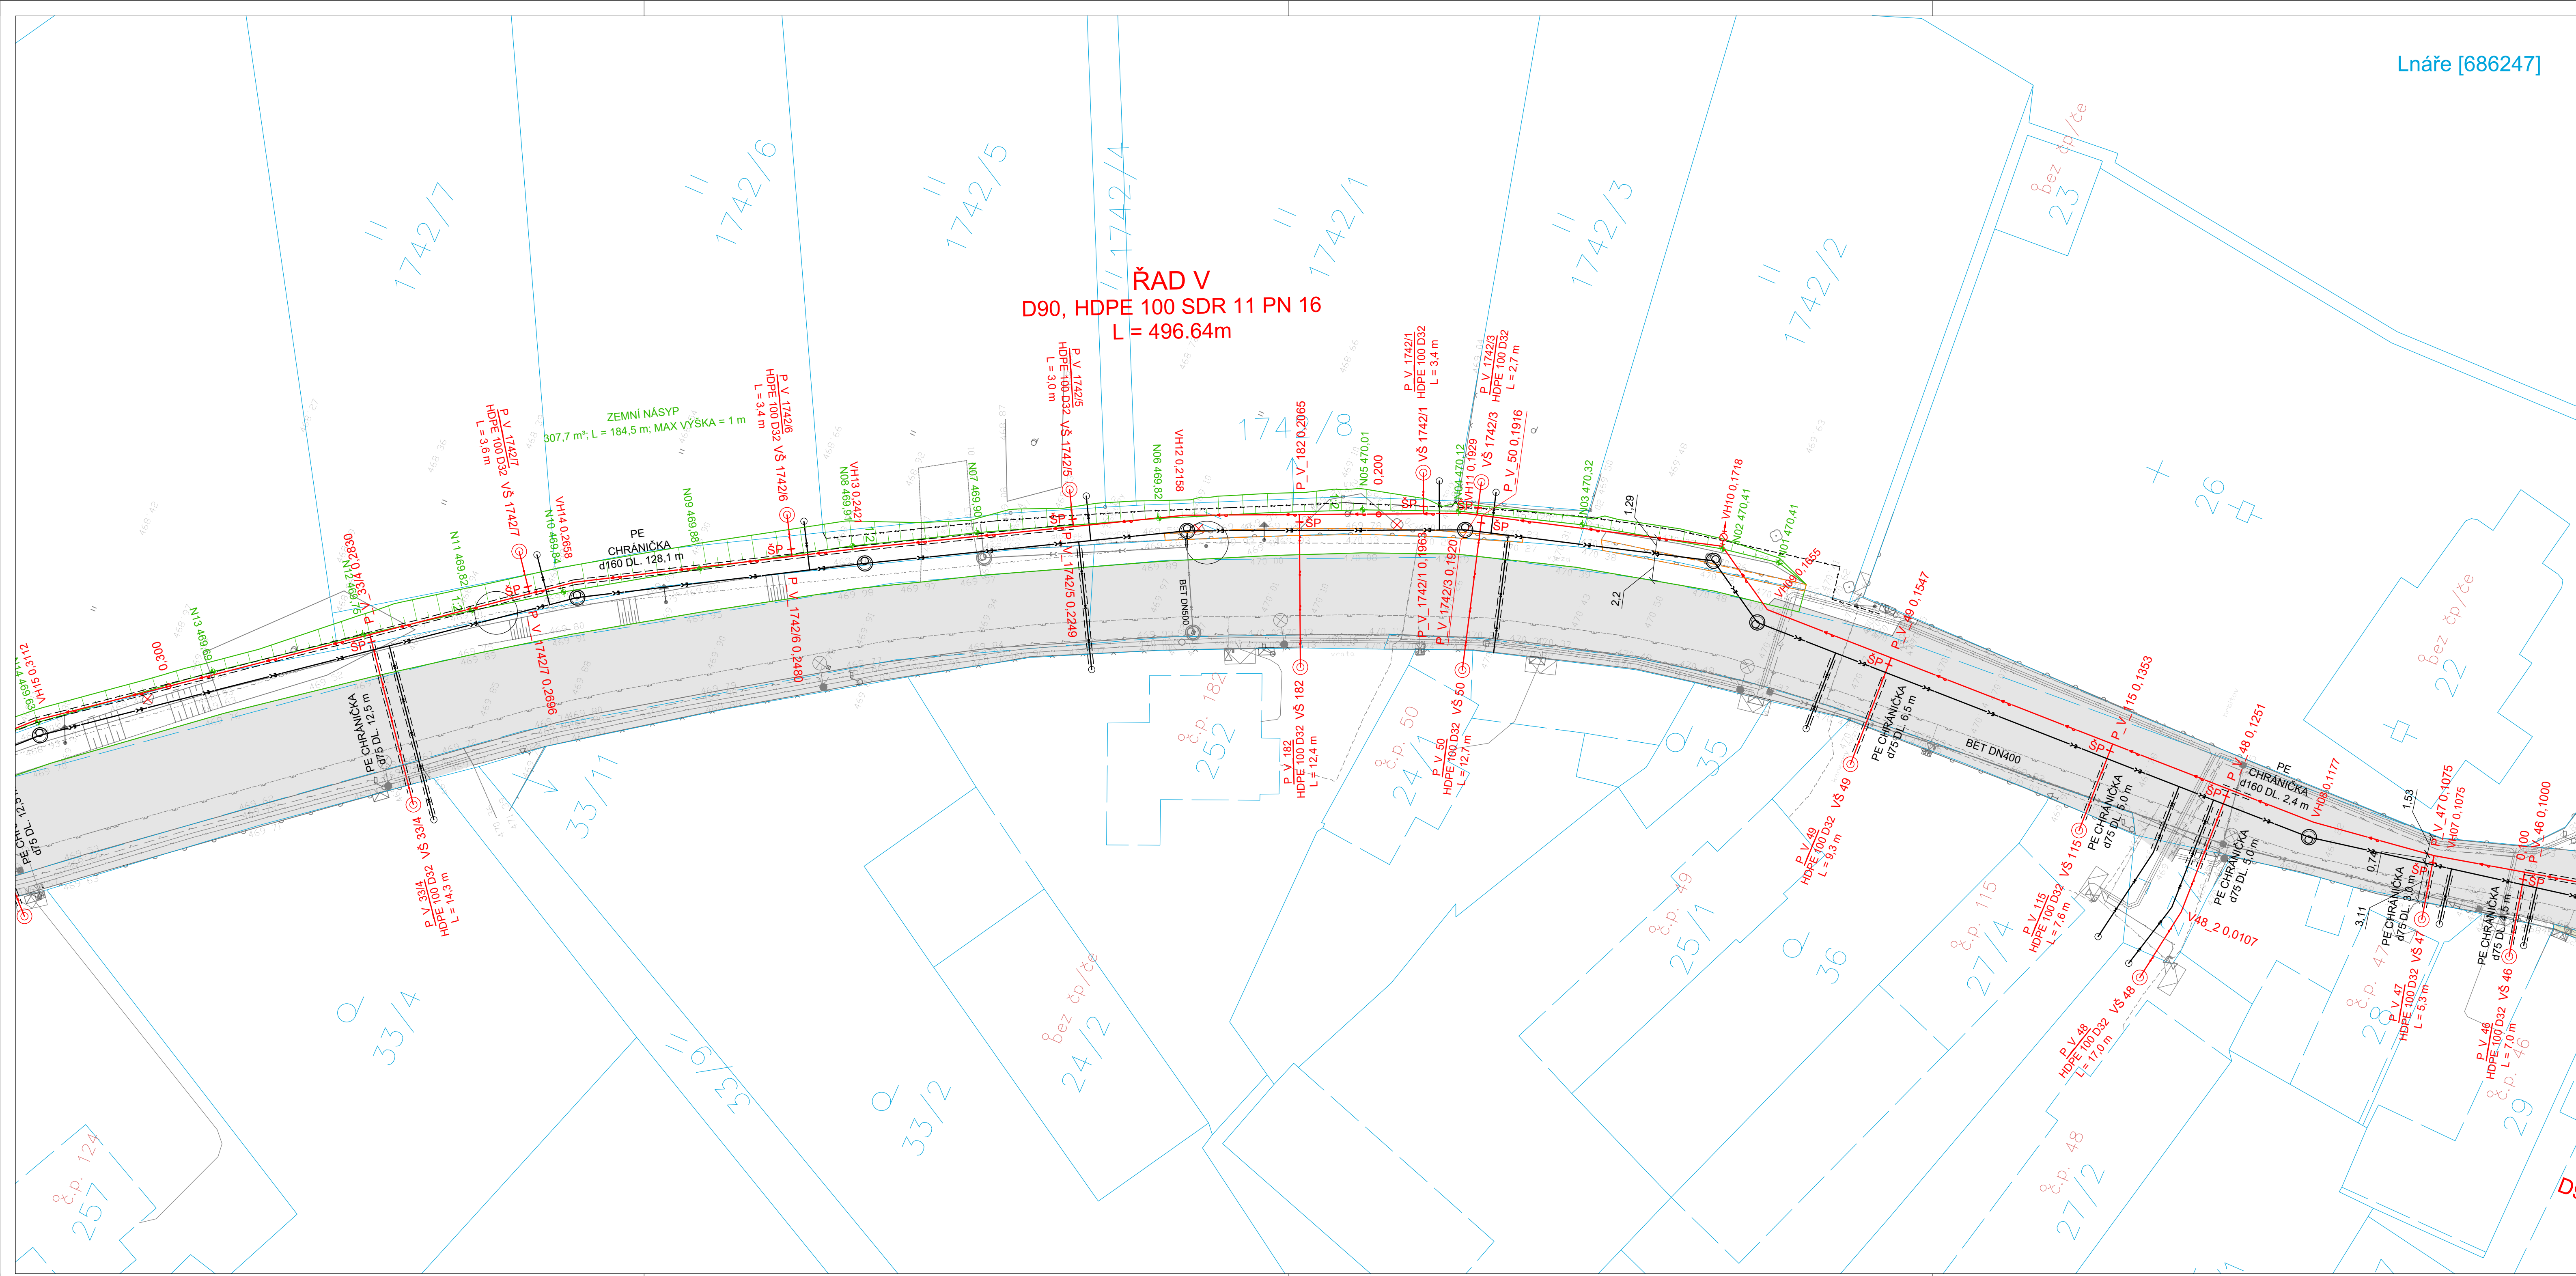

Lnáře [686247]

LEGENDA

Katastrální mapa
Hranice pozemkových parcel ČÚZK
Vnitřní kresba poz. parcel ČÚZK
Čísla pozemkových parcel ČÚZK

Stávající	Navrhované

Geodetické zaměření
Terénní hrany
Nadmorská výška zaměřeného bodu

Technická infrastruktura
Vodovodní přípojka, vodoměrná šachta
Šoupě na vodovodním řadu
Armatura domovní přípojky
Podzemní hydrant - vzdušník
Podzemní hydrant - kalník
PE chránička

Stoka jednotné kanalizace
Vstupní šachta jednotné kanalizace
Kanalizační přípojka, revizní šachta
Ocelová chránička

Sélovací vedení podzemní
Sdlovací vedení nadzemní
Vedení NN podzemní
Vedení veřejného osvětlení podzemní
Plynovod STL

Konstrukce násypu



--	--

Strom k pokácení

--	--

Zpevněné povrchy
Asfaltová vozovka, chodník
Betonová dlažba

KLAD LISTŮ

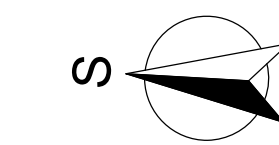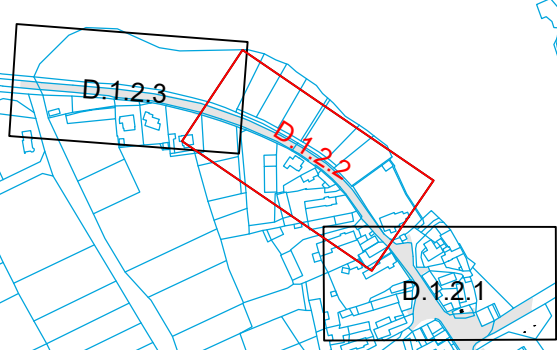

Výškový systém: Bpv
Souřadný systém: S-JTSK
SOLICITE s.r.o. Lidická 292/38, 150 00 Praha 5 - Smíchov, IČ 02232651
www.solicite.cz info@solicite.cz, 222 760 456



Zodpovědný projektant: ČKAIT 0013904 Ing. Jan Richter	Kontroloval: Ing. Karel Pichal	Vypracoval: Ing. Jiří Novák	Číslo paré:
Kraj: Jihočeský	K.ú.: Lnáře [686247]		

Investor: Obec Lnáře, Lnáře 74, 387 42 Lnáře

Název stavby:
**LNÁŘE - KANALIZACE A VODOVOD
U HŘBITOVA**

Část: SO01 VODOVOD A VODOVODNÍ PŘÍPOJKY

Výkres: STAVEBNÍ SITUAČNÍ VÝKRES

Formát:	8 x A4
Datum:	05/2022
Stupeň:	DSpP LSTI
Číslo zakázky:	20/039
Verze:	2023/06-14
Měřítko:	1:250
Číslo výkresu:	D.1.2.2