

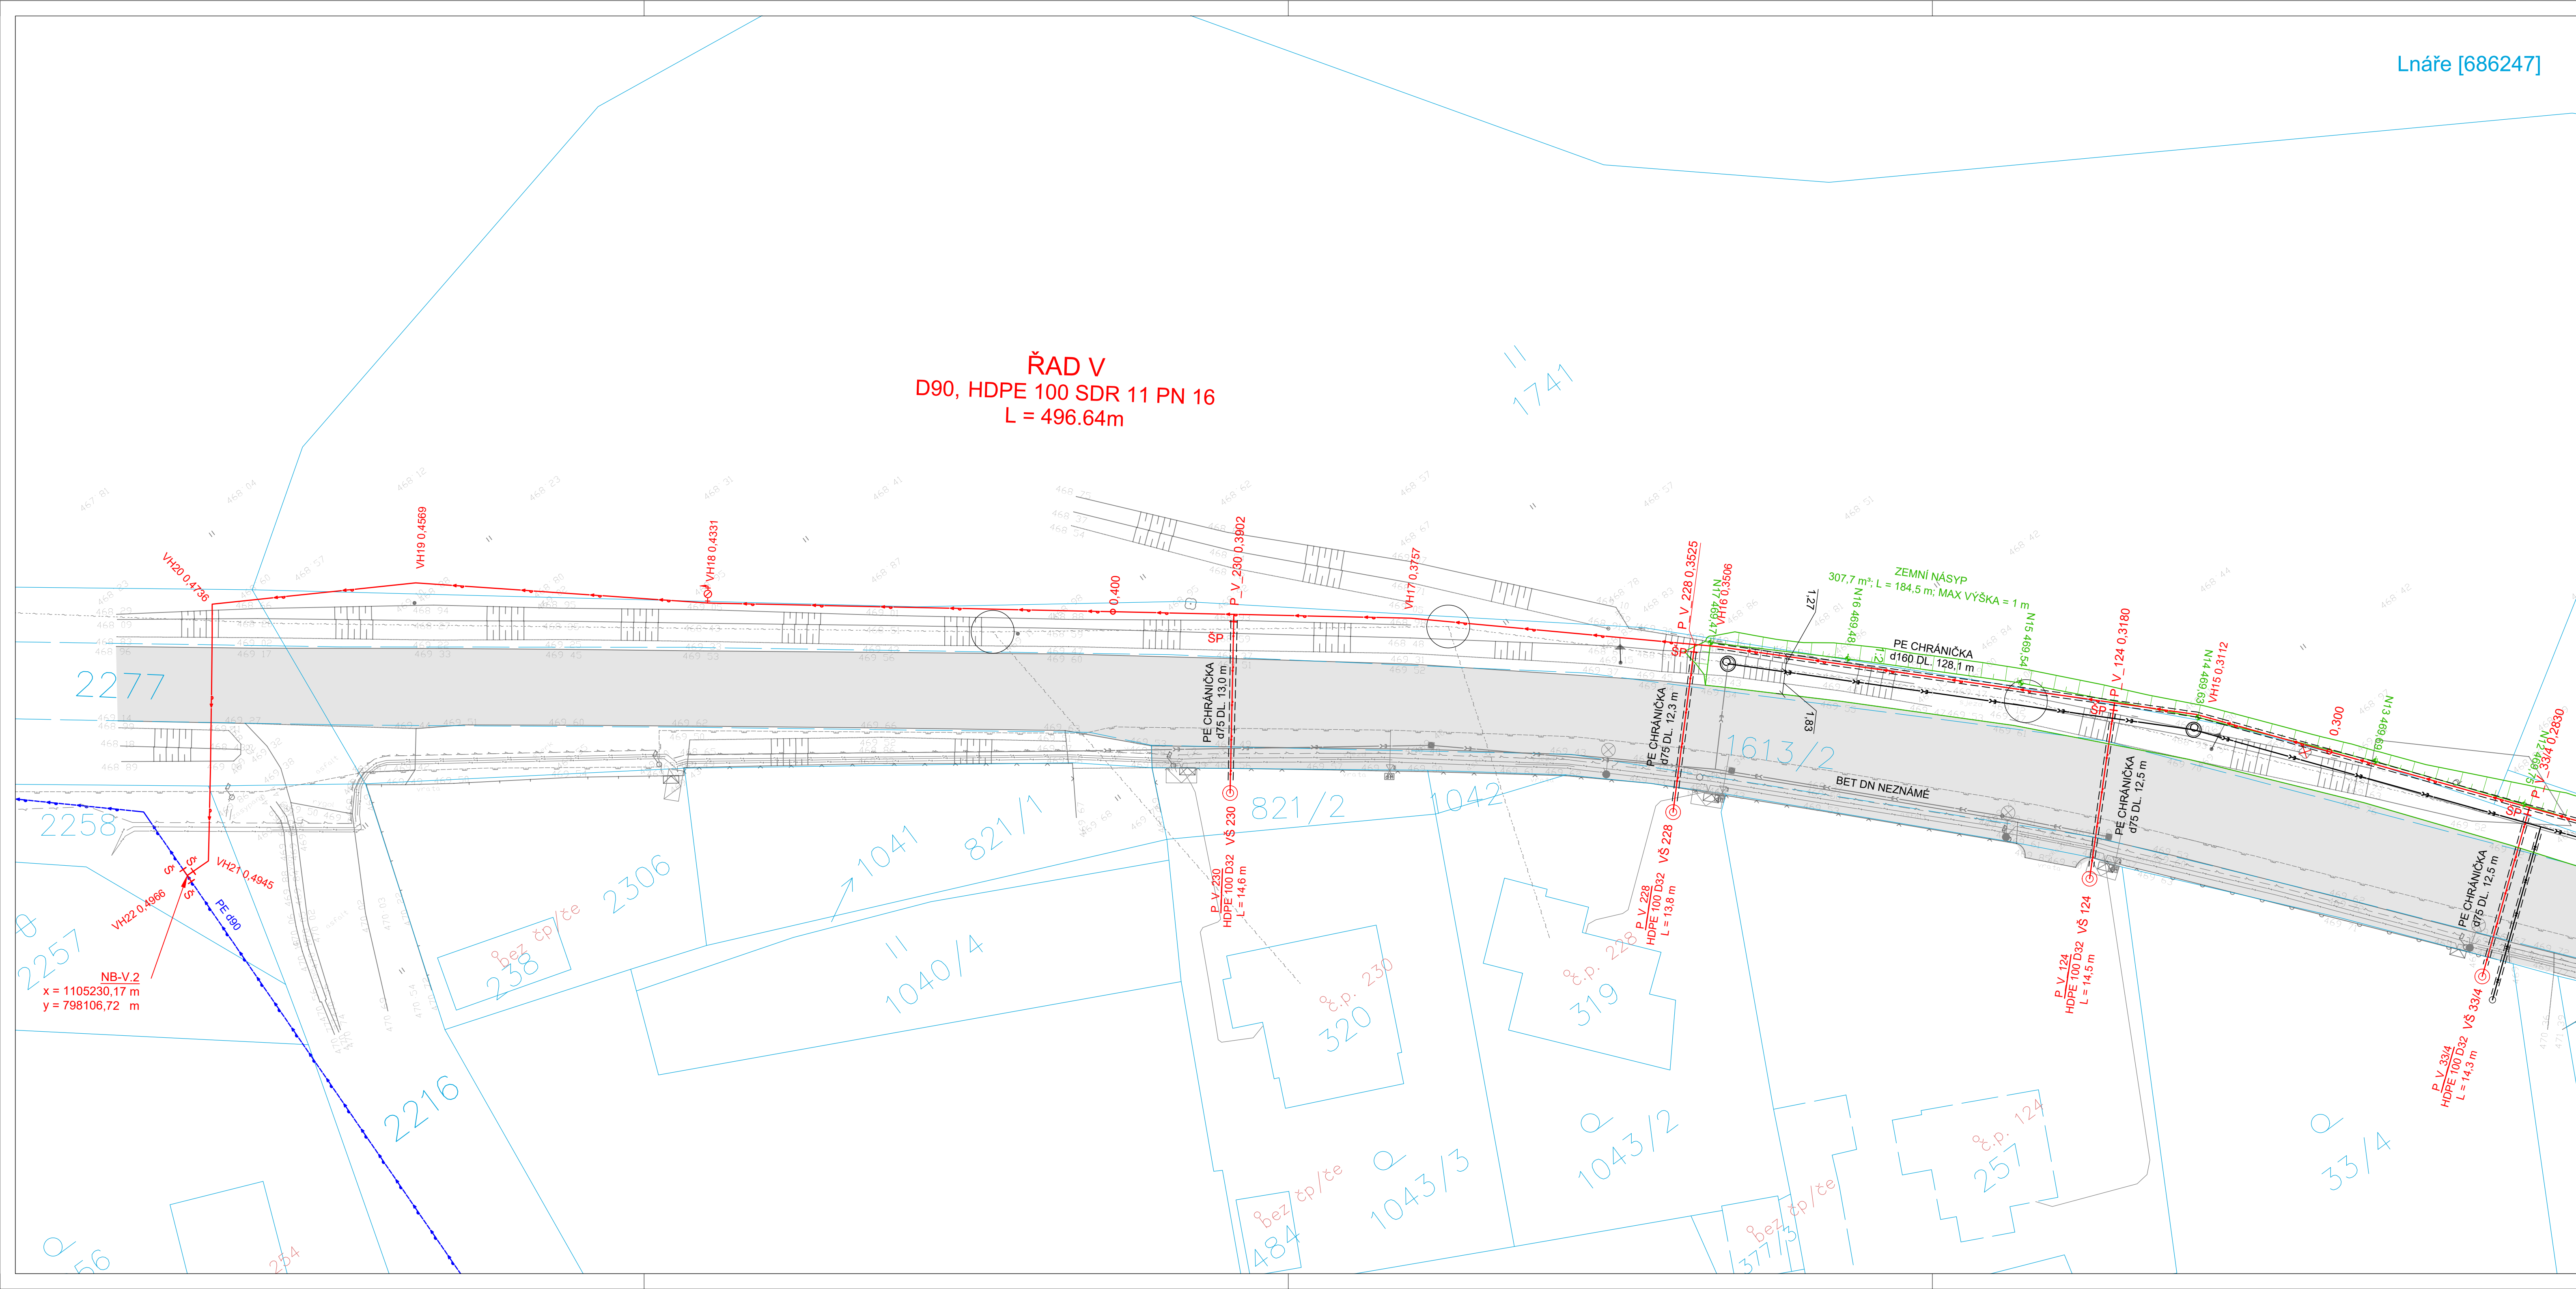


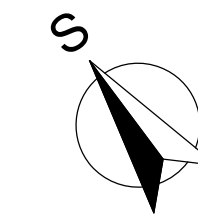

LEGENDA

	Stávající	Navrhované
Katastrální mapa		
Hranice pozemkových parcel ČÚZK		
Vnitřní kresba poz. parcel ČÚZK		
Čísla pozemkových parcel ČÚZK	2203	
Geodetické zaměření		
Terénní hrany	468.07	
Nadmořská výška zaměřeného bodu		
Technická infrastruktura		
Vodovodní řad		
Vodovodní přípojka, vodoměrná šachta		
Šoupě na vodovodním řadu		
Armatura domovní přípojky		
Podzemní hydrant - vzdušník		
Podzemní hydrant - kalník		
PE chránička		
Stoka jednotné kanalizace		
Vstupní šachta jednotné kanalizace		
Kanalizační přípojka, revizní šachta		
Ocelová chránička		
Sélovací vedení podzemní		
Sdílovací vedení nadzemní		
Vedení NN podzemní		
Vedení veřejného osvětlení podzemní		
Plynovod STL		
Konstrukce násypu		
Strom k pokácení		
Zpevněné povrchy		
Asfaltová vozovka, chodník		
Betonová dlažba		

KLAD LISTŮ

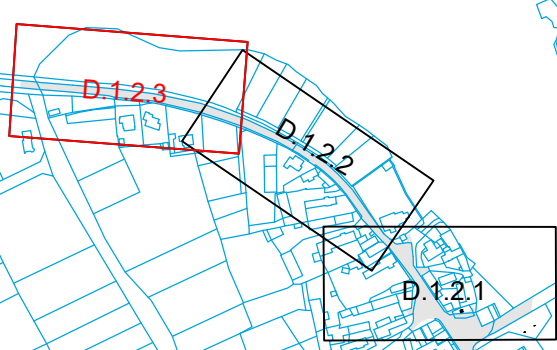

Výškový systém: Bpv
Souřadný systém: S-JTSK

SOLICITE s.r.o. Lidická 292/38, 150 00 Praha 5 - Smíchov, IČ 02232651
www.solicite.cz info@solicite.cz, 222 760 456

Zodpovědný projektant: ČKAIT 0013904 Ing. Jan Richter	Kontroloval: Ing. Karel Pichal	Vypracoval: Ing. Jirí Novák	Číslo paré:
Kraj: Jihočeský	K.ú.: Lnáře [686247]		
Investor: Obec Lnáře, Lnáře 74, 387 42 Lnáře			
Název stavby:			
LNÁŘE - KANALIZACE A VODOVOD U HŘBITOVA			
Část:	SO01 VODOVOD A VODOVODNÍ PŘÍPOJKY		
Výkres:	STAVEBNÍ SITUAČNÍ VÝKRES		
Měřítko:	1:250	Číslo výkresu:	D.1.2.3

Formát: 8 x A4
Datum: 05/2022
Stupeň: DSPP LSTI
Číslo zakázky: 20/039
Verze: 2023/06-14