


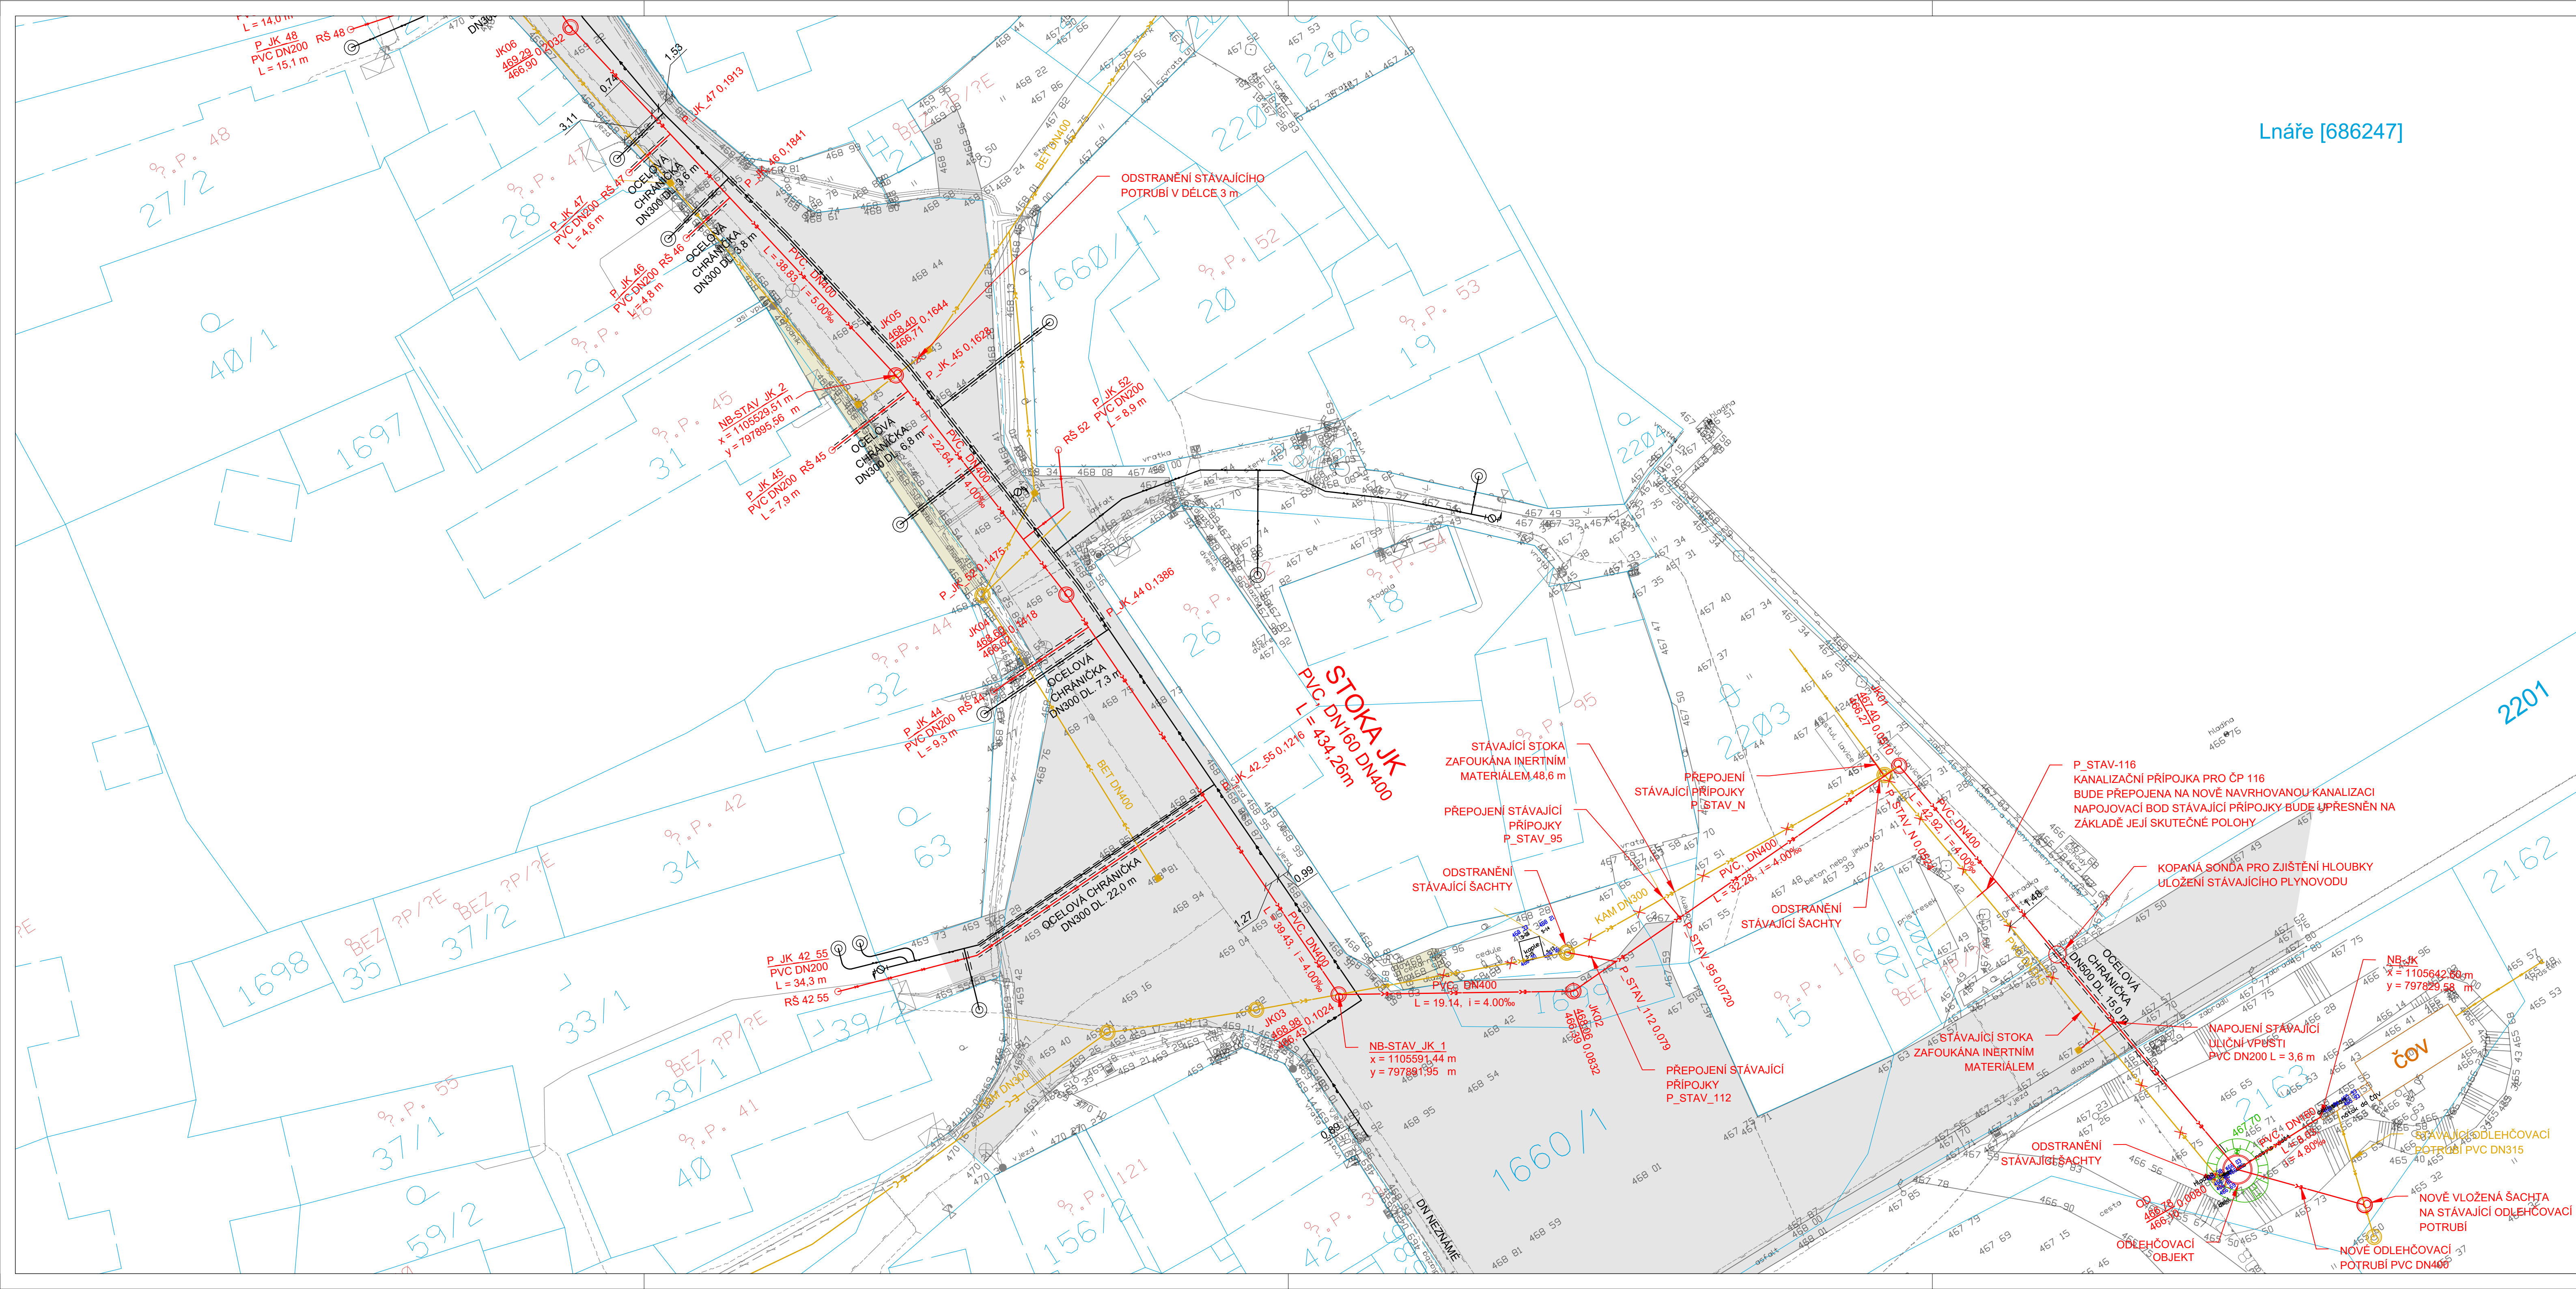

Lnáře [686247]

LEGENDA

Katastrální mapa  
Hranice pozemkových parcel ČÚZK  
Vnitřní kresba poz. parcel ČÚZK  
Číslo pozemkových parcel ČÚZK

Stávající

Navrhované

2203

Geodetické zaměření  
Terénní hrany  
Nadmořská výška zaměřeného bodu

468.07

Technická infrastruktura  
Vodovodní řad  
Vodovodní přípojka, vodoměrná šachta  
Podzemní hydrant - vzdušník  
Podzemní hydrant - kalník  
PE chránička



Stoka jednotné kanalizace  
Vstupní šachta jednotné kanalizace  
Kanalizační přípojka, revizní šachta  
Ocelová chránička  
Rušená stoka

Sélovací vedení podzemní  
Sélovací vedení nadzemní  
Vedení NN podzemní  
Vedení veřejného osvětlení podzemní  
Plynovod STL

Konstrukce násypu

Zpevněné povrchy  
Asfaltová vozovka, chodník  
Betonová dlažba

KLAD LISTŮ

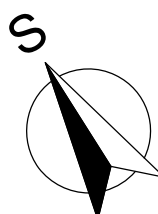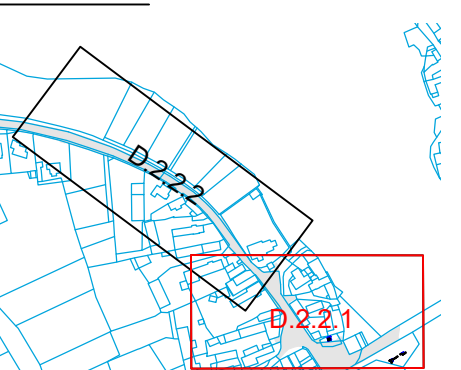

Výškový systém: Bpv  
Souřadný systém: S-JTSK  
SOLICITE s.r.o. Lidická 292/38, 150 00 Praha 5 - Smíchov, IČ 02232651  
www.solicite.cz info@solicite.cz, 222 760 456



Zodpovědný projektant: ČKAIT 0013904 Ing. Jan Richter  
Kraj: Jihočeský  
Investor: Obec Lnáře, Lnáře 74, 387 42 Lnáře  
Název stavby: LNÁŘE - KANALIZACE A VODOVOD U HRBITOVA

Kontroloval: Ing. Karel Pichal  
Vypracoval: Ing. Jiří Novák  
Číslo paré:

Formát: 8 x A4  
Datum: 05/2022  
Stupeň: DS pP LSTI  
Část: SO02 JEDNOTNÁ KANALIZACE A KANALIZAČNÍ PŘÍPOJKY  
Číslo zakázky: 20/039  
Verze: 2023/06-14  
Výkres: STAVEBNÍ SITUAČNÍ VÝKRES

Měřítko: 1:250  
Číslo výkresu: D.2.2.1