


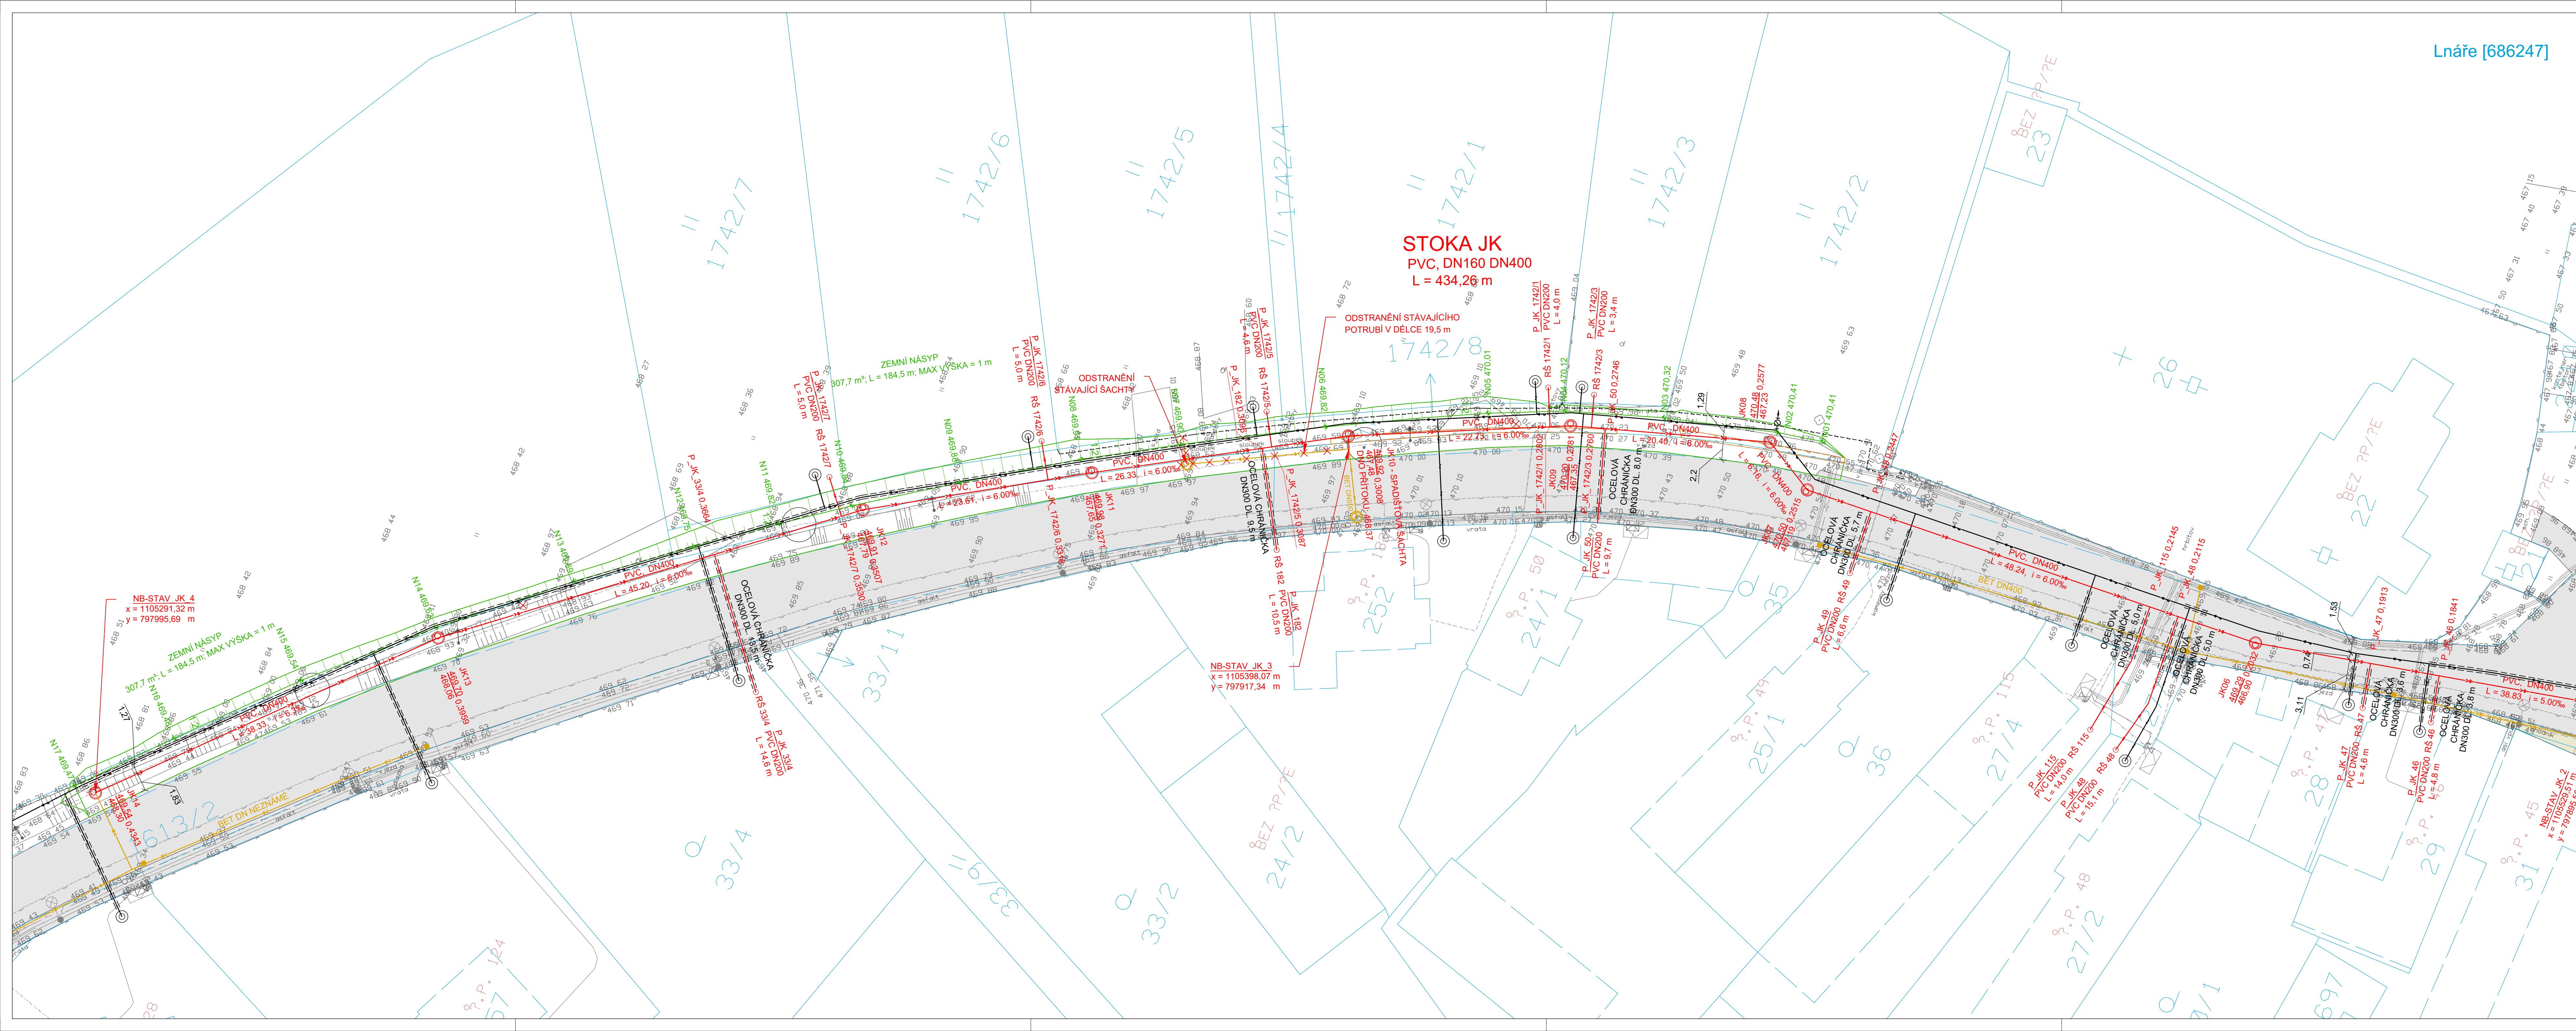

Lnáře [686247]

LEGENDA

Katastrální mapa
Hranice pozemkových parcel ČÚZK
Vnitřní kresba poz. parcel ČÚZK
Čísla pozemkových parcel ČÚZK

Geodetické zaměření
Terénní hrany
Nadmořská výška zaměřeného bodu

Technická infrastruktura
Vodovodní řad
Vodovodní přípojka, vodoměrná šachta
Podzemní hydrant - vzdušník
Podzemní hydrant - kalník
PE chránič

Stoka jednotné kanalizace
Vstupní šachta jednotné kanalizace
Kanalizační přípojka, revizní šachta
Ocelová chránič
Rušená stoka



Sňmovací vedení podzemní
Sdlovací vedení nadzemní
Vedení NN podzemní
Vedení veřejného osvětlení podzemní
Plynovod STL

Konstrukce násypu

Strom k pokácení

Zpevněné povrchy
Asfaltová vozovka, chodník
Betonová dlažba

KLAD LISTŮ

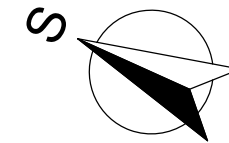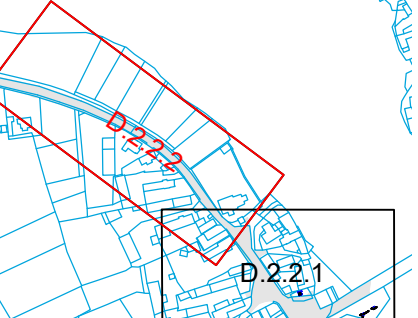

Výškový systém: Bpv

Souřadný systém: S-JTSK

SOLICITE s.r.o. Lidická 292/38, 150 00 Praha 5 - Smíchov, IČ 02232651
www.solicite.cz info@solicite.cz, 222 760 456

Zodpovědný projektant: ČKAIT 0013904 Ing. Jan Richter	Kontroloval: Ing. Karel Píchal	Vypracoval: Ing. Jiří Novák	Číslo paré:
Kraj: Jihočeský	K.ú.: Lnáře [686247]		
Investor: Obec Lnáře, Lnáře 74, 387 42 Lnáře			
Název stavby:			

LNÁŘE - KANALIZACE A VODOVOD
U HŘBITOVA

Část: SO 02 JEDNOTNÁ KANALIZACE A KANALIZAČNÍ PŘÍPOJKY

Výkres: STAVEBNÍ SITUÁČNÍ VÝKRES

Formát: 9 x A4
Datum: 05/2022
Stupeň: DSPP LST1
Číslo zakázky: 20/039
Verze: 2023/06-14
Měřítko: 1:250
Číslo výkresu: D.2.2.2