

Legenda:

- Obrubník nový s= 15cm, v=+10cm
- Obrubník nový s= 8cm, v=+6cm
- Obrubník snížený s= 15cm, v=+2cm
- Současné KCE
- Hranice stavebních úprav
- Stávající stromy/Kácení
- Hranice katastru
- 326 Číslo pozemku
- Oplocení stávající
- Budovy
- Vjezd na pozemek
- Nová asfaltová komunikace
- Nový chodník
- Zeleň
- Zvýšený práh/prostor kříž.
- Sjezdy k nemovitostem
- Parkovací pruh vsakovací dlažba
- Varovná dlažba


Rušené dopravní značení

Stávající dopravní značení

Nové dopravní značení

Dle TP65

Kladení listů:

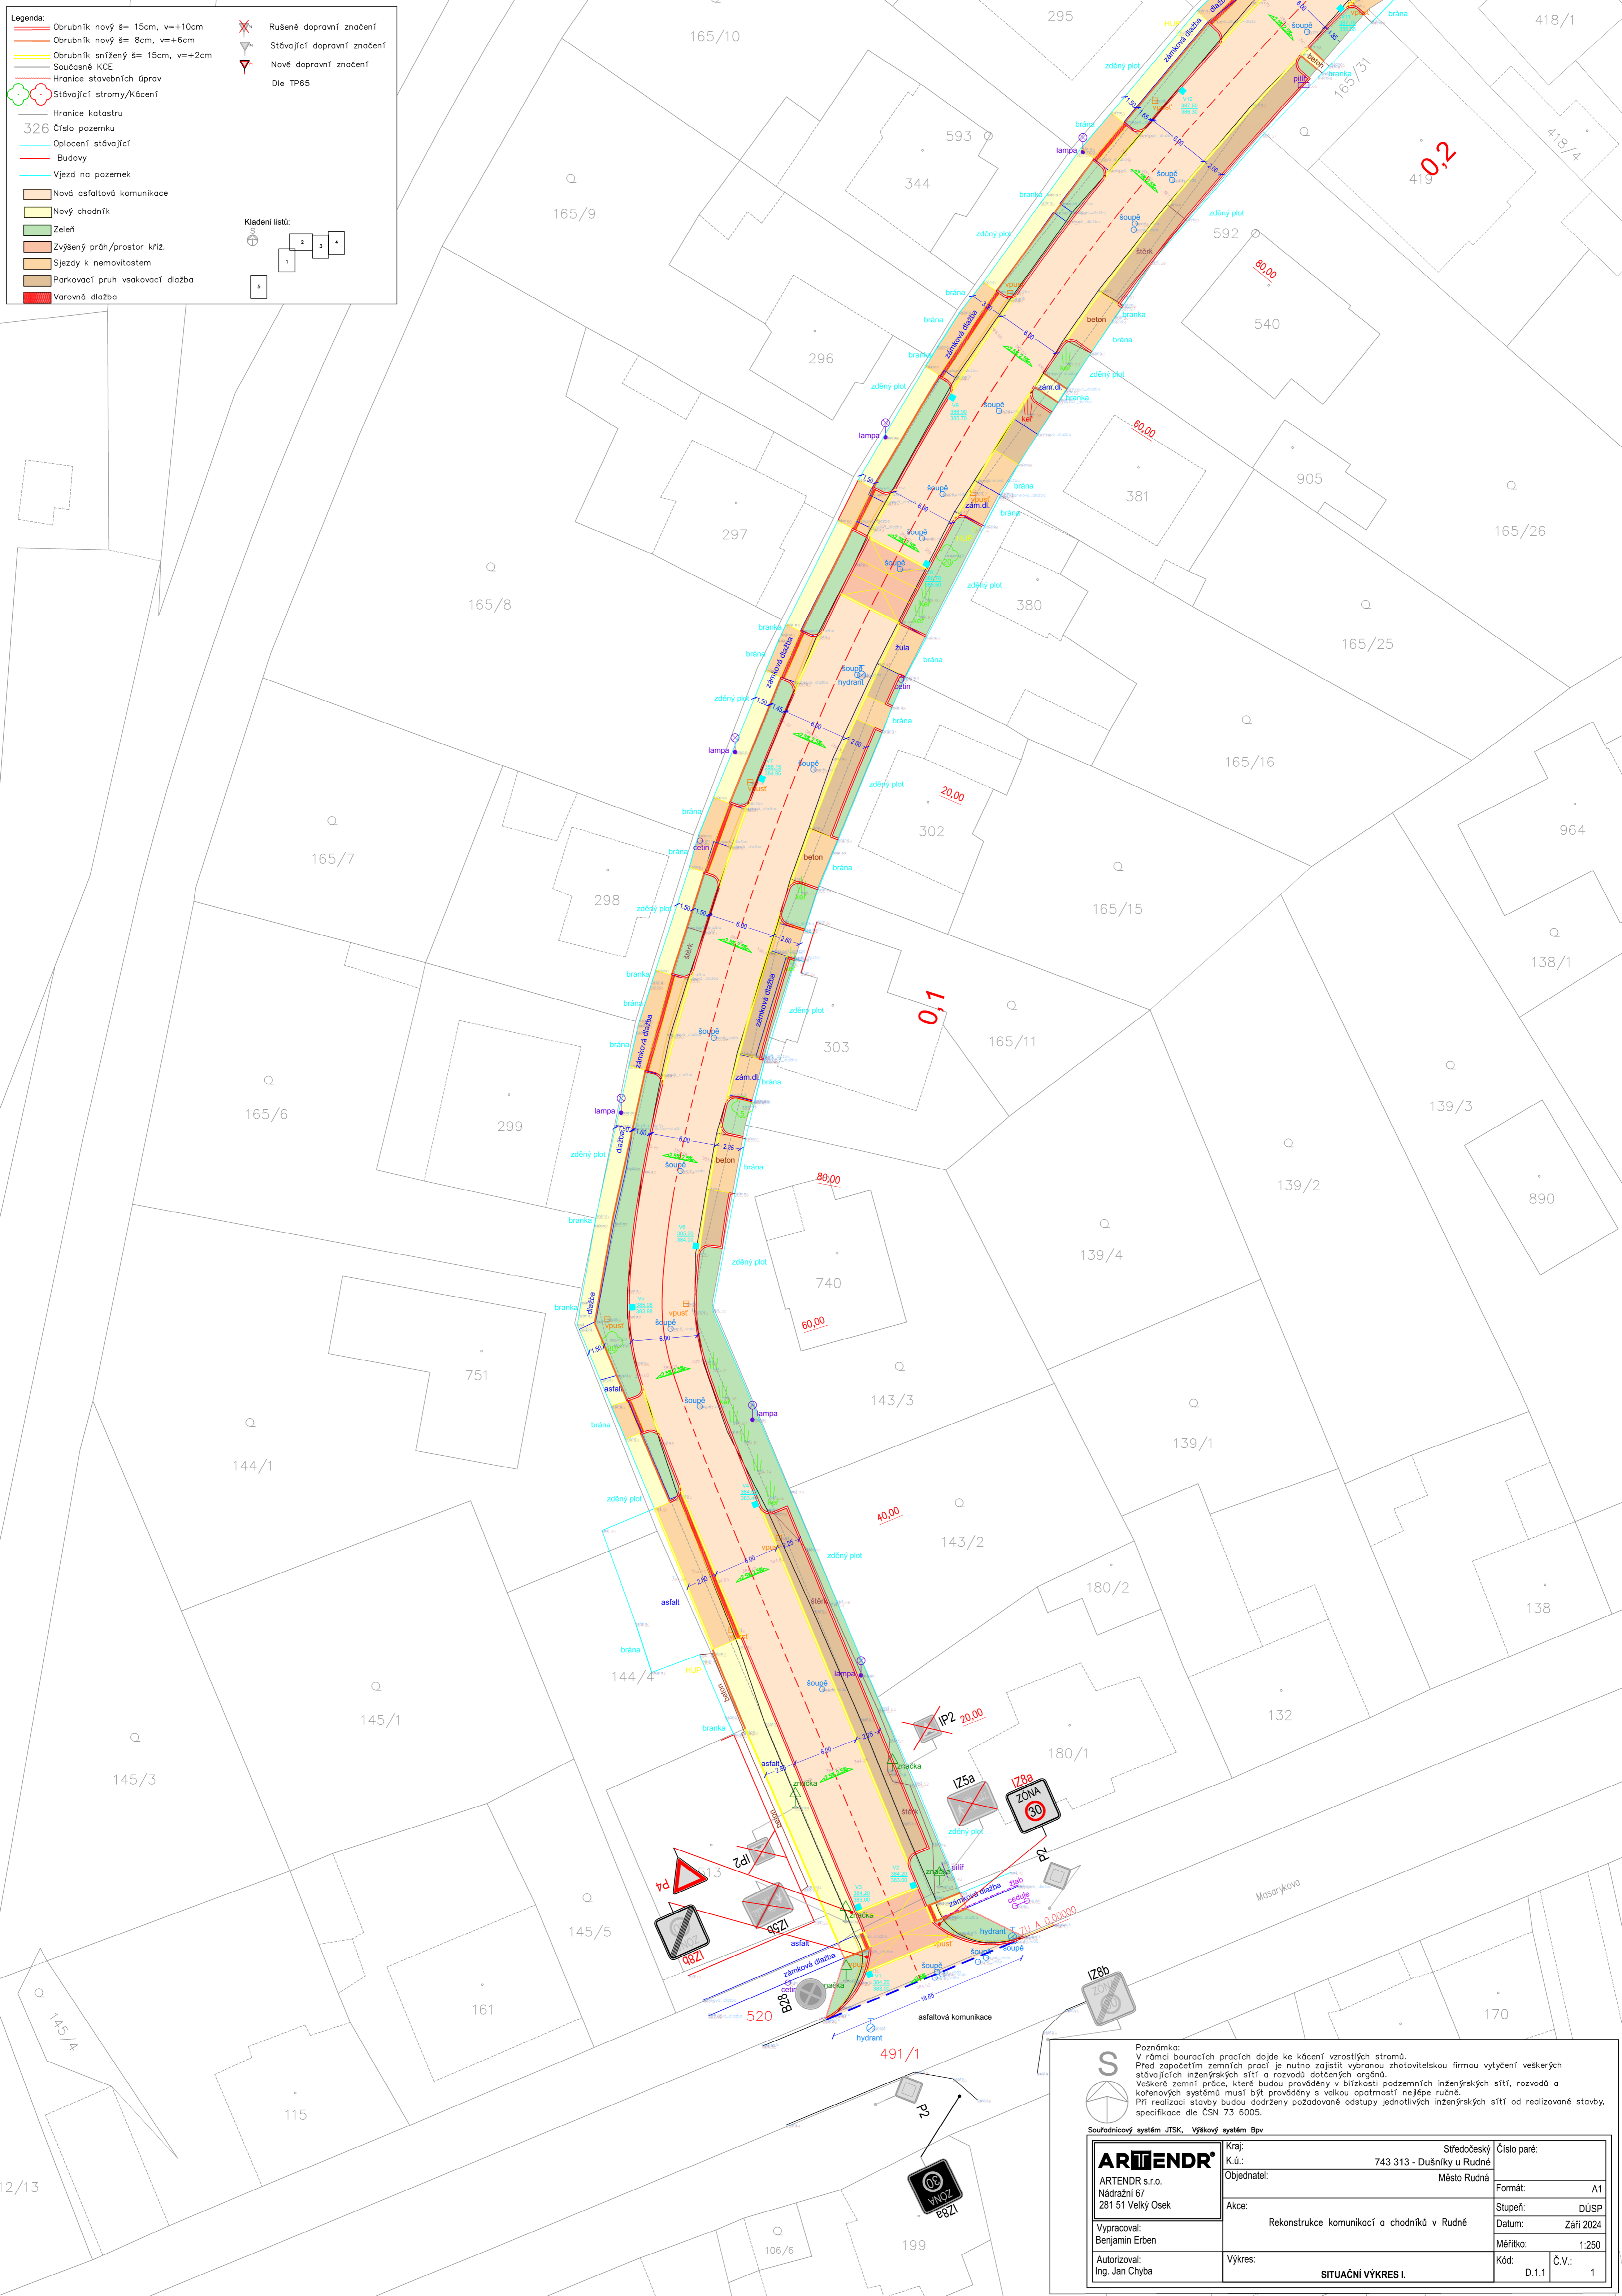

Poznámka:
 V rámci bouracích prací dojde ke kácení vzrostlých stromů. Před zopčetím zemních prací je nutno zajistit vybranou zhotoviteelskou firmou vytčení veskerých stávajících inženýrských sítí a rozvodů dotčených orgánů. Veskeré zemní práce, které budou prováděny v blízkosti podzemních inženýrských sítí, rozvodů a kořenových systémů musí být prováděny s velkou opatností nejlépe ručně. Při realizaci stavby budou dodrženy požadované odstupy jednotlivých inženýrských sítí od realizované stavby, specifikace dle ČSN 73 6005.

Souřadnicový systém JTSK, Výškový systém Bpv

ARTENDR ARTENDR s.r.o. Nádražní 67 281 51 Velký Osek	Kraj:	Středočeský	Číslo paré:
	Objednatel:	743 313 - Dušníky u Rudné	Město Rudná
Formát:	A1		DÚSP
Stupeň:	Rekonstrukce komunikací a chodníků v Rudné		Datum:
Vypracoval: Benjamin Erben	Akce:	Rekonstrukce komunikací a chodníků v Rudné	Měřítka: 1:250
Autorizoval: Ing. Jan Chyba	Výkres:	SITUACNÍ VÝKRES I.	Kód: D.1.1 Č.V.: 1