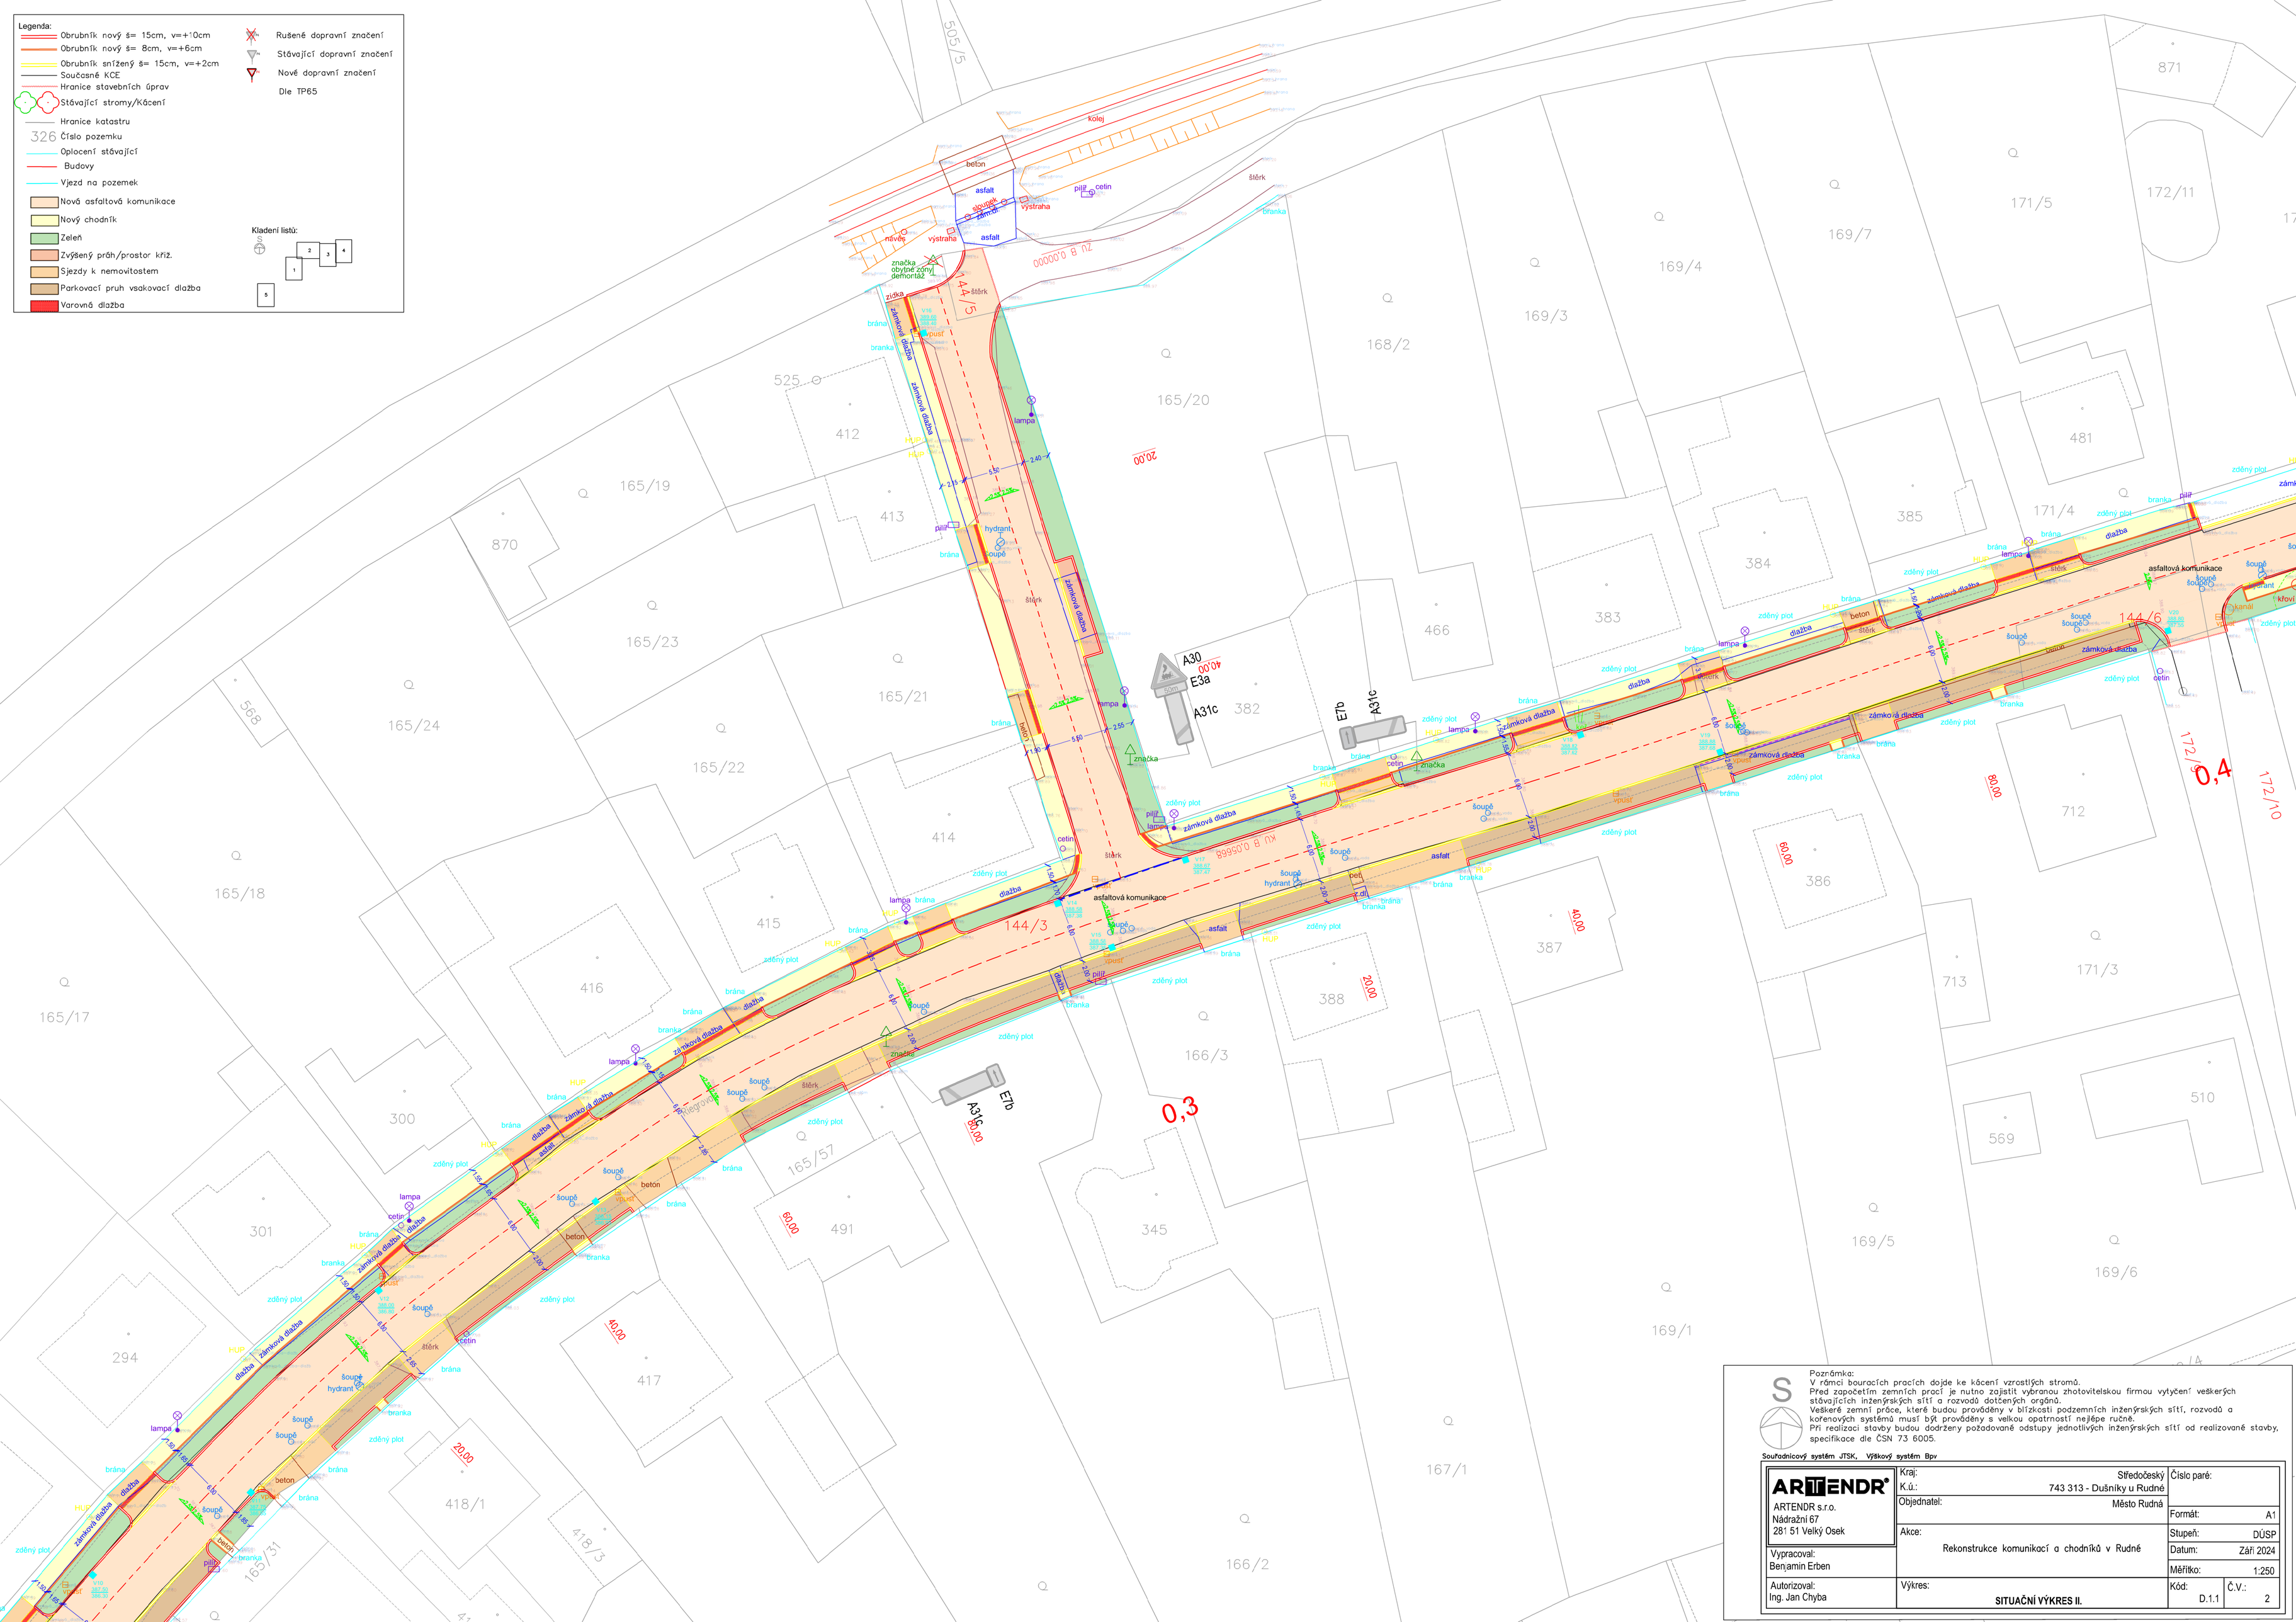

Poznámka:
V rámci bouracích pracích dojde ke kácení vzrostlých stromů.
Před započetím zemních prací je nutno zajistit vybranou zhotovitelskou firmou vytyčení veškerých stávajících inženýrských sítí a rozvodů dotčených orgánů.
Veškeré zemní práce, které budou prováděny v blízkosti podzemních inženýrských sítí, rozvodů a kořenových systémů musí být prováděny s velkou opatrností nejlépe ručně.
Při realizaci stavby budou dodrženy požadované odstupy jednotlivých inženýrských sítí od realizované stavby, specifikace dle ČSN 73 6005.

Souřadnicový systém JTSK, Výškový systém Bpv

ARTENDR s.r.o. Nádražní 67 281 51 Velký Osek	Kraj: Středočeský K.ú.: 743 313 - Dušníky u Rudné	Číslo paré:	
	Objednatel: Město Rudná	Formát:	A1
	Akce: Rekonstrukce komunikací a chodníků v Rudné	Stupeň:	DÚSP
		Datum:	Září 2024
		Měřítko:	1:250
Vypracoval: Benjamin Erben			
Autorizoval: Ing. Jan Chyba	Výkres: SITUAČNÍ VÝKRES II.	Kód: D.1.1	Č.V.: 2