


**Legenda:**

- Obrubník nový š= 15cm, v=+10cm
- Obrubník nový š= 8cm, v=+6cm
- Obrubník snížený š= 15cm, v=+2cm
- Současné KCE
- Hranice stavebních úprav
- Stávající stromy/kácení
- Hranice katastru
- 326 Číslo pozemku
- Oplotení stávající
- Budovy
- Vjezd na pozemek
- Nová asfaltová komunikace
- Nový chodník
- Zeleň
- Zvýšený práh/prostor kříž.
- Sjezdy k nemovitostem
- Parkovací pruh vsakovací dlažba
- Vápnová dlažba
- ✗ Rušené dopravní značení
- ▽ Stávající dopravní značení
- ▽ Nové dopravní značení
- Dle TP65

Kladení listů:

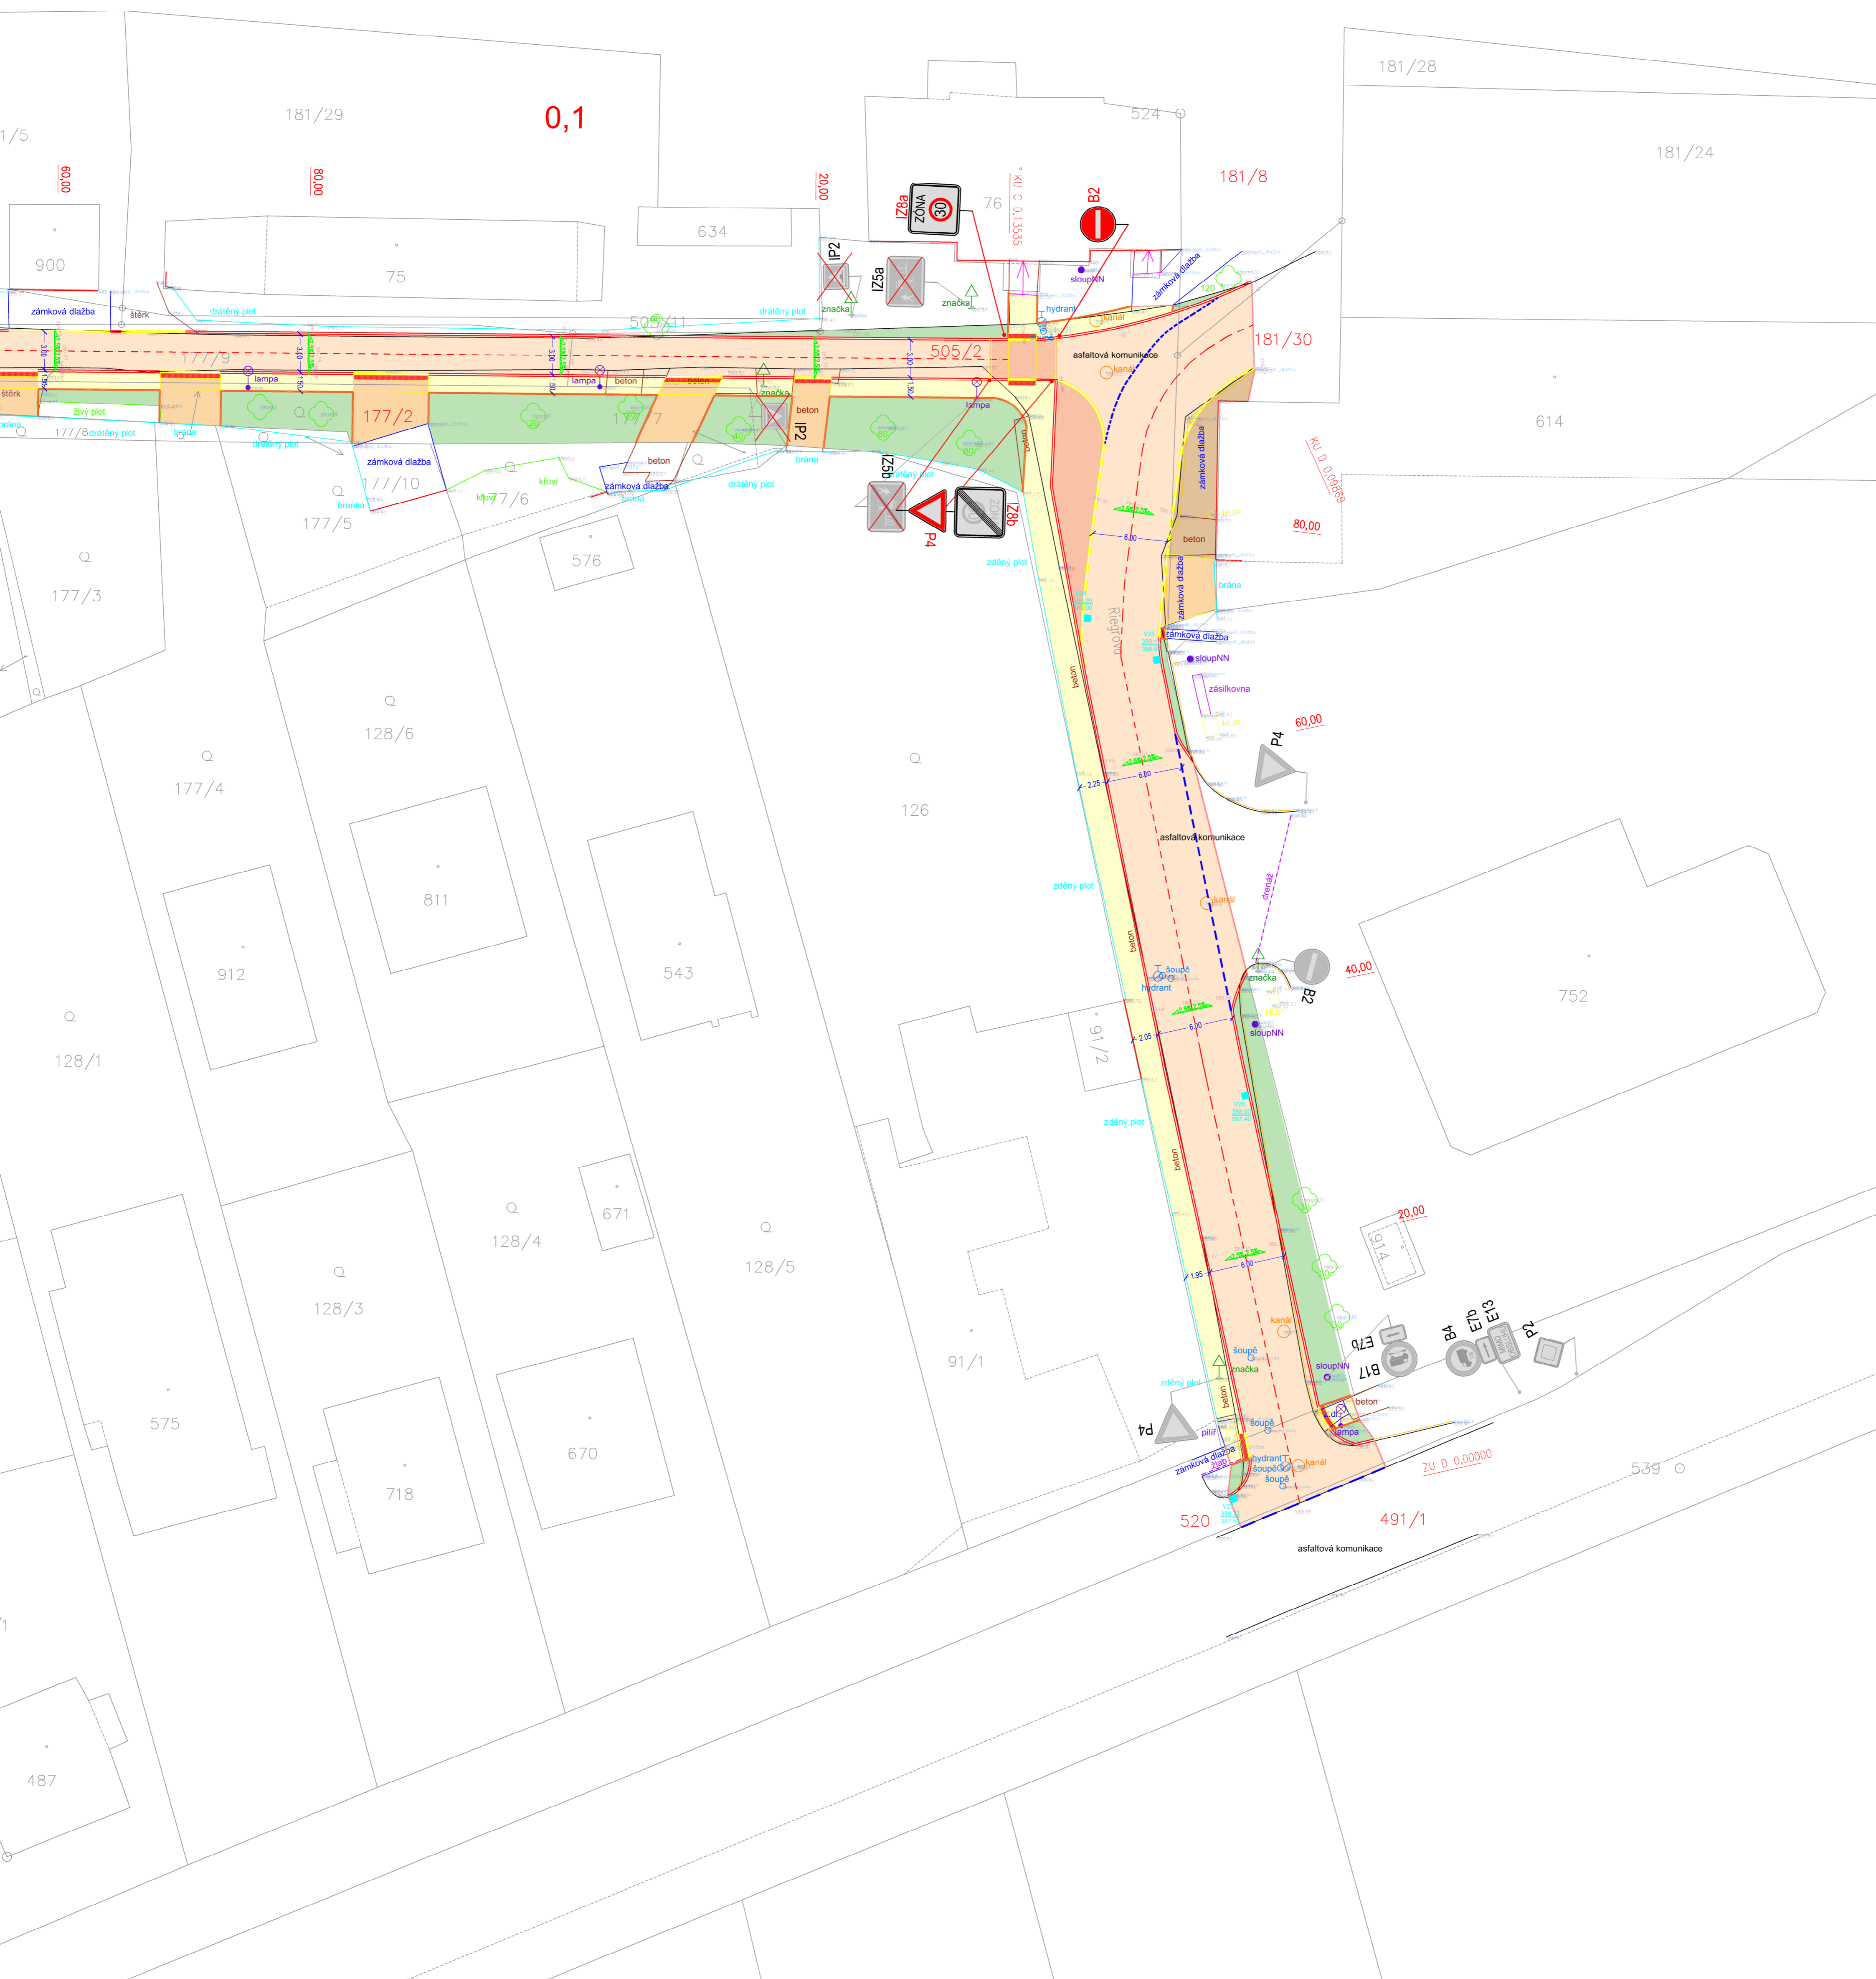

**S**

Poznámka:  
 V rámci bouracích prací dojde ke kácení vzrostlých stromů.  
 Před započítím zemních prací je nutno zajistit vybranou zhotovitelkou firmou vytváření veskerých stávajících inženýrských sítí a rozvodů dotčených orgánů.  
 Veskeré zemní práce, které budou prováděny v blízkosti podzemních inženýrských sítí, rozvodů a kořenových systémů musí být prováděny s velkou opatností nejépe ručně.  
 Při realizaci stavby budou dodrženy požadované odstupny jednotlivých inženýrských sítí od realizované stavby, specifikace dle ČSN 73 6005.

Souřadnicový systém JTSK, Výškový systém Bpv

<b>ARTENDR</b> ARTENDR s.r.o. Nádražní 67 281 51 Velký Osek	Kraj:	Středočeský	Číslo paré:
	Objednatel:	743 313 - Dušníky u Rudné	Město Rudné
Vypracoval: Benjamin Erben	Akce:	Rekonstrukce komunikací a chodníků v Rudné	Formát: A1
Autorizoval: Ing. Jan Chyba	Výkres:	SITUAČNÍ VÝKRES IV.	Stupeň: DÚSP
			Datum: Září 2024
			Měřítka: 1:250
			Kód: D.1.1
			Č.V.: 4