


PODÉLNÝ PROFIL  
Úsek A  
km 0,000 - 0,493  
M 1:250/25 km

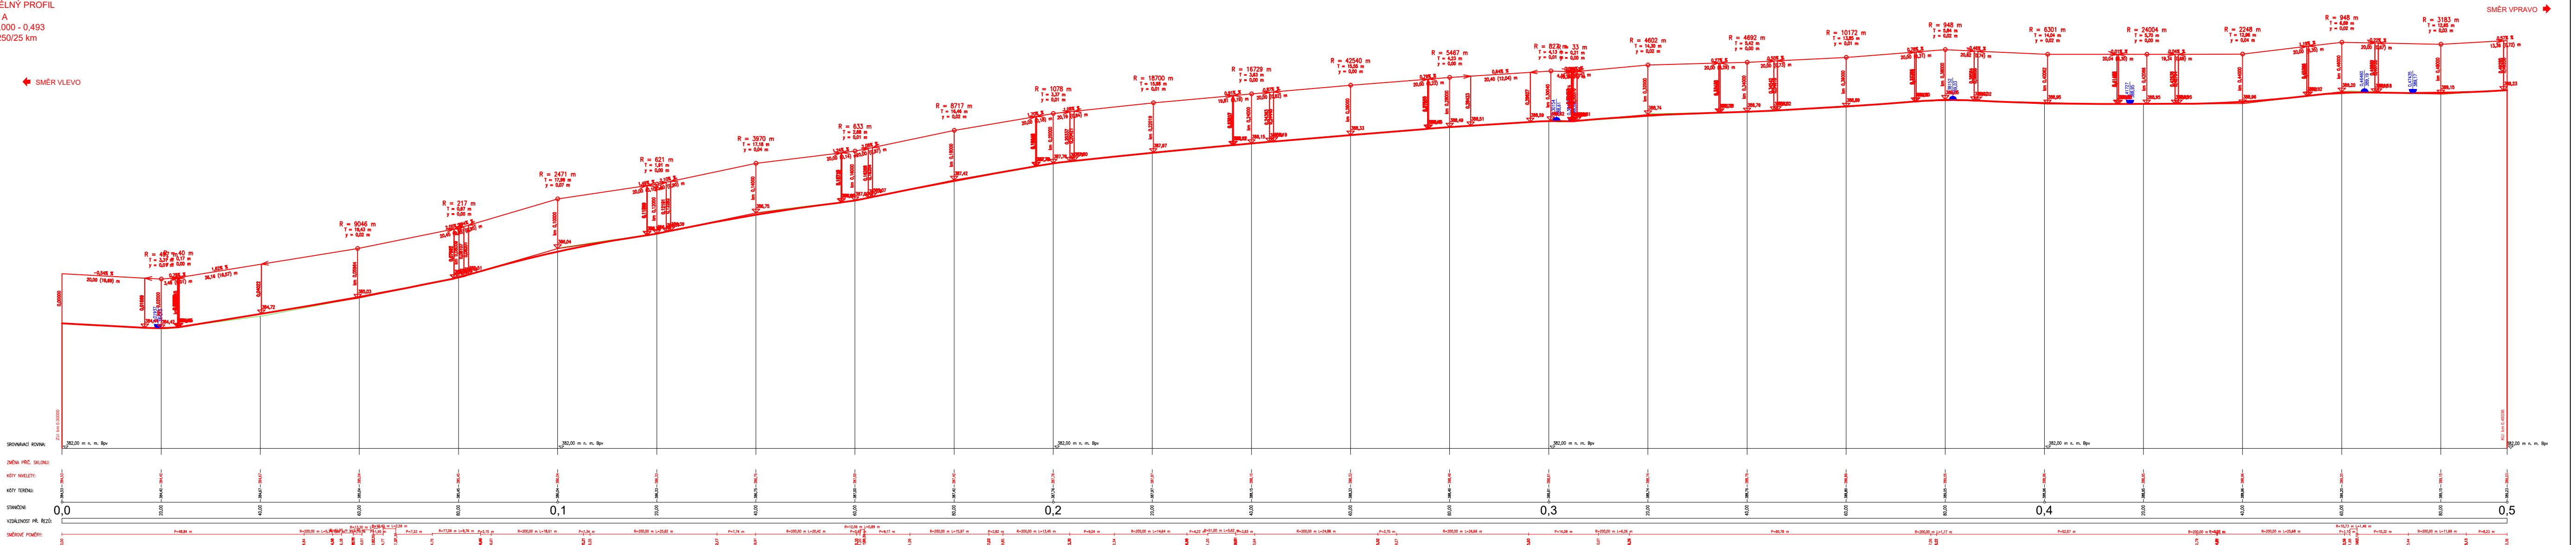

ZMĚNA PRŮC. SKLONŮ:  
KOTY VEJLEČI:  
KOTY TERÉNU:  
STANOVISKA:  
VÝŠKOVÝ PRŮŘEZ:

Výškový systém : Bpv S - JTSK

<b>ARTENDR</b> ARTENDR s.r.o. Nádražní 67 281 51 Velký Osek	Kraj:	Síředočeský	Číslo paré:		
	Objednatel:	743 313 - Dušníky u Rudné	Město Rudná	Formát:	5x44
Vypracoval:	Rekonstrukce komunikací a chodníků v Rudné			Stupeň:	DÚSP
Benjamin Erben				Datum:	Září 2024
Autorizoval:				Měřítko:	1:250/50
Ing. Jan Chyba	Výkres:	PODÉLNÝ PROFIL 1		Kód:	D.1.1
				Č.V.:	015