


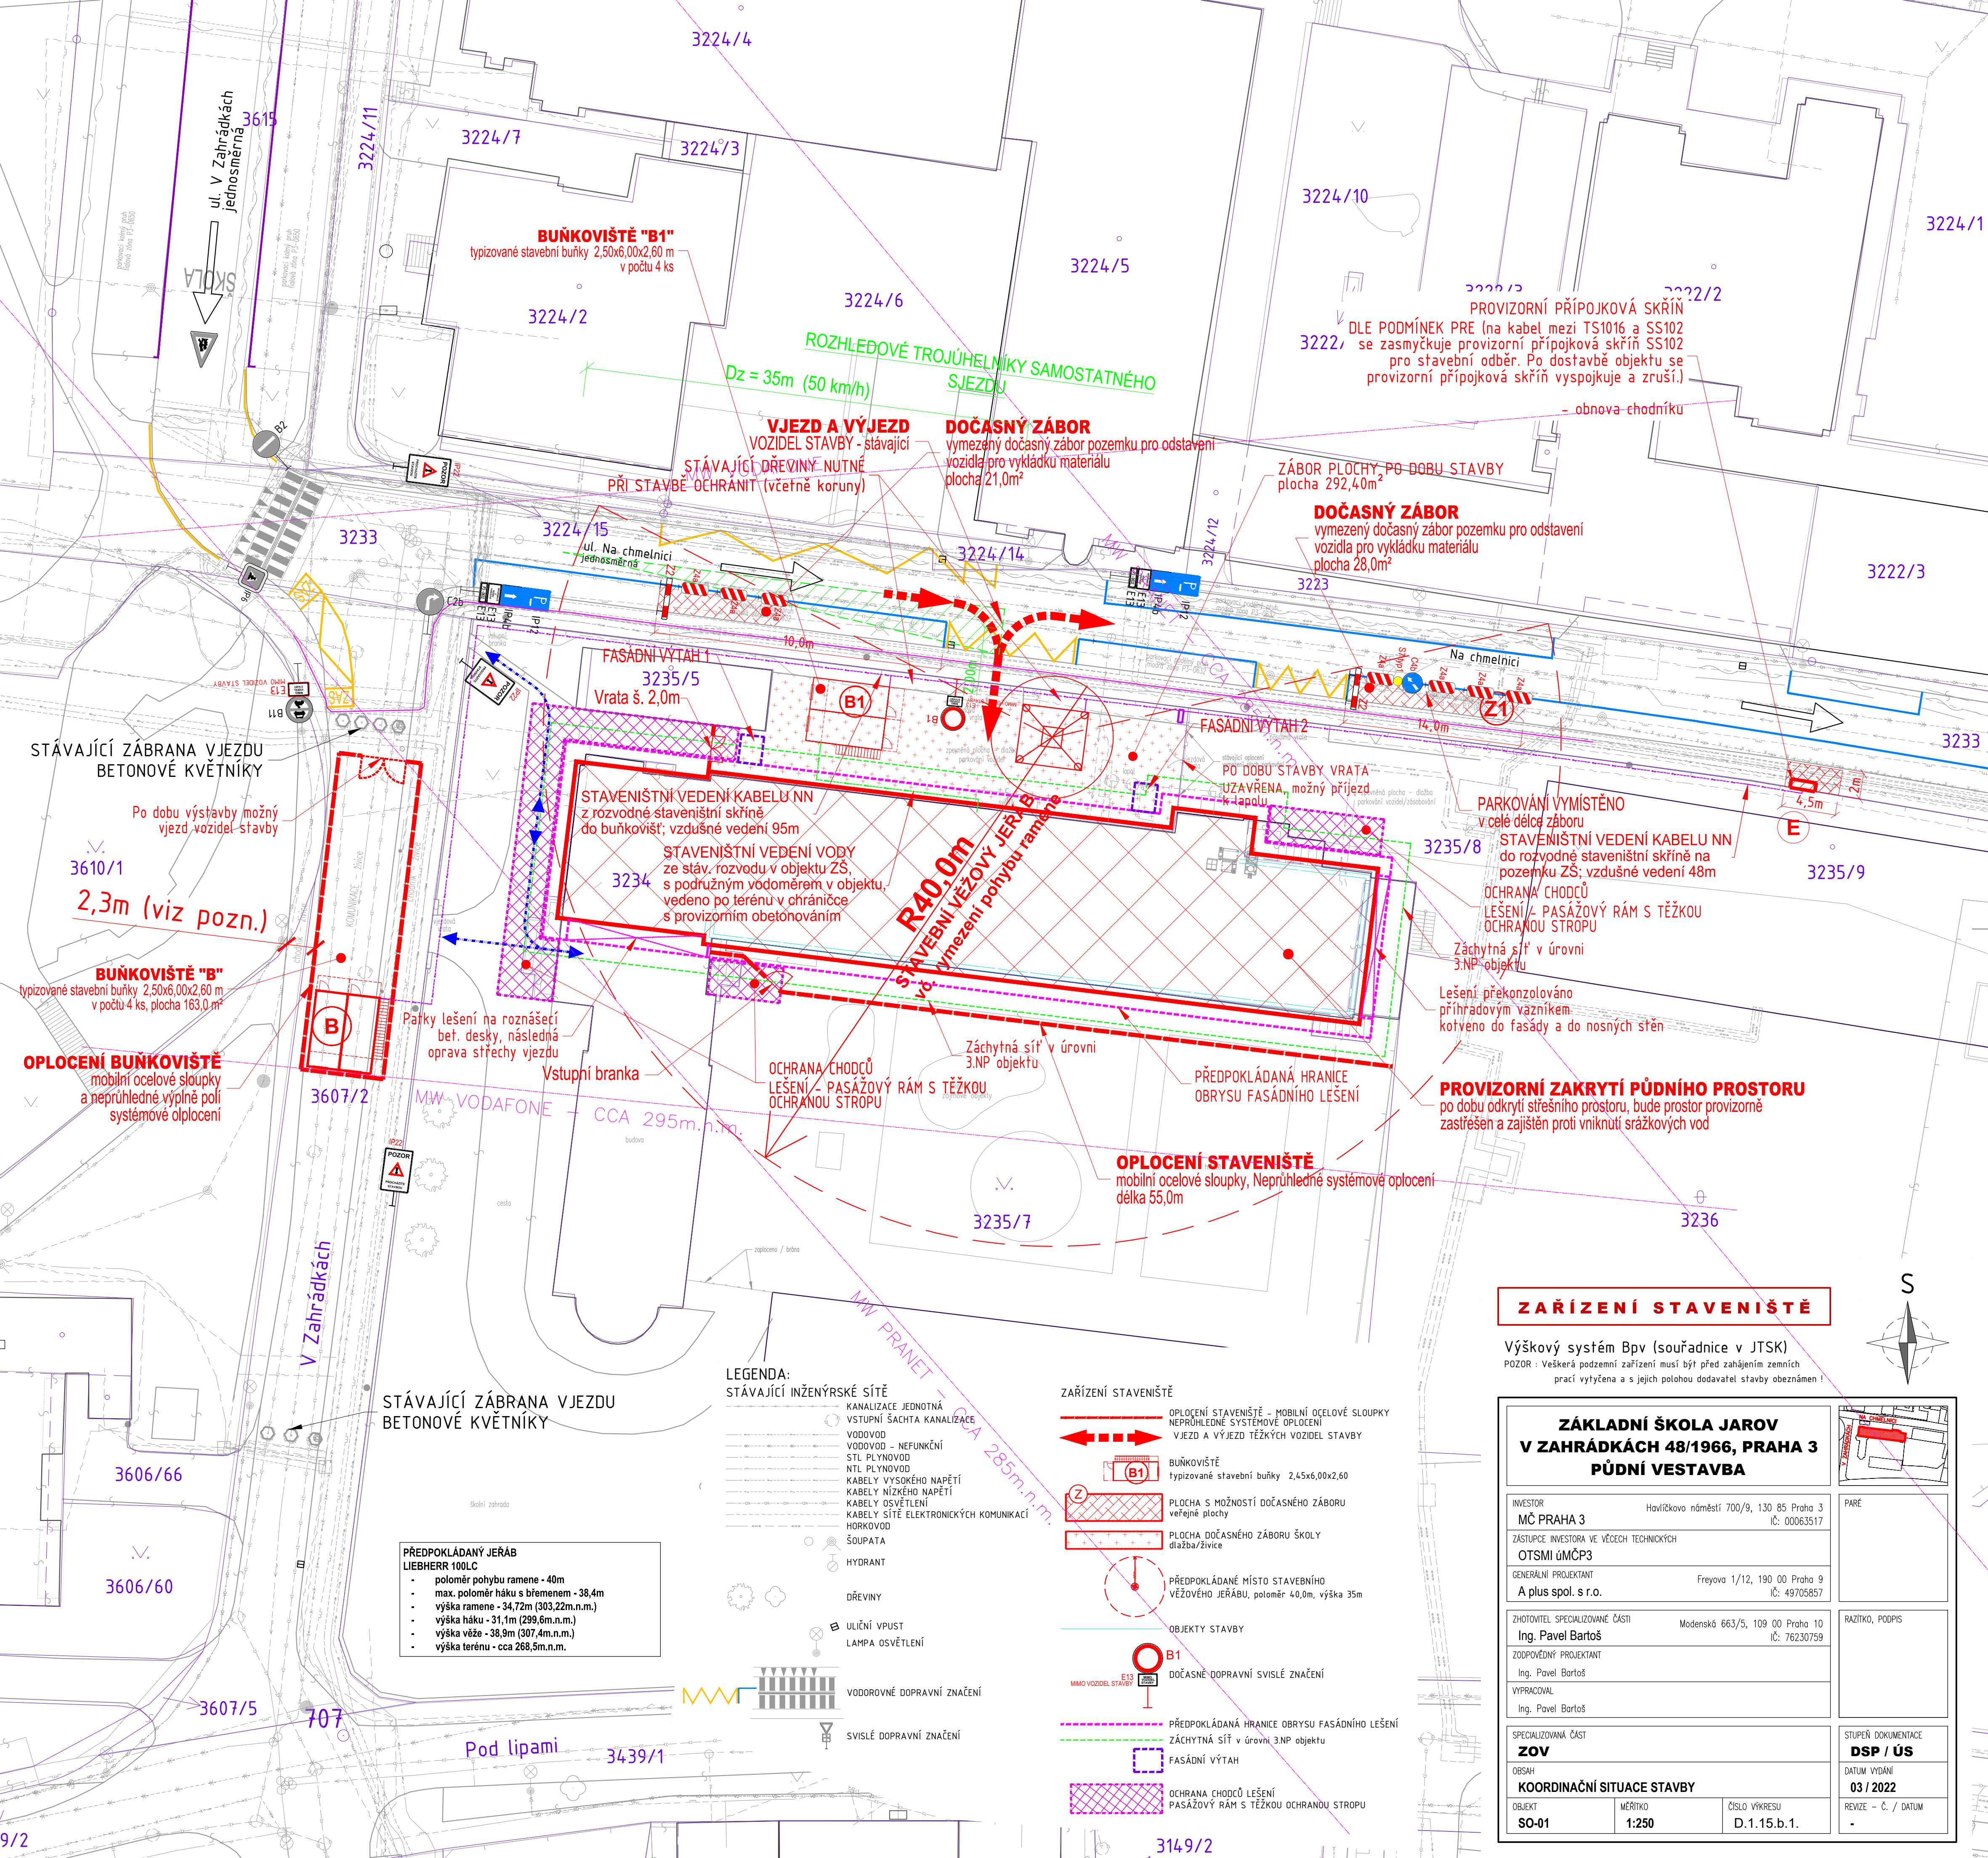

ul. V Zahrádkách
jednosměrná

STÁVAJÍCÍ ZÁBRANA VJEZDU
BETONOVÉ KVĚTNÍKY

BUŇKOVIŠTĚ "B"
typizované stavební buňky 2,50x6,00x2,60 m
v počtu 4 ks, plocha 163,0 m²

OPLOČENÍ BUŇKOVIŠTĚ
mobilní ocelové sloupky
a neprůhledné výplně poli
systémové oplocení

3606/66

3606/60

3607/5

9/2

BUŇKOVIŠTĚ "B1"
typizované stavební buňky 2,50x6,00x2,60 m
v počtu 4 ks

3224/2

3224/15

3233

3610/1

3607/2

3606/66

3606/60

3607/5

3607/5

3607/5

3607/5

3607/5

3607/5

3224/7

3224/3

3224/6

3224/15

3235/5

3234

3235/7

3235/7

3235/7

3235/7

3235/7

3235/7

3235/7

3235/7

3235/7

3224/5

3224/10

3224/12

3224/14

3235/8

3235/9

3235/9

3235/9

3235/9

3235/9

3235/9

3235/9

3235/9

3235/9

3235/9

3222/2

3222/3

3222/3

3222/3

3222/3

3222/3

3222/3

3222/3

3222/3

3222/3

3222/3

3222/3

3222/3

3222/3

3222/3

3224/1

3222/2

3222/3

3222/3

3222/3

3222/3

3222/3

3222/3

3222/3

3222/3

3222/3

3222/3

3222/3

3222/3

3222/3

STÁVAJÍCÍ ZÁBRANA VJEZDU
BETONOVÉ KVĚTNÍKY

PŘEDPOKLÁDANÝ JEŘÁB
LIEBHERR 100LC
- poloměr pohybu ramene - 40m
- max. poloměr háku s břemenem - 38,4m
- výška ramene - 34,72m (303,22m.n.m.)
- výška háku - 31,1m (299,6m.n.m.)
- výška věže - 38,9m (307,4m.n.m.)
- výška terénu - cca 268,5m.n.m.

LEGENDA:
STÁVAJÍCÍ INŽENÝRSKÉ SÍTĚ
KANALIZACE JEDNOTNÁ
VSTUPNÍ ŠACHTA KANALIZACE
VODOVOD
VODOVOD - NEFUNKČNÍ
STL PLYNOVOD
NTL PLYNOVOD
KABELY VYSOKÉHO NAPĚTÍ
KABELY NÍZKÉHO NAPĚTÍ
KABELY OSVĚTLENÍ
KABELY SÍTĚ ELEKTRONICKÝCH KOMUNIKACÍ
HORKOVOD
ŠOUPATA
HYDRANT
DŘEVINY
ULIČNÍ VPUST
LAMPA OSVĚTLENÍ
VODOROVNÉ DOPRAVNÍ ZNAČENÍ
SVISLÉ DOPRAVNÍ ZNAČENÍ

ZÁŘÍZENÍ STAVENIŠTĚ
OPLOČENÍ STAVENIŠTĚ - MOBILNÍ OCELOVÉ SLoupKY
NEPRŮHLÉDNÉ SYSTÉMOVÉ OPLOČENÍ
VJEZD A VÝJEZD TĚŽKÝCH VOZIDEL STAVBY
BUŇKOVIŠTĚ
typizované stavební buňky 2,45x6,00x2,60
PLOCHA S MOŽNOSTÍ DOČASNÉHO ZÁBORU
veřejné plochy
PLOCHA DOČASNÉHO ZÁBORU ŠKOLY
dlažba/živice
PŘEDPOKLÁDANÉ MÍSTO STAVEBNÍHO
VĚŽOVÉHO JEŘÁBU, poloměr 40,0m, výška 35m
OBJEKTY STAVBY
B1
DOČASNÉ DOPRAVNÍ SVISLÉ ZNAČENÍ
PŘEDPOKLÁDANÁ HRANICE OBRYSU FASÁDNÍHO LEŠENÍ
ZÁCHYTNÁ SÍŤ v úrovni 3.NP objektu
FASÁDNÍ VÝTAH
OCHRANA CHODCŮ LEŠENÍ
PASÁŽOVÝ RÁM S TĚŽKOU OCHRANOU STROPU

ZÁŘÍZENÍ STAVENIŠTĚ

Výškový systém Bpv (souřadnice v JTSK)
POZOR : Veškerá podzemní zařízení musí být před zahájením zemních
prací vyznačena a s jejich polohou dodavatel stavby obeznámen !

ZÁKLADNÍ ŠKOLA JAROV V ZAHRÁDKÁCH 48/1966, PRAHA 3 PŮDNÍ VESTAVBA	
INVESTOR	Havlíčkovo náměstí 700/9, 130 85 Praha 3 MČ PRAHA 3 IČ: 00063517
ZÁSTUPCE INVESTORA VE VĚCECH TECHNICKÝCH	OTSMI úMČP3
GENERÁLNÍ PROJEKTANT	Freyova 1/12, 190 00 Praha 9 A plus spol. s r.o. IČ: 49705857
ZHOTOVITEL SPECIALIZOVANÉ ČÁSTI	Modenská 663/5, 109 00 Praha 10 Ing. Pavel Bartoš IČ: 76230759
ZODPOVĚDNÝ PROJEKTANT	Ing. Pavel Bartoš
VYPRACOVAL	Ing. Pavel Bartoš
SPECIALIZOVANÁ ČÁST	ZOV
OBSAH	KOORDINAČNÍ SITUACE STAVBY
OBJEKT	SO-01
MĚŘÍTKO	1:250
ČÍSLO VÝKRESU	D.1.15.b.1.
STUPEŇ DOKUMENTACE	DSP / ÚS
DATUM VYDÁNÍ	03 / 2022
REVIZE - Č. / DATUM	-

