


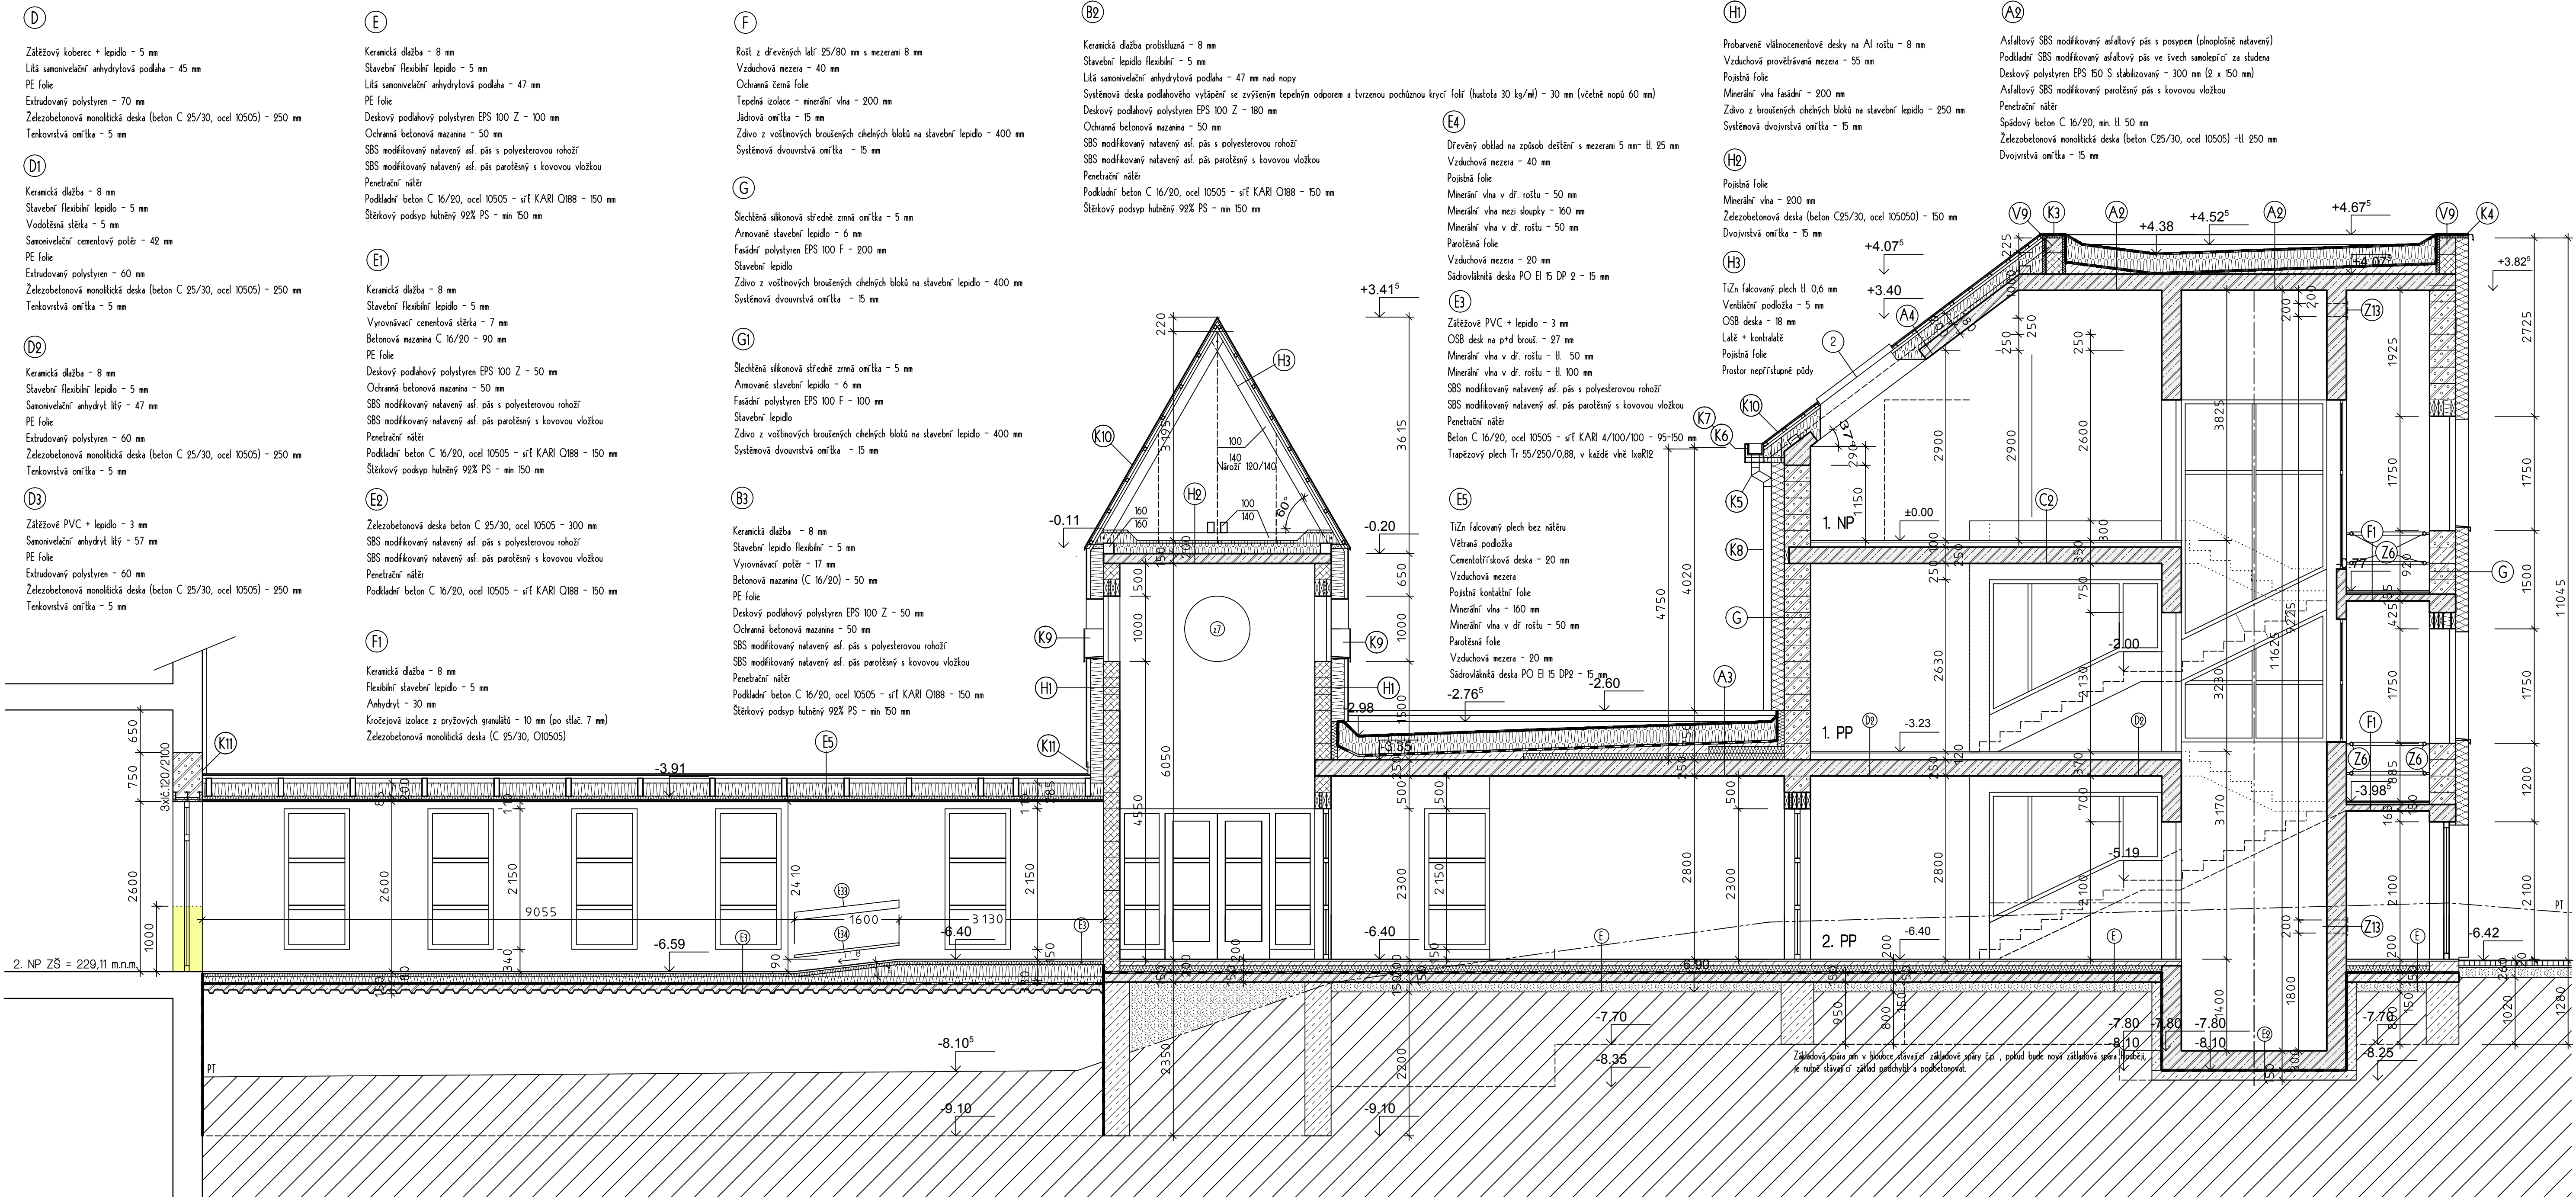

Legenda materiálů:

	Zdivo z broušených cihelných bloků na stavební lepidlo celoplošně, tl. 400 mm
	Zdivo z broušených cihelných bloků na stavební lepidlo celoplošně, tl. 300 mm
	Zdivo z broušených cihelných bloků na stavební lepidlo celoplošně, tl. 250 mm
	Zdivo z broušených příčkových na stavební lepidlo celoplošně, tl. 150 mm
	Zdivo z broušených příčkových na stavební lepidlo celoplošně, tl. 125 mm
	Zdivo z betonových bednicích tvárnice tl. 400, alt. 300 mm
	Prostý monolitický beton
	Železový monolitický beton
	Stěrkový násp hlučinný 95% PS
	Tepelná izolace - deskový polystyren
	Tepelná izolace - minerální vlna

±0,00=235,70

Projektant - autoriz. osoba: Ing. Karel Bambas	Arch. spolupráce: Ing. arch. František Fousek	Baube Projektční kancelář Ragrova 100 Roudnice n.L. Tel. fax: 418 838 004 E - mail: bambas@baube.cz		
Investor: Obec Mšené-lázně, Prosek 174, Mšené-lázně, 411 19				
Akce:				
Materáská škola				
Průřez: Řez C-C				
Příloha:	Č. vyhot.	D.1.1	Č. přílohy	10

TENTO VÝKRES JE DUŠEVNÍM MAJETKEM PROJEKČNÍ KANCELÁŘE - BAUBE. NESMÍ BYT POUŽIT A KOPÍROVÁN TŘETÍ OSOUBOU, JIŽ PŘEDÁNÍ ČI JINAK S NIM NAKLÁDÁNÍ BEZ PÍSEMNÉHO POVOLENÍ FIRMY BAUBE - PROJEKČNÍ KANCELÁŘ.