


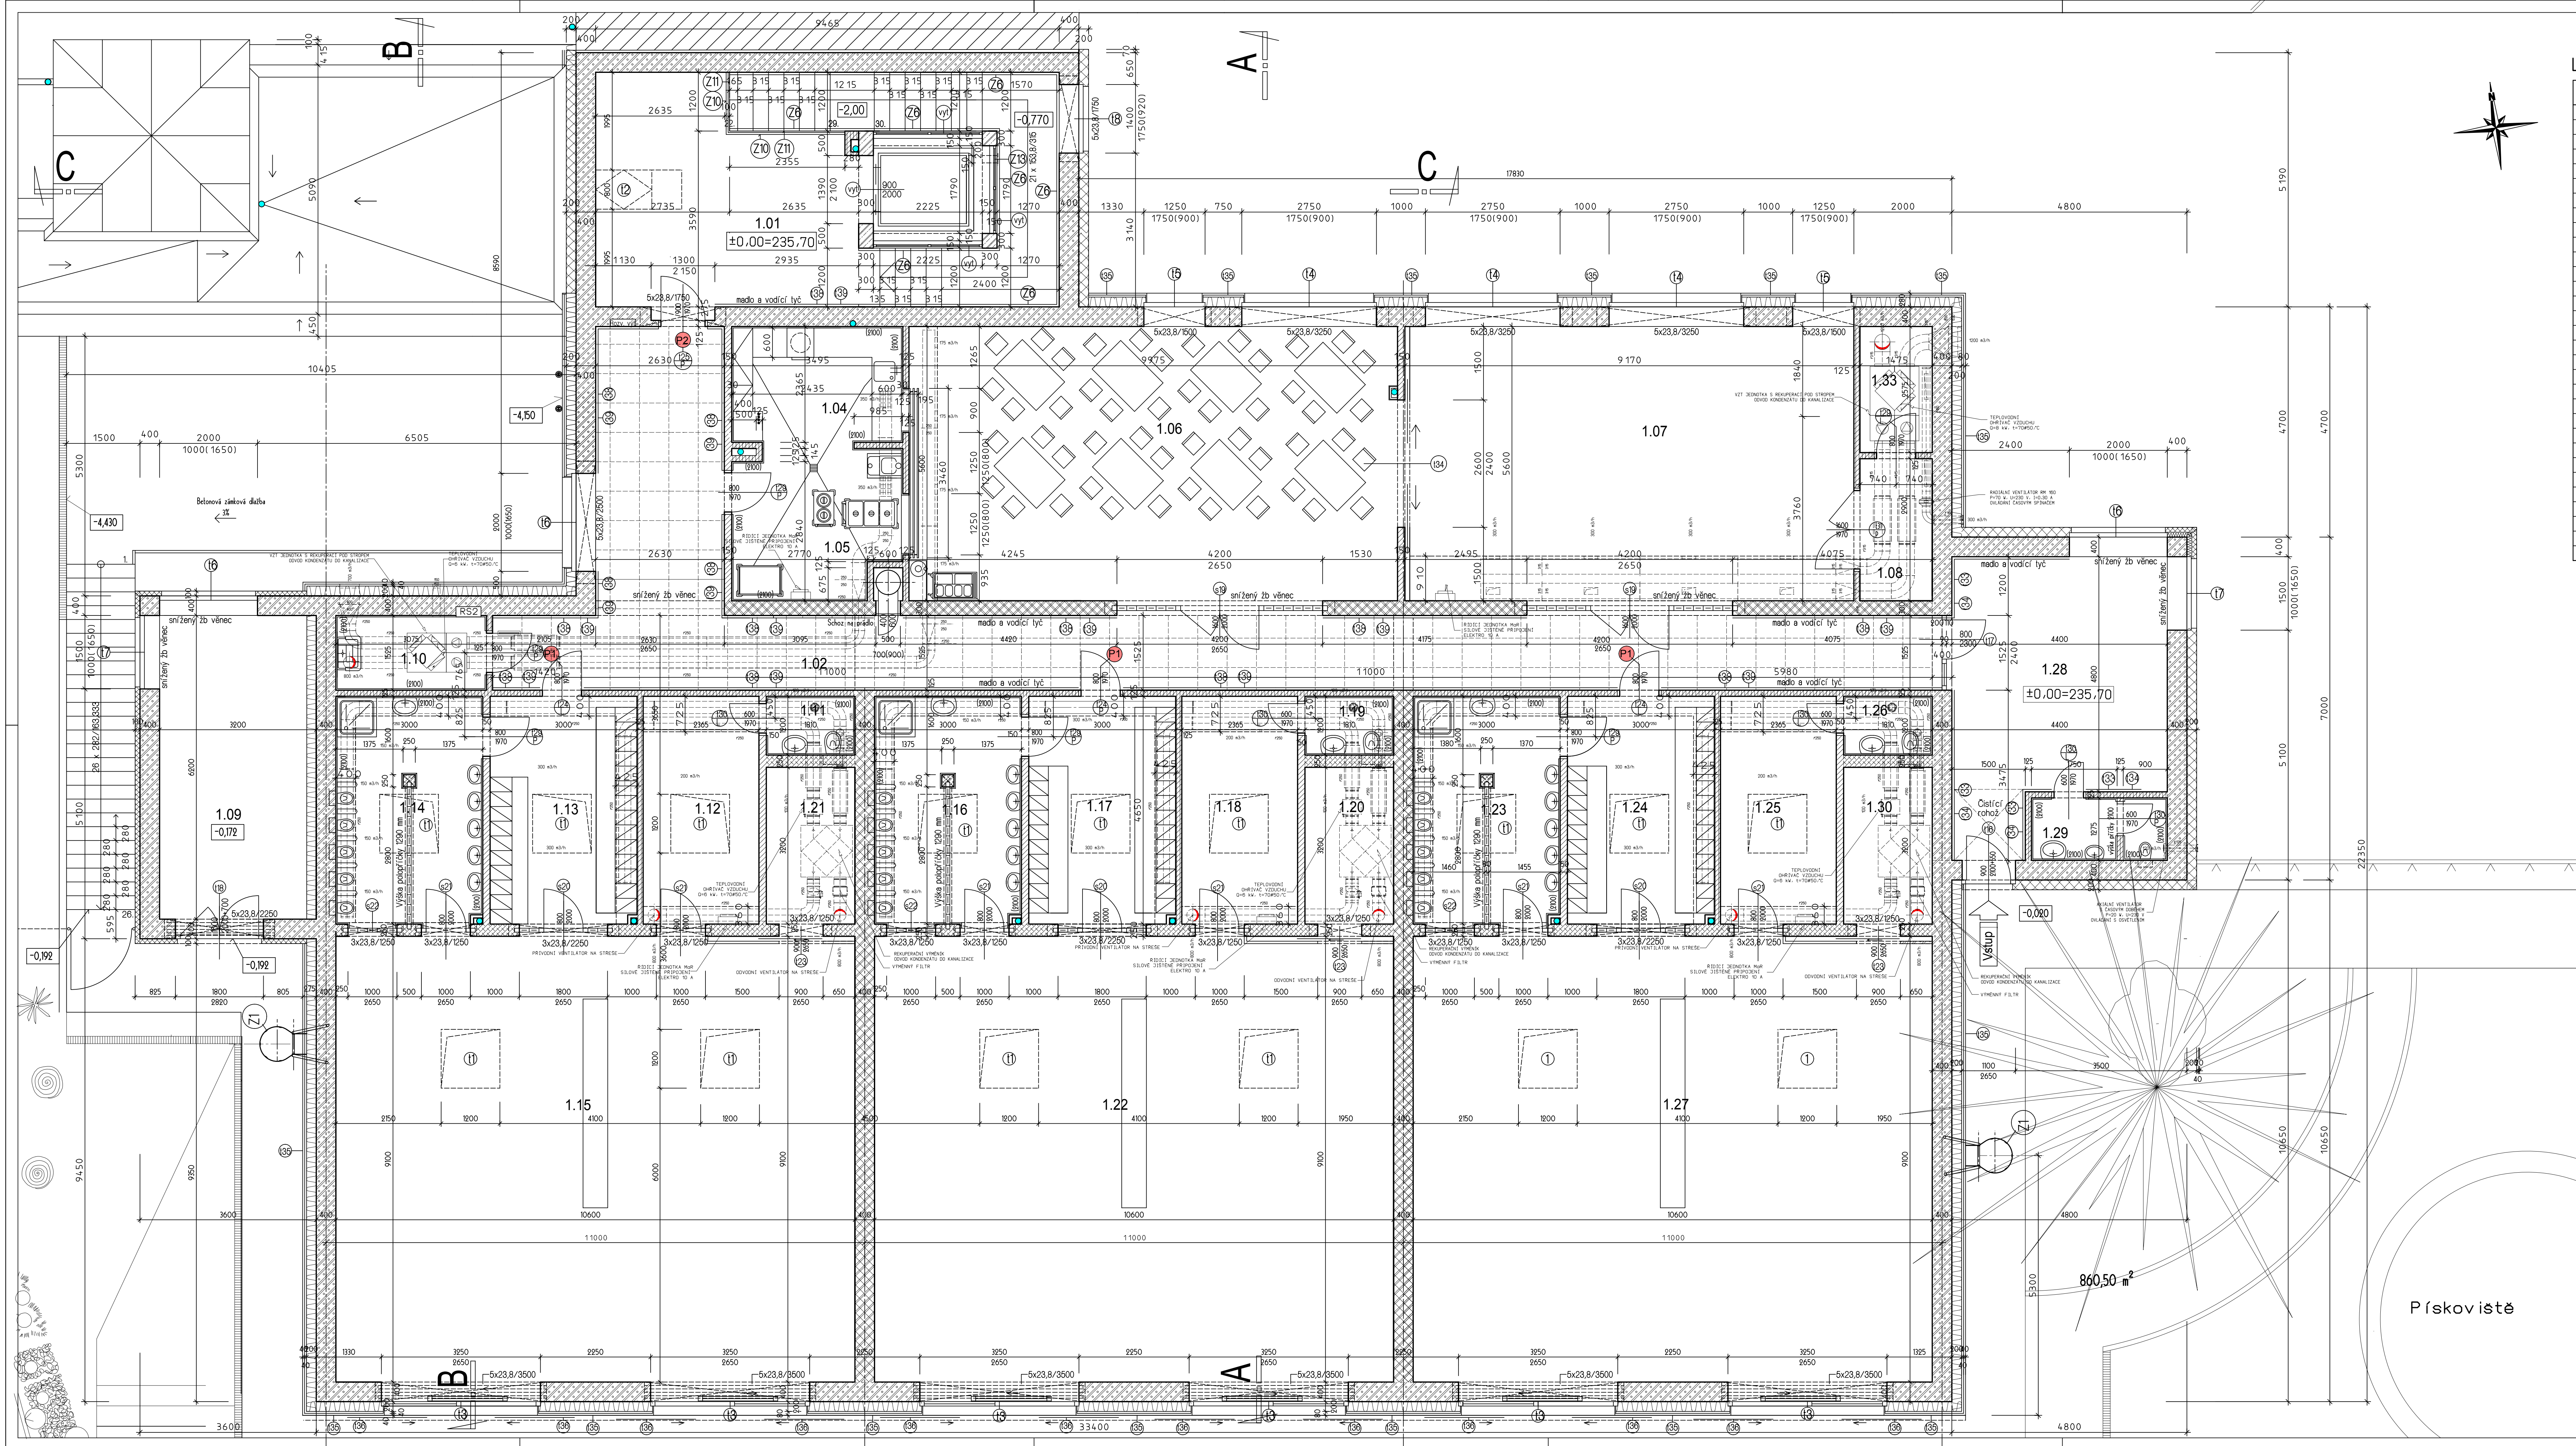

Legenda místností:						
Číslo místnosti	Název místnosti	Plocha (m²)	Druh podlahy	Podhled	Poznámka	Střešní
101	Schodištní hala	86,00	Keramická dlažba	Mosadlníková dlažba	Keramický sál	C1
102	Chodba	56,70	Keramická dlažba	Mosadlní, tab. 600x600, v 2550	Keramický sál	B5, C2
103	Neslučené					
104	Míst. křeslo, nábytek, stůl a příbory	5,90	Keramická dlažba	SK, v 3000	Keramický obklad do výšky 2100 mm	C1
105	Výška z del	7,80	Keramická dlažba	SK, v 3000	Keramický obklad do výšky 2100 mm	C1
106	Jedna	56,80	PVC	SK, v 3000	Systémový sál	C
107	Tělocvična	50,80	PVC	Sádková dlažba il. B5, v 3000	Systémový sál	C3
108	Náročnost	5,40	PVC	Vienotlačová omítka	Systémový sál	C
109	Střed zahradního nábytku a zahradních tráv	19,30	Keramická dlažba	Vienotlačová omítka	Keramický sál	B1
110	Účelová komora	4,70	Keramická dlažba	Vienotlačová omítka	Keramický obklad do výšky 2100 mm	B4
111	WC záchod	2,20	Keramická dlažba	SK, v 3000	Keramický obklad do výšky 2100 mm	B1
112	Kabina záchod	11,90	PVC	SK, v 3000	Systémový sál	B
113	Sál del	11,90	PVC	SK, v 3000	Systémový sál	B
114	Umývárna a WC del	11,50	Keramická dlažba	SK, v 3000	Keramický obklad do výšky 2100 mm	B1
115	Hlava / pravostr. - 24 del	99,80	PVC	SK, v 3000	Systémový sál	B
116	Umývárna a WC del	11,50	Keramická dlažba	SK, v 3000	Keramický obklad do výšky 2100 mm	B1
117	Sál del	11,90	PVC	SK, v 3000	Systémový sál	B
118	Kabina záchod	11,90	PVC	SK, v 3000	Systémový sál	B
119	WC záchod	2,20	Keramická dlažba	SK, v 3000	Keramický obklad do výšky 2100 mm	B1
120	Střed křesla	5,80	PVC	SK, v 3000	Systémový sál	B
121	Střed křesla	5,80	PVC	SK, v 3000	Systémový sál	B
122	Hlava / pravostr. - 24 del	99,80	PVC	SK, v 3000	Systémový sál	B
123	Umývárna a WC del	11,50	Keramická dlažba	SK, v 3000	Keramický obklad do výšky 2100 mm	B1
124	Sál del	11,90	PVC	SK, v 3000	Systémový sál	B
125	Kabina záchod	11,90	PVC	SK, v 3000	Systémový sál	B
126	WC záchod	2,20	Keramická dlažba	SK, v 3000	Keramický obklad do výšky 2100 mm	B1
127	Hlava / pravostr. - 24 del	99,80	PVC	SK, v 3000	Systémový sál	B
128	Zadní - tab. křesla vlna	11,20	Keramická dlažba	Vienotlačová omítka	Keramický sál	B2
129	Pobytovací WC	3,50	Keramická dlažba	Vienotlačová omítka	Keramický obklad do výšky 2100 mm	B1
130	Střed křesla	5,80	PVC	SK, v 3000	Systémový sál	B
131	Střecha VZT	9,65	PVC	Vienotlačová omítka	Systémový sál	C3

Legenda materiálů:

- Zdivo z broušených cheňých bloků na stavební lepidlo celoplošně, tl. 400 mm
- Zdivo z broušených cheňých bloků na stavební lepidlo celoplošně, tl. 300 mm
- Zdivo z broušených cheňých bloků na stavební lepidlo celoplošně, tl. 250 mm
- Zdivo z broušených příček na stavební lepidlo celoplošně, tl. 150 mm
- Zdivo z broušených příček na stavební lepidlo celoplošně, tl. 125 mm
- Zdivo z betonových bednicích tváří tl. 400, at. 300 mm
- Prostý monolitický beton
- Zelezový monolitický beton
- Tepelná izolace - deskový polystyren
- Tepelná izolace - minerální vlna
- Požární dveře EI 15 DP3 - C2
- Požární dveře EI 15 DP3 - C2
- (28) L 60x60x3 (CSN EN 1062) oboustranné podíl všech příček pod předpjeté žb. stropní panely, mezeru 30 mm vyplnit minerální vlnou

Poznámka:	
±0,00 = 235,70 Prvky označené (vyt) jsou součástí dodávky výtlahu.	
Projektant - autoriz. osoba:	Arch. spolupráce
Ing. Karel Bambas	Ing. arch. František Fousek
Investor:	Obec Mšené-lázně, Prosek 174, Mšené-lázně, 411 19
Akce:	Projekční kancelář
Příloha	Půdorys 1. NP
Tento výpis je důstojným malým projekčním kanceláře - Baube nejm. být použit a kopírován třetí osobou, je předán či jinak s ním nakládáno bez písemného povolení firmy Baube - projekční kancelář.	

Baube	
Projekční kancelář	
Hajgrava 100 Roudnice n.L.	
Tel. fax: 418 638 004	
E - mail: bambas@baube.cz	
Druh dok.	PP
Číslo zak.	10184.13
Formát	12 x A4
Datum	02/13
Prostředí	stavební
Mřížka	1:60
C. výloh	1:60