

ZAMĚŘIL: D. Tmka	VYPRACOVAVEL: D. Tmka	Název záměru a předmět odpověď právním předpisem.	Dušan Tmka Zborov 59 340 34 Písečná tel. 606791087
Dne: - Vi/2023	Dne: - Vi/2023		
K.ú.: Nebřeziny	obec: Plesy		
POLOHOVÉ A VÝŠKOVÉ ZAMĚŘENÍ v k.ú. Nebřeziny			
ZADAVATEL:		Soul. systém: JTSK	Formát:
		Výš. systém: Bpv	Mřížová: 1:250

LEGENDA:


	vlastnická hranice (vn. vs. 1)
	katastrální hranice (vn. vs. 1)
	výhledy hranice (vs. 3)
	budovní hranice (vn. vs. 23)
	okrajovací stěny (vs. 15)
	poz. chráněn. chráněná plocha, žijí (vn. vs. 17)
	terénní hranice (vn. vs. 18)
	achát (vn. vs. 54)
	king center (vn. vs. 54)
	podlepis (bez notace) (vn. vs. 54)
	latice, latices (vn. vs. 42)
	pozemí (vn. vs. 22)
	stříbrná čára (vn. vs. 10)
	červená čára (vn. vs. 11)
	pozem. hranice (vn. vs. 32)
	hrníž. pomezí (vn. vs. 4)
	12223 (vn. vs. 2)
	ochr. výsl. (vn. vs. 21)
	jezko, stěn. int. stěn. kol (vn. vs. 20)
	výhled, latices, žijí, rade, podzemí (vn. vs. 15)
	okrajovací stěny, chráněná plocha, žijí (vn. vs. 17)
	okrajovací stěny, chráněná plocha, žijí (vn. vs. 33)
	okrajovací stěny, chráněná plocha, žijí (vn. vs. 33)
	okrajovací stěny, chráněná plocha, žijí (vn. vs. 33)
	okrajovací stěny, chráněná plocha, žijí (vn. vs. 33)

STÁVAJÍCÍ:

- TEL. VEDENÍ
- VEDENÍ NN
- VZDUŠNÉ VEDENÍ NN
- VZDUŠNÉ VEDENÍ VN
- DEŠŤOVÁ KANALIZACE
- VODNÍ TOK IDVT 1025098

NAVRŽENÉ:

- JEDNOTNÁ KANALIZACE

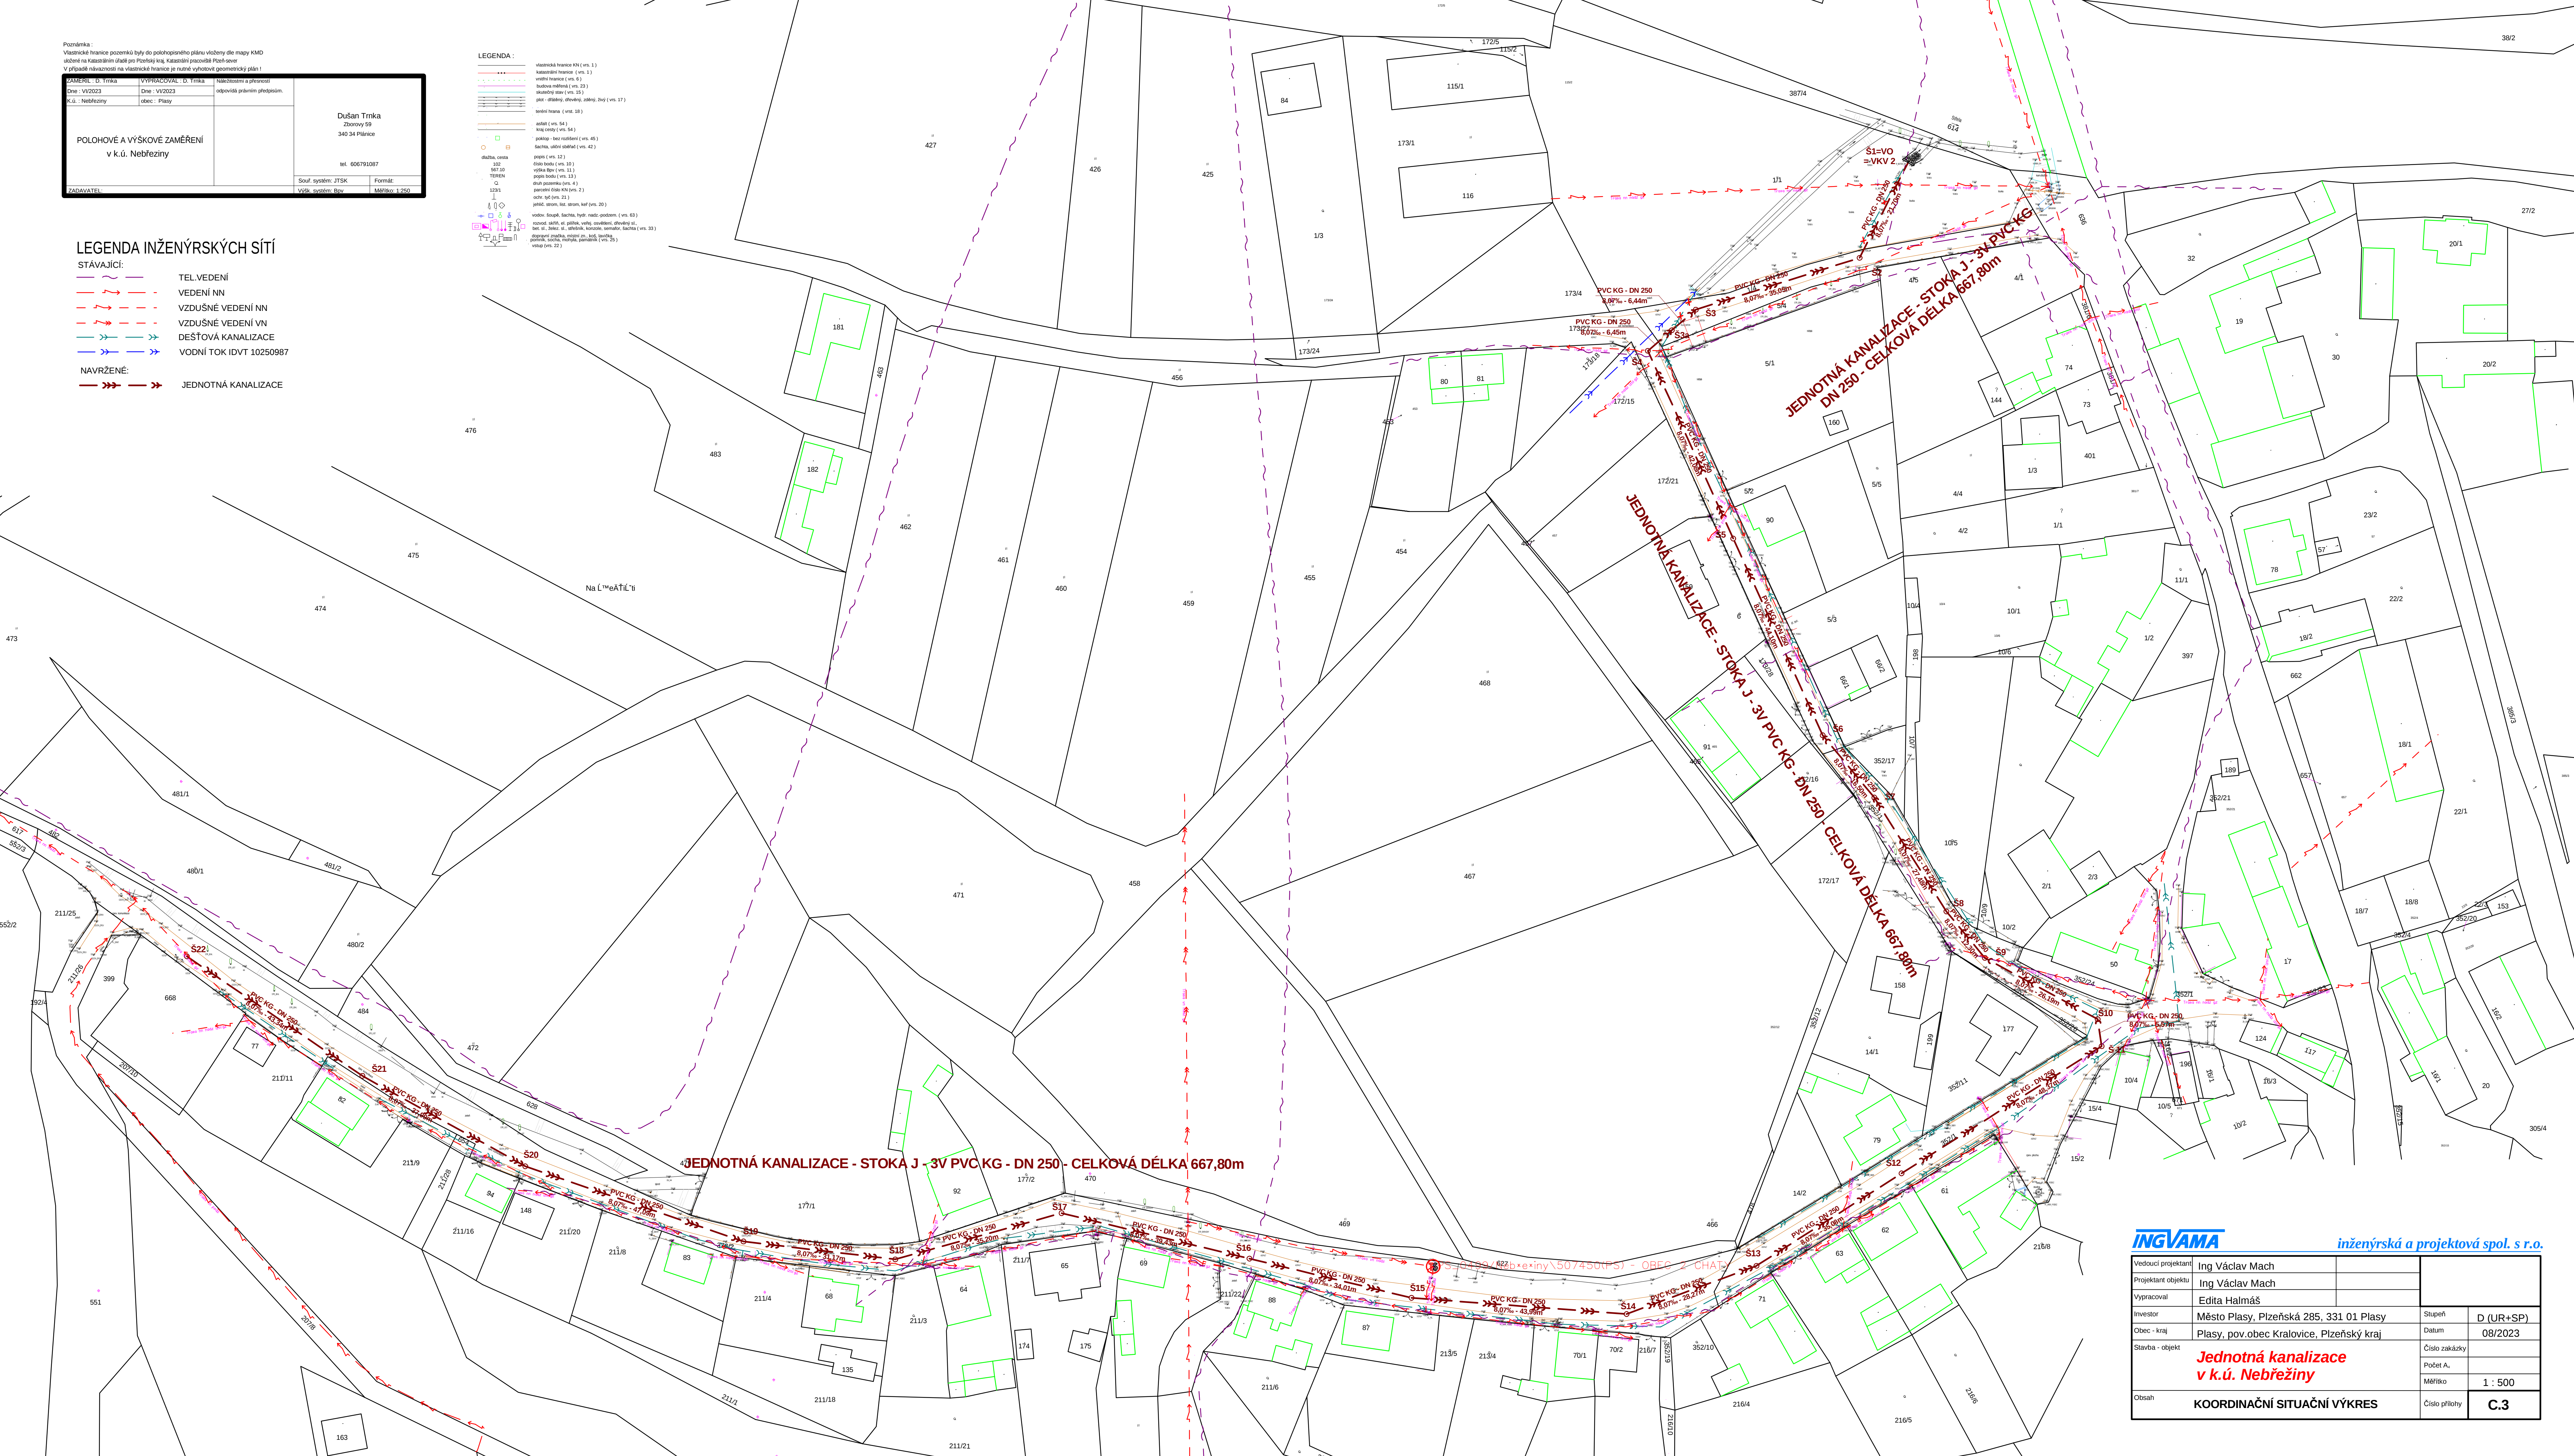

inžénýrská a projektová spol. s r.o.

Vedoucí projektant	Ing Václav Mach		
Projektant objektu	Ing Václav Mach		
Vypracoval	Edita Halmásová		
Investor	Město Plasy, Plzeňská 285, 331 01 Plasy	Stupeň	D (UR+SP)
Obec - kraj	Plasy, pov.obec Kralovice, Plzeňský kraj	Datum	08/2023
Stavba - objekt	<i>Jednotná kanalizace v k.ú. Nebřežiny</i>	Číslo zakázky	
		Počet A,	
		Měřítko	1 : 500
Obsah	KOORDINAČNÍ SITUAČNÍ VÝKRES	Číslo priority	C.3