


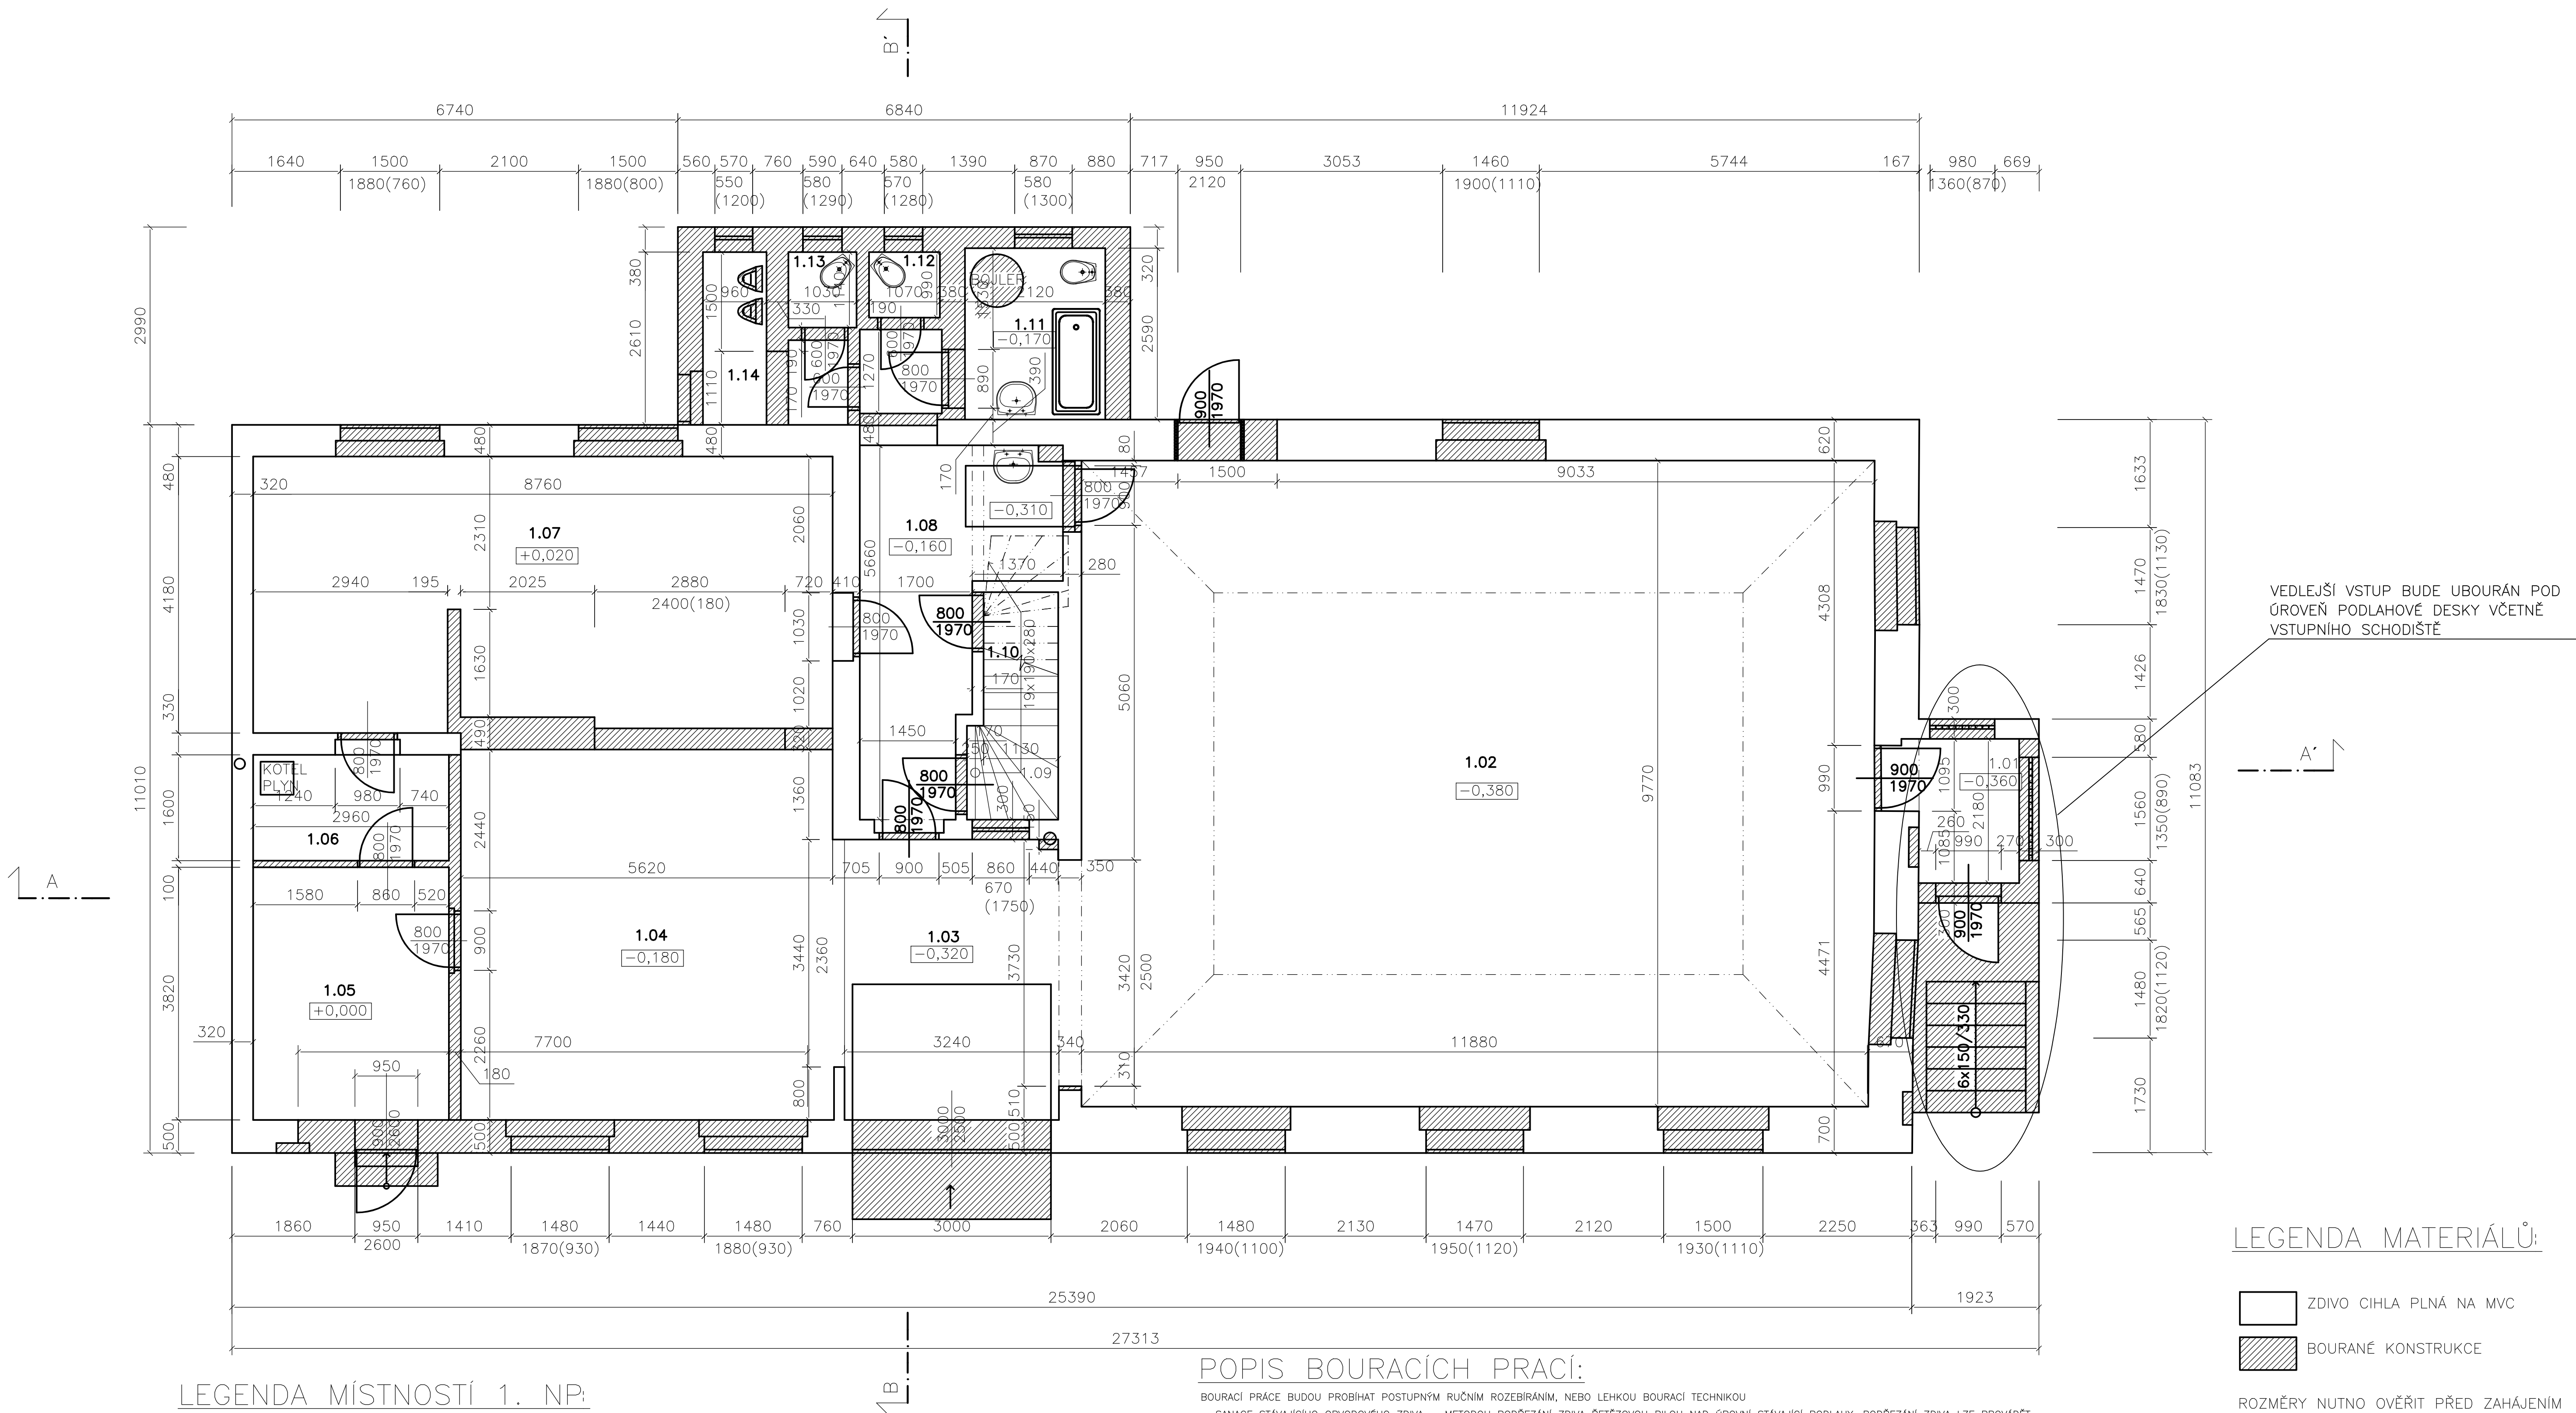

LEGENDA MATERIÁLŮ:

- ZDIVO CIHLA PLNÁ NA MVC
- BOURANÉ KONSTRUKCE

ROZMĚRY NUTNO OVĚŘIT PŘED ZAHÁJENÍM PRACÍ DLE SKUTEČNOSTI NA STAVBĚ

LEGENDA MÍSTNOSTÍ 1. NP:

ČÍSLO	NÁZEV	PLOCHA M2	PODLAHA	STĚNY	STROP	VÝŠKA MÍSTNOSTI M
1.01	HLAVNÍ VSTUP	3,89	KERAMICKÁ DLAŽBA	ŠTUKOVÁ OMÍTKA	PALUBKOVÝ PODHLED	2,35
1.02	SÁL	116,60	BETONOVÁ MAZANINA	ŠTUKOVÁ OMÍTKA	ŠTUKOVÁ OMÍTKA - KLENBA	4,62+3,48
1.03	VJEZD	14,89	BETONOVÁ MAZANINA	ŠTUKOVÁ OMÍTKA	ŠTUKOVÁ OMÍTKA	3,12
1.04	MÍSTNOST	32,11	BETONOVÁ MAZANINA	ŠTUKOVÁ OMÍTKA	ŠTUKOVÁ OMÍTKA	2,95
1.05	BOČNÍ VSTUP	11,31	BETONOVÁ MAZANINA	ŠTUKOVÁ OMÍTKA	ŠTUKOVÁ OMÍTKA	2,80
1.06	MÍSTNOST	4,74	BETONOVÁ MAZANINA	ŠTUKOVÁ OMÍTKA	ŠTUKOVÁ OMÍTKA	2,83
1.07	MÍSTNOST	36,71	BETONOVÁ MAZANINA	ŠTUKOVÁ OMÍTKA	ŠTUKOVÁ OMÍTKA	2,83
1.08	CHODBA	14,27	DLAŽBA	SOKLÍK v=80mm	ŠTUKOVÁ OMÍTKA	3,00
1.09	SCHODIŠTĚ PŮDA	4,24	KAMENNÉ STUPNĚ	ŠTUKOVÁ OMÍTKA	ŠTUKOVÁ OMÍTKA	
1.10	SCHODIŠTĚ SKLEP	4,24	KAMENNÉ STUPNĚ	ŠTUKOVÁ OMÍTKA	ŠTUKOVÁ OMÍTKA	
1.11	KOUPELNA	5,49	DLAŽBA	KER.OBKLADEK v=1500mm	SDK PODHLED	2,20
1.12	WC	1,06	DLAŽBA	ŠTUKOVÁ OMÍTKA	ŠTUKOVÁ OMÍTKA	2,25
1.13	WC	1,17	DLAŽBA	ŠTUKOVÁ OMÍTKA	ŠTUKOVÁ OMÍTKA	2,25
1.14	WC	4,02	DLAŽBA	KER.OBKLADEK v=1200mm	ŠTUKOVÁ OMÍTKA	2,10

POPIS BOURACÍCH PRACÍ:

- BOURACÍ PRÁCE BUDOU PROBIHAT POSTUPNĚM RUČNÍM ROZEBÍRÁNÍM, NEBO LEHKOU BOURACÍ TECHNIKOU
- SANACE STÁVAJÍCÍHO OBVODOVÉHO ZDIVA - METODOU PODŘEZÁNÍ ZDIVA ŘETĚZOVOU PILOU NAD ÚROVNÍ STÁVAJÍCÍ PODLAHY, PODŘEZÁNÍ ZDIVA LZE PROVÁDĚT OD 7 CM NAD ÚROVNÍ POJEZDU STROJE. DO VYTVOŘENÉ DRÁŽKY SE VLOŽÍ 2 MM SILNÁ SKLOLAMINÁTOVÁ DESKA, ZDIVO SE ZAJISTI STATICKYMI PLASTOVÝMI KLIN V ROZTĚČI 20 CM - 30 CM A NÁSLEDNĚ SE PROVEDE ZAINJEKTOVÁNÍ PRORÁZNUTÉ SPÁRY CEMENTOVOU MALTOU S PLASTIFIKÁTOREM.
 - V PŘÍPADĚ, ŽE BUDE ZJIŠTĚNO, ŽE METODA PODŘEZÁNÍ ŘETĚZOVOU PILOU JE NEVHODNÁ, BUDE ZVOLENA JINÁ METODA, NAPŘ. PODŘEZÁNÍ LANOVOU PILOU, ČI INJEKTÁŽ ZDIVA.
 - KOMPLETNĚ ZBOURAT PROSTOR SOCIÁLNÍHO ZAŘÍZENÍ - POSTUPNĚ RUČNÍ ROZEBÍRÁNÍ OD STŘEŠNÍ KRYTINY, KROVU, STROPŮ, NOSNÝCH ZDÍ, ZAŘÍZOVACÍCH PŘEDMĚTŮ, CELÉ SKLADBY PODLAHY. ZÁKLADY ZŮSTANOU ZASYPANÉ POD TERÉNEM, JIMKA POD ZÁZEMÍM BUDE ZASYPÁNA SUTÍ
 - VYBOURAT VŠECHNA OKNA - VÝMĚNA NOVÁ OKNA VČETNĚ VENKOVNÍCH I VNITŘNÍCH PARAPETŮ, 1 OKNO V SÁLE ZAZDIT
 - VYBOURAT VSTUPNÍ DVEŘE, DEMONTÁŽ GARÁŽOVÁ VRATA - VRATA BUDOU ZPĚTNĚ OSAZENA
 - VYBOURAT SPOJOVACÍ DVEŘE DO CHODBY A DO SÁLU - ZAZDIT
 - VYBOURAT OTVORY PRO GARÁŽOVÁ VRATA - POSTUPNĚ DOBOURÁNÍ - NEJPRVE VYBOURAT PROSTOR PRO NOVÝ ZDĚNÝ PILÍŘ MEZI VRATY, NOVĚ VYZDIT, PODTÁHNOUT NOSNÍKY, NÁSLEDNĚ VYBOURAT OTVORY PRO VRATA
 - VYBOURAT ČÁST VNITŘNÍ NOSNÉ ZDI VČ. PRŮVLAKU - NOVÝ PRŮVLAK
 - VYBOURAT VNITŘNÍ DĚLICI PŘÍČKY
 - VYBOURAT PODLAHOVOU SKLADBU - SJEDNOTIT VÝŠKU V CELEM PROSTORU -
 - NOVÁ ČISTÁ PODLAHA = PŮVODNÍ ČISTÁ PODLAHA -0,320, NOVÁ SKLADBA PODLAHY VČ. IZOLAČNÍHO SOUVRSTVÍ
 - ODSTRANIT PODBITÍ, RAKOS A ŠTUKOVOU OMÍTKU V PROSTORU ZÁZEMÍ PRO TECHNICKÉ SLUŽBY
 - ČÁSTEČNĚ VYŘEZÁNÍ PATY ŠIKMÉ ČÁSTI KLENBY V SÁLE PRO VYBOURÁNÍ KAPES PRO NOVÉ STROPNÍ I NOSNÍKY
 - VYBOURAT VSTUPNÍ SCHODY - VYBOURAT STUPNĚ AŽ NA TERÉN
 - VYBOURAT NÁJEZDOVOU RAMPU AŽ NA TERÉN
 - VŠECHNY VNITŘNÍ OMÍTKY BUDOU OTLUČENY V ROZSAHU 100% - NOVÉ OMÍTKY
 - BRIZOLITOVÁ FASÁDA BUDE OTLUČENA V ROZSAHU 100% - ZATEPLENÁ FASÁDA
 - VYBOURAT ELE SKŘINE NA ČELNÍ A BOČNÍ STĚNĚ - ZAZDIT, NOVÉ UMÍSTĚNÍ
 - VYBOURAT ČÁST BOČNÍHO VCHODU SE SCHODY VČ. KONSTRUKCE PLOCHÉ STŘECHY

ZMĚNA STAVBY PŘED DOKONČENÍM

KRESLIL	ZODP. PROJEKTANT		
J. JILEK	ING. MILLICH		
INVESTOR : OBEC ORLICKÉ PODHŮŘÍ, DOBRÁ VODA 4, 562 01		STUPĚN	DPS
AKCE: KOMUNITNÍ CENTRUM, Č.P. 38, RVIŠTĚ		ZAKÁZKA	
		DATUM	08/2019
VÝKRES:	Č.V.:	MĚR:	
PŮDORYS 1. NP - BOURACÍ PRÁCE	1:50	-D1.1.11-	