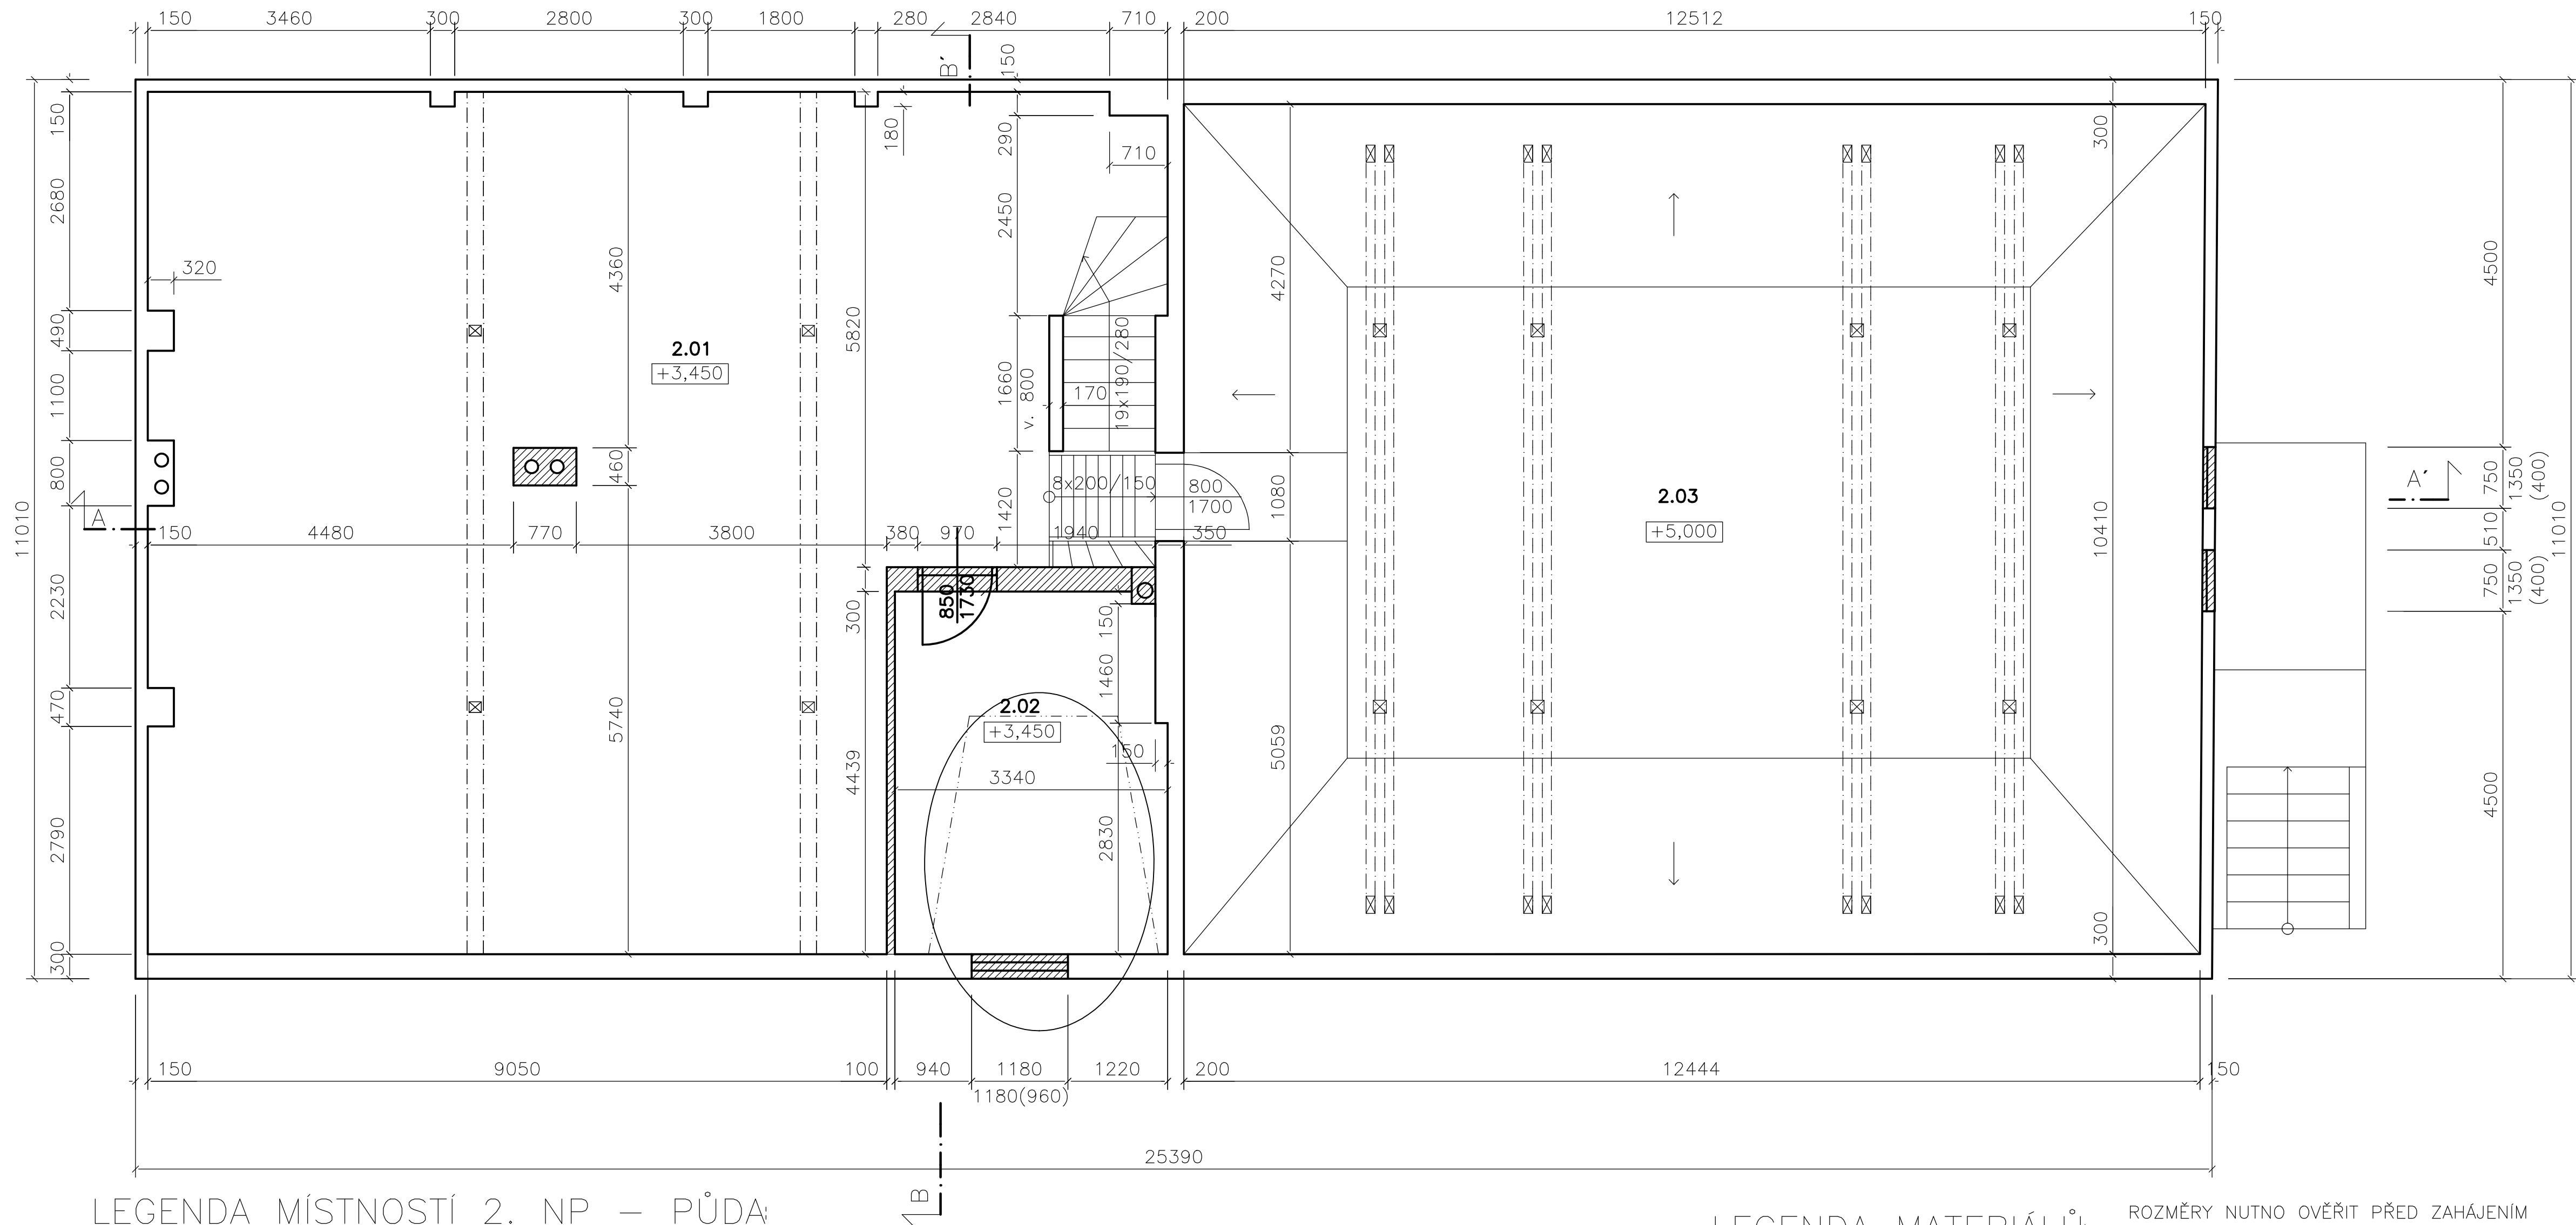




 
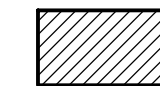
LEGENDA MÍSTNOSTÍ 2. NP – PŮDA:

ČÍSLO	NÁZEV	PLOCHA M2	PODLAHA	STĚNY	STROP	VÝŠKA MÍSTNOSTI M
2.01	PŮDA	109,50	BETONOVÁ MAZANINA	KROV	KROV	
2.02	MÍSTNOST	14,50	PRKENNÝ ZÁKLOP	ŠTUKOVÁ OMÍTKA	ŠTUKOVÁ OMÍTKA	2,46
2.03	PŮDA	130,00	PRKENNÝ ZÁKLOP	KROV	KROV	

POPIS BOURACÍCH PRACÍ:

- BOURACÍ PRÁCE BUDOU PROBÍHAT POSTUPNÝM RUČNÍM ROZEBÍRÁNÍM, NEBO LEHKOU BOURACÍ TECHNIKOU
- KOMPLETNĚ ZBOURAT CIHELNÉ ZDIVO VNITŘNÍ DĚLÍCI PŘÍČKY POKOJE VČ. KONSTRUKCE PODLAHY, OBNAŽIT STROPNÍ TRÁMY
 - VYBOURAT VŠECHNA OKNA
 - VYBOURAT KOMIN – POUZE ČÁST V PŮDNÍM PROSTORU PO STROP
 - VYBOURAT BETONOVOU MAZANINU, ZÁKLOP A NÁSYP MEZI STROPNÍMI TRÁMY V ČÁSTI PŮDY NAD ZÁZEMÍM PRO TECHNICKÉ SLUŽBY
 - OTRHAT PRKENNÝ ZÁKLOP NAD SKOŘEPINOU – PŮDA NAD KOMUNITNÍM CENTREM
 - VŠECHNY VNITŘNÍ OMÍTKY BUDOU OTLUČENY V ROZSAHU 100% – NOVÉ OMÍTKY
 - VYBOURAT STŘEŠNÍ VYKÍŘ – DOPLNIT STŘEŠNÍ PLÁŠŤ

LEGENDA MATERIÁLŮ:

-  ZDIVO CIHLA PLNÁ NA MVC
-  BOURANÉ KONSTRUKCE

ROZMĚRY NUTNO OVĚRIT PŘED ZAHÁJENÍM PRACÍ DLE SKUTEČNOSTI NA STAVBĚ

ZMĚNA STAVBY PŘED DOKONČENÍM

KRESLIL	ZODP. PROJEKTANT	 Ing. David Millich Proječní, design arch. a inženýrské služby s.r.o. 750 008 800	
J. JILEK	ING. MILLICH		
INVESTOR : OBEC ORLICKÉ PODHŮŘÍ, DOBRÁ VODA 4, 562 01			
AKCE: KOMUNITNÍ CENTRUM, Č.P. 38, RVIŠTĚ		STUPEŇ	DPS
VÝKRES: PŮDORYS 2. NP - PŮDA- BOURACÍ PRÁCE		ZAKÁZKA	
		DATUM	08/2019
		MĚR:	Č.v.: -D1.1.12-
			1:50