


LEGENDA MATERIÁLŮ:

- ZDIVO CIHLA PLNÁ NA MVC+
TEPELNÁ IZOLACE ŠEDÝ EXPANDOVANÝ POLYSTYREN
λ 0,032, 180 MM
- ZDIVO POROBETONOVÉ TVÁRNICE NA LEPÍCÍ TMEL, λ 0,137 125 MM
- TEPELNÁ IZOLACE
- TEPELNÁ IZOLACE MINERÁLNÍ VLNA
- BETON PROSTÝ C20/25
- ŽELEZOBETON C20/25,KARI SÍT 6/100/100,
VĚNEC 10 505(R), 4xPRŮMĚR 12
- STÁVAJÍCÍ ZEMINA+ZÁSYP

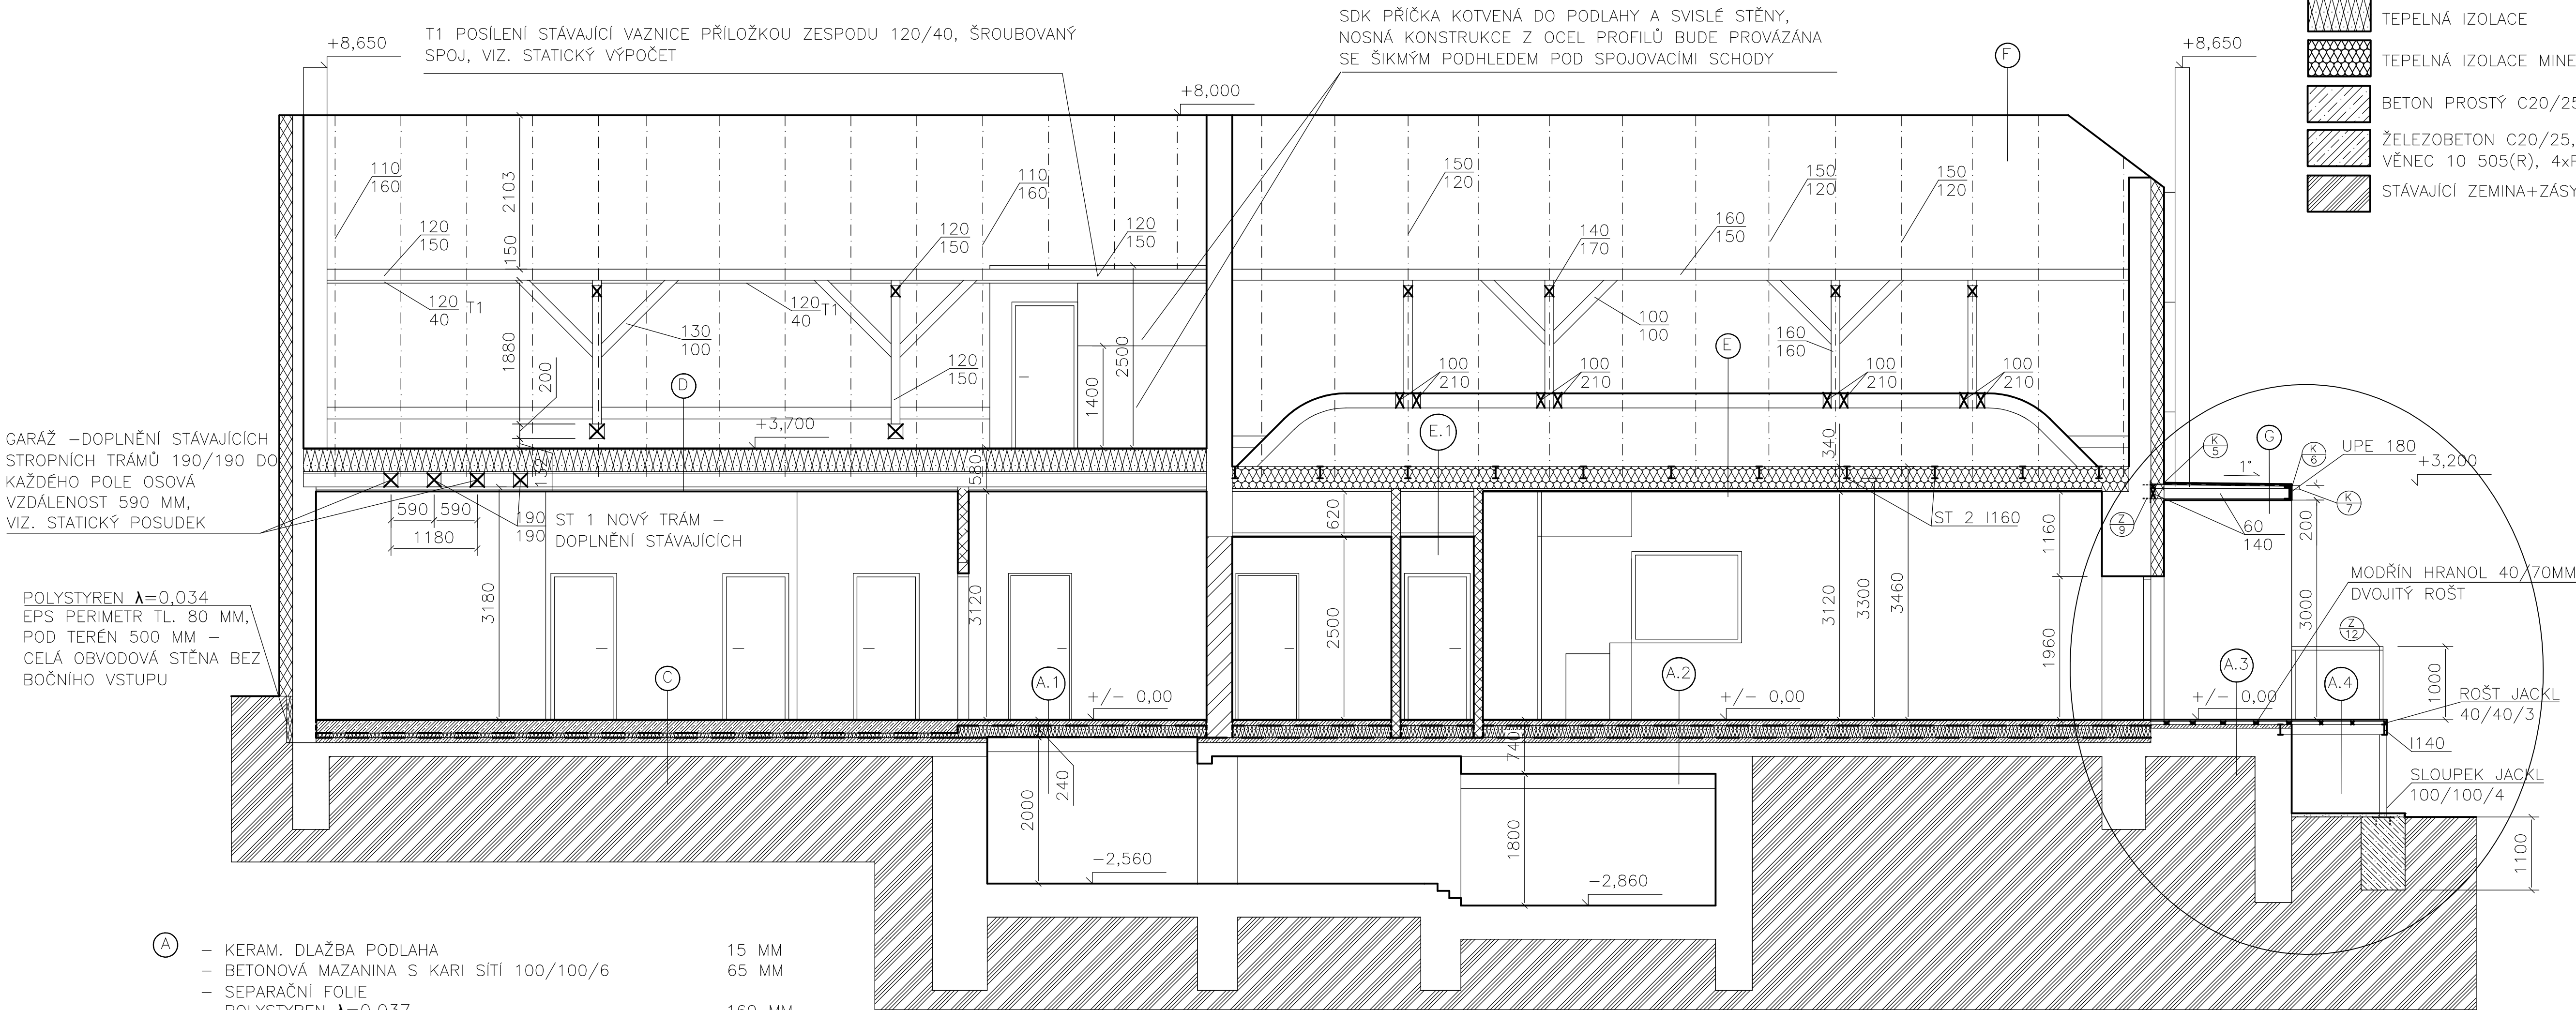

- A** – KERAM. DLAŽBA PODLAHA 15 MM
– BETONOVÁ MAZANINA S KARI SÍTÍ 100/100/6 65 MM
– SEPARAČNÍ FOLIE
– POLYSTYREN λ=0,037 160 MM
– HYDROIZOLACE MODIF. ASF. PÁS S POSYPEM CELOPLOŠNĚ NATAVENÝ 70 MM
– VYROVNÁVACÍ BETONOVÁ MAZANINA

- A.1** – KERAM. DLAŽBA PODLAHA 15 MM
– BETONOVÁ MAZANINA S KARI SÍTÍ 100/100/6 65 MM
– SEPARAČNÍ FOLIE
– POLYSTYREN λ=0,037 EPS 100S 60 MM
– HYDROIZOLACE MODIF. ASF. PÁS S POSYPEM CELOPLOŠNĚ NATAVENÝ
– VYROVNÁVACÍ BETONOVÁ MAZANINA S KARI SÍTÍ
NA STÁVAJÍCÍ KLENBU, TLOUŠŤKA DLE SKUTEČNOSTI
PO ODKRYTÍ KLENBY

- A.2** – MARMOLEUM PODLAHA 15 MM
– BETONOVÁ MAZANINA S KARI SÍTÍ 100/100/6 65 MM
– SEPARAČNÍ FOLIE
– POLYSTYREN λ=0,037 EPS 100S 160 MM
– HYDROIZOLACE MODIF. ASF. PÁS S POSYPEM CELOPLOŠNĚ NATAVENÝ 70 MM
– VYROVNÁVACÍ BETONOVÁ MAZANINA

- A.3** – PALUBKY SIBÍRSKÝ MODŘÍN 27/145 MM
KLADENÉ KOLMO KE STĚNĚ KC
– PODKLADNÍ ROŠT MODŘÍN HRANOL 40/70 MM
RASTR Á 450 MM – KLDENÝ KOLMO NA SPODNÍ VRSTVU
– VYROVNÁVACÍ ROŠT MODŘÍN HRANOL 40/70 MM
RASTR Á 450 MM
– HYDROIZOLAČNÍ FOLIE VHODNÁ K PŘÍTIŽENÍ TL. 1,5 MM
– VYROVNÁVACÍ BETONOVÁ MAZANINA C20/25

- A.4** – PALUBKY SIBÍRSKÝ MODŘÍN 27/145 MM
KLADENÉ KOLMO KE STĚNĚ KC
– PODKLADNÍ ROŠT JACKL 40/40/3 MM
RASTR Á 425 MM
– NOSNÝ ROŠT SVAŘENÝ RÁM –
OCELOVÝ NOSNÍK I 140

- B** – KERAM. DLAŽBA PODLAHA 15 MM
– BETONOVÁ MAZANINA S KARI SÍTÍ 100/100/6 125 MM
– SEPARAČNÍ FOLIE
– POLYSTYREN λ=0,037 EPS 100S 100 MM
– HYDROIZOLACE MODIF. ASF. PÁS S POSYPEM CELOPLOŠNĚ NATAVENÝ 70 MM
– VYROVNÁVACÍ BETONOVÁ MAZANINA

- C** – TERACOVÁ DLAŽBA 24 MM
– BETONOVÁ MAZANINA S KARI SÍTÍ 100/100/6 156 MM
– SEPARAČNÍ FOLIE
– EXTRUDOVANÝ POLYSTYREN λ=0,035 60 MM
– HYDROIZOLACE MODIF. ASF. PÁS S POSYPEM CELOPLOŠNĚ NATAVENÝ 70 MM
– VYROVNÁVACÍ BETONOVÁ MAZANINA

- D** – DŘEVĚNÝ ZÁKLOP DESKY OSB P+D 18 MM
– SYSTÉM TEP. IZOL. 300 MM
TEPELNÁ IZOLACE ČEDIČOVÁ VATA λ=0,035 300 MM
TRAM EPS λ=0,035 300 MM
– PAROZÁBRANA S PŘELEPENÝMI SPOJI
– ZÁKLOP PRKNA 20 MM
– STROPNÍ TRÁMY 190/190 190 MM
– RASTR 40 MM
– PAROZÁBRANA FOLIE AL S PŘELEPENÝMI SPOJI
– SÁDROKARTONOVÝ PODHLED DESKA RF 1 12,5 MM

- E** – ZÁKLOP PRKNA 20 MM
– STROPNÍ TRÁMY 160/120
– PODBITÍ PRKNA 20 MM
– RÁKOS+OMÍTKA – PŮVODNÍ STROP
– TEP. IZOLACE ČEDIČOVÁ VATA λ=0,035 300 MM
– OCEL NOSNÍK I 160
– ZAVĚŠENÝ OCEL DVOJITÝ RASTR
– PAROZÁBRANA FOLIE AL S PŘELEPENÝMI SPOJI
– SÁDROKARTONOVÝ PODHLED DESKA RF 1 12,5 MM

- E.1** – ZÁKLOP PRKNA 20 MM
– STROPNÍ TRÁMY 160/120
– PODBITÍ PRKNA 20 MM
– RÁKOS+OMÍTKA – PŮVODNÍ STROP
– TEP. IZOLACE ČEDIČOVÁ VATA λ=0,035 300 MM
– OCEL NOSNÍK I 160
– ZAVĚŠENÝ OCEL DVOJITÝ RASTR
– VZDUCHOVÁ MEZERA – VEDENÍ VZT 40 MM
– RASTR
– PAROZÁBRANA FOLIE AL S PŘELEPENÝMI SPOJI
– SNÍŽENÝ SÁDROKARTONOVÝ PODHLED DESKA RF 1 12,5 MM

- F** – PLECHOVÁ FALCOVANÁ KRYTINA – PŮVODNÍ
– BEDNĚNÍ PRKNA – PŮVODNÍ
– KROV – PŮVODNÍ

- G** – ŽIVIČNÁ KRYTINA – PÁS Z MODIF. ASF. SE SPECIÁLNÍMI RETARDÉRY
HOŘENÍ, NOSNÁ VLOŽKA POLYESTER ROHOŽ VYZTUŽENÁ V PODÉLNÉM SMĚRU
SKLENĚNÝMI VLÁKNY, HORNÍ POVRCH OCHRANNÝ BRÍDLIČNÝ POSYP
– HYDROIZOLACE – PÁS Z MODIF. ASF. S NOSNOU VLOŽKOU Z AL FOLIE
KAŠÍROVANOU SKLENĚNÝMI VLÁKNY, HORNÍ POVRCH SEPARAČNÍ POSYP,
SPODNÍ POVRCH SEPARAČNÍ PE FOLIE
– ZÁKLOP – SÁDROVLÁKNITÁ DESKA 12,5 MM
POVRCH ÚPRAVA KERATIN, SCHOPNOST VÁZAT ŠKODLIVINY ZE VZDUCHU
– HRANOL LEPENÝ VRSTVENÝ BSH NSI, LAMELY 4 CM NSI 60/120
– DIFÚZNÍ FÓLIE KONTAKTNÍ SE SLEPENÝMI SPOJI
– OBKLAD PODHLEDU – PALUBKY P+D 20 MM

ROZMĚRY NUTNO OVĚŘIT PŘED ZAHÁJENÍM
PRACÍ DLE SKUTEČNOSTI NA STAVBĚ

ZMĚNA STAVBY PŘED DOKONČENÍM

KRESLIL	ZODP. PROJEKTANT		
J. JÍLEK	ING. MILLICH		
INVESTOR : OBEC ORLICKÉ PODHŮŘI, DOBRÁ VODA 4, 562 01		STUPĚŇ	DPS
AKCE: KOMUNITNÍ CENTRUM, Č.P. 38,		ZAKÁZKA	
RVIŠTĚ		DATUM	08/2019
VÝKRES: ŘEZ A-A' - NOVÝ STAV		MĚR:	Č.v.: -D1.1.15-
		1:50	