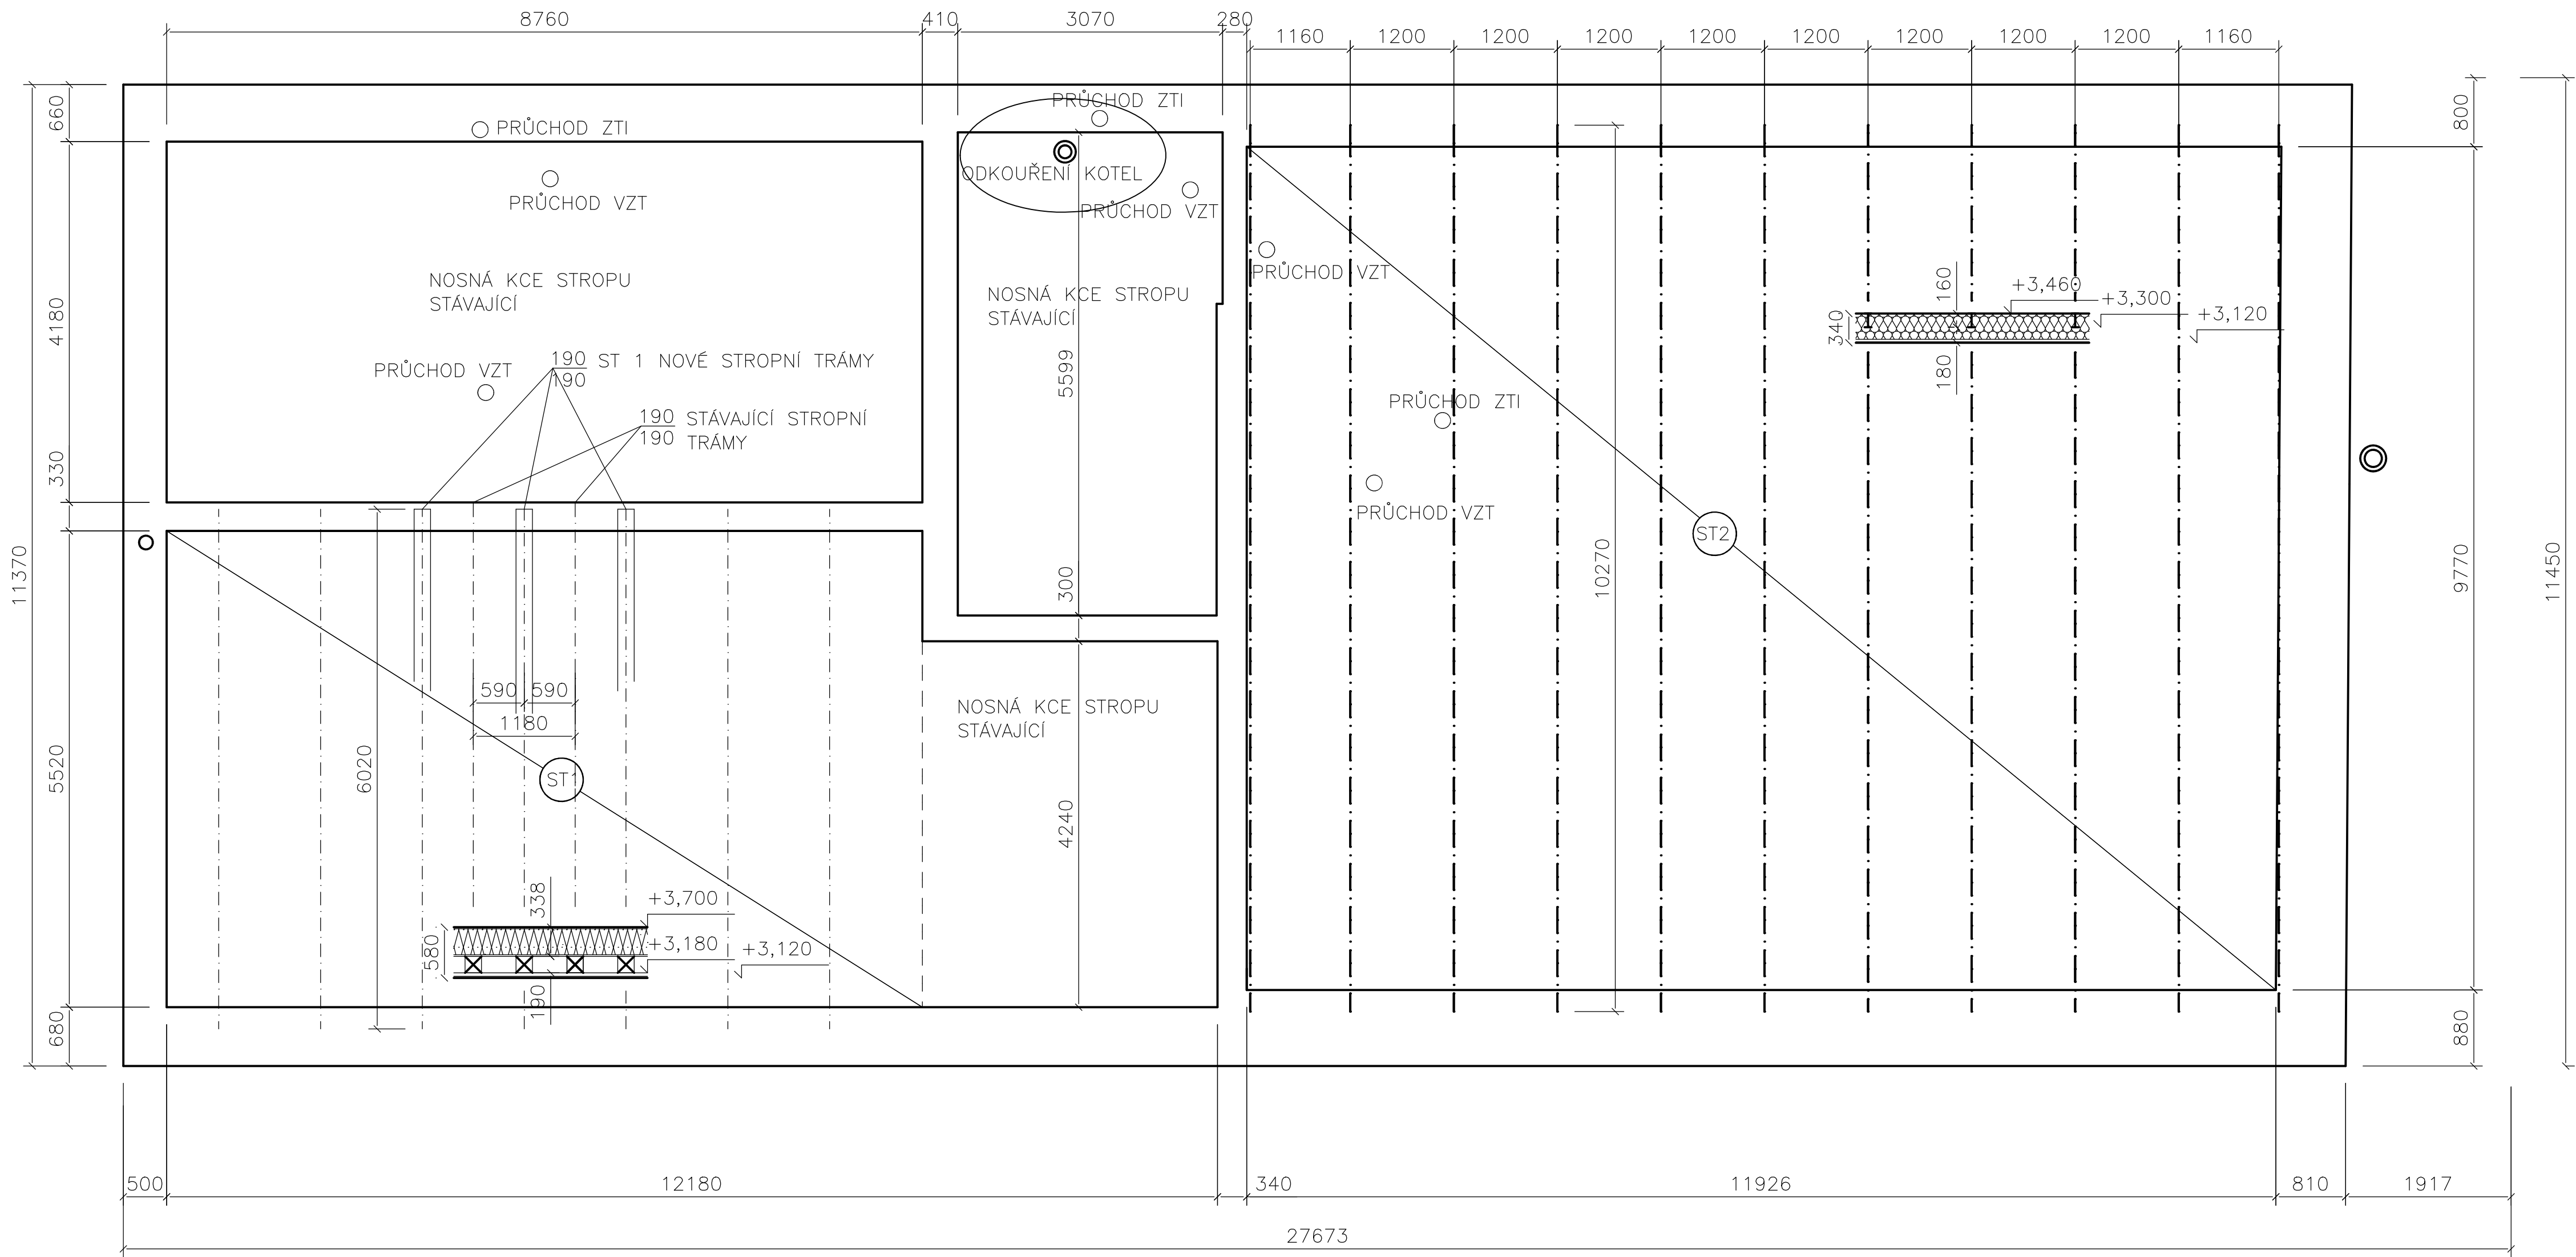




VÝPIS NOVÝCH PRVKŮ STROPU:

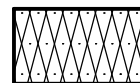
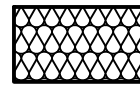
ČÍSLO PRVKU	POPIS	PRŮŘEZ MM	DÉLKA M	KS	CELKOVÁ DÉLKA M	OBJEM
ST1	STROPNÍ TRÁM	190/190	6,0	7	42	1,52 M3
ST2	NOSNÍK I	160	10,27	11	112,97	2,022 T

NOVÉ STROPNÍ PRVKY BUDOU ULOŽENY DO KAPES NA PODBETONÁVKU A TĚŽKÝ ASF. PÁS

POZNÁMKA

ST 1 – DOPLNĚNÍ STROPNÍCH TRÁMŮ VIZ. STATICKÝ POSUDEK
STÁVAJÍCÍ STROPNÍ TRÁMY MAJÍ OSOVOU VZDÁLENOST 1,18 M, JE NUTNÉ STROPNÍ TRAMCE DOPLNIT DO KAŽDÉHO POLE, ABY SE ZMĚNSILA OSOVÁ VZDÁLENOST STROPNÍCH TRÁMŮ NA POLOVINU.

LEGENDA MATERIÁLŮ:

-  TEPELNÁ IZOLACE
-  TEPELNÁ IZOLACE MINERÁLNÍ VLNA

ROZMĚRY NUTNO OVĚŘIT PŘED ZAHÁJENÍM PRACÍ DLE SKUTEČNOSTI NA STAVBĚ

ZMĚNA STAVBY PŘED DOKONČENÍM

KRESLIL J. JÍLEK	ZODP. PROJEKTANT ING. MILICH	 Ing. David Milich mobil: +420 733 880 600 e-mail: +david.milich@seznam.cz www: +david.milich.com	
INVESTOR: OBEC ORLICKÉ PODHŘÍ, DOBRÁ VODA 4, 562 01			
AKCE: KOMUNITNÍ CENTRUM, Č.P. 38, RVIŠTĚ		STUPEŇ ZAKÁZKA	DPS
		DATUM	08/2019
VÝKRES: STROP 1. NP - NOVÝ STAV		MĚR: 1:50	Č.V.: -D1.1.18-