


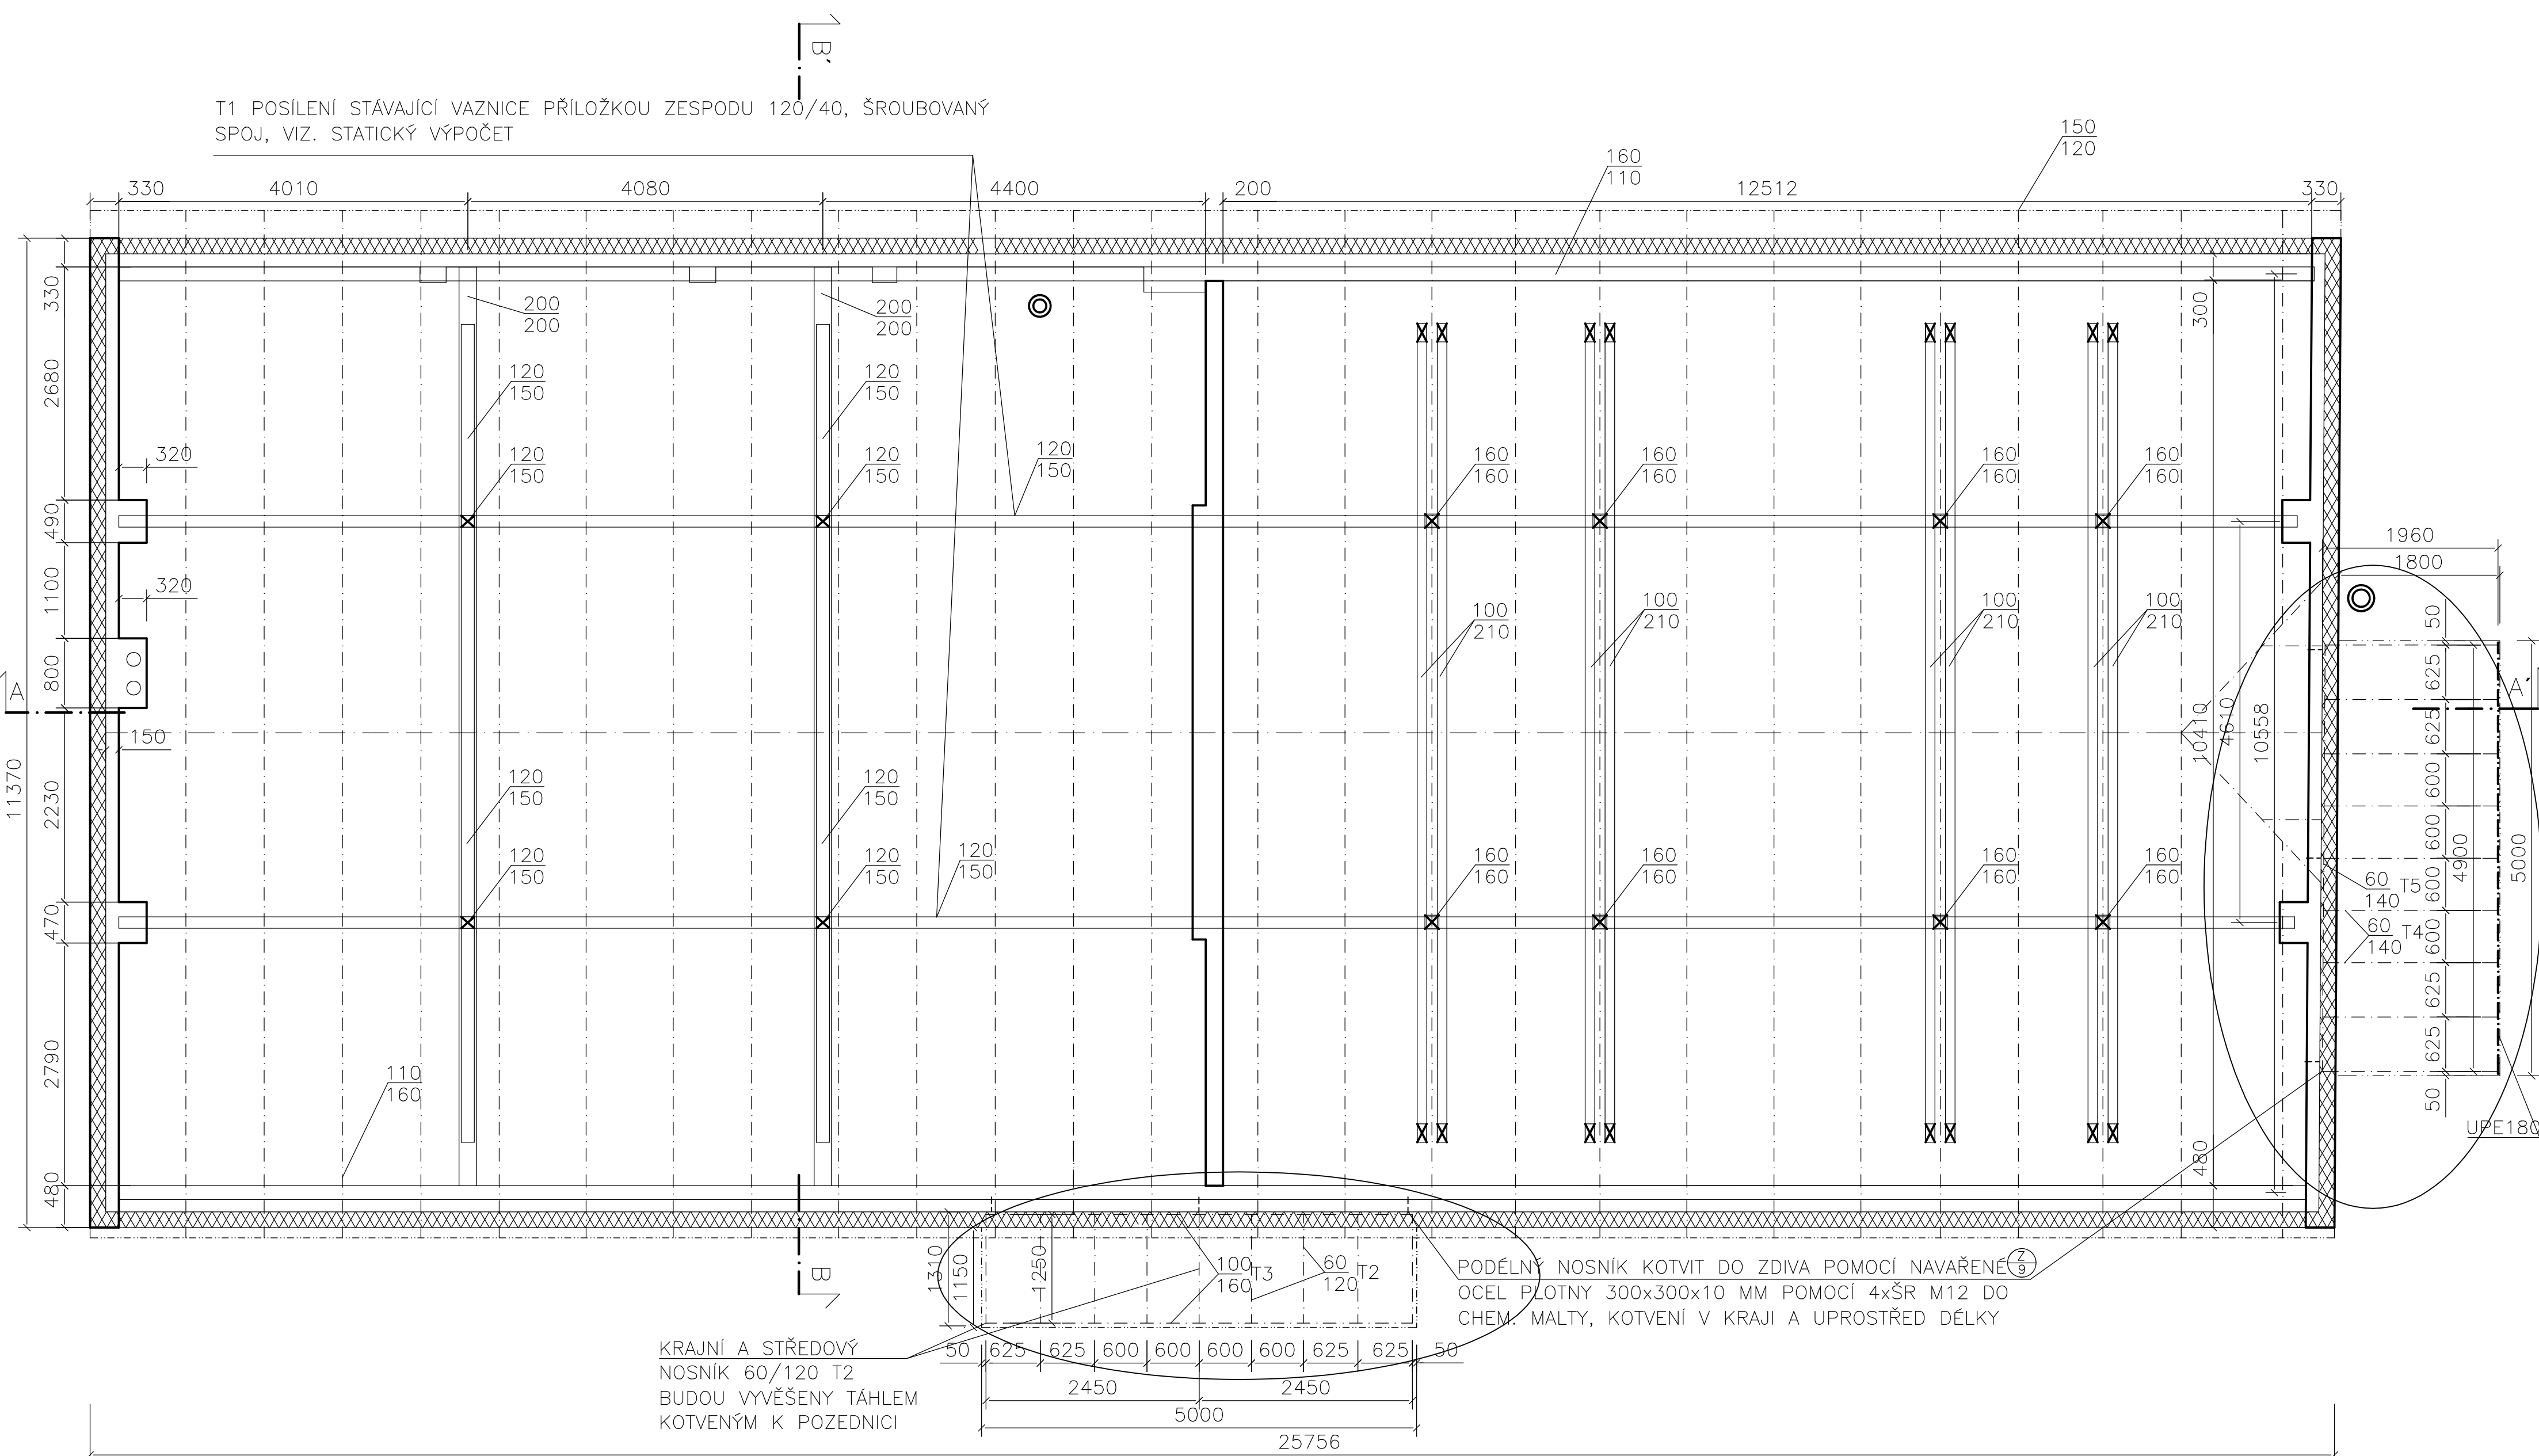

LEGENDA MATERIÁLŮ:


- ZDIVO CIHLA PLNÁ NA MVC+
TEPELNÁ IZOLACE ŠEDÝ EXPANDOVANÝ POLYSTYREN, λ 0,032, 180 MM
- ZDIVO CIHLA PLNÁ NA MVC

VÝPIS NOVÝCH PRVKŮ KROVU:

ČÍSLO PRVKU	POPIS	PRŮŘEZ MM	DÉLKA M	KS	CELKOVÁ DÉLKA M	OBJEM
T1	VAZNICE	120/40	12,0	2	24	0,12 M3
T2	PŘÍČNÝ NOSNÍK	60/120	9x1,25	9	11,25	0,08 M3
T3	PODÉLNÝ NOSNÍK	100/160	2x5,0	2	10,00	0,16 M3
T4	PŘÍČNÝ NOSNÍK	60/140	7x1,96	7	13,72	0,12 M3
T5	PODÉLNÝ NOSNÍK	60/140	1x5,0	1	5,0	0,06 M3
UPE180	PODÉLNÝ NOSNÍK	180	1x5,0	1	5,0	98,50 KG
TYČ	TÁHLO	ø20	3x1,7	3	5,10	16,01 KG

ROZMĚRY NUTNO OVĚŘIT PŘED ZAHÁJENÍM PRACÍ DLE SKUTEČNOSTI NA STAVBĚ

ZMĚNA STAVBY PŘED DOKONČENÍM

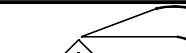KRESLIL	ZODP. PROJEKTANT	 Ing. David Millich Projekce, dozor e-mail: d.millich@proje.cz tel.: 724 088 856	
J. JÍLEK	ING. MILLICH		
INVESTOR : OBEC ORLICKÉ PODHŮŘÍ, DOBRÁ VODA 4, 562 01			
AKCE: KOMUNITNÍ CENTRUM, Č.P. 38, RVIŠTĚ		STUPEŇ	DPS
		ZAKÁZKA	
		DATUM	08/2019
VÝKRES: PŮDORYS KROV - NOVÝ STAV		MĚŘ: 1:50	Č.v.: -D1.1.19-