
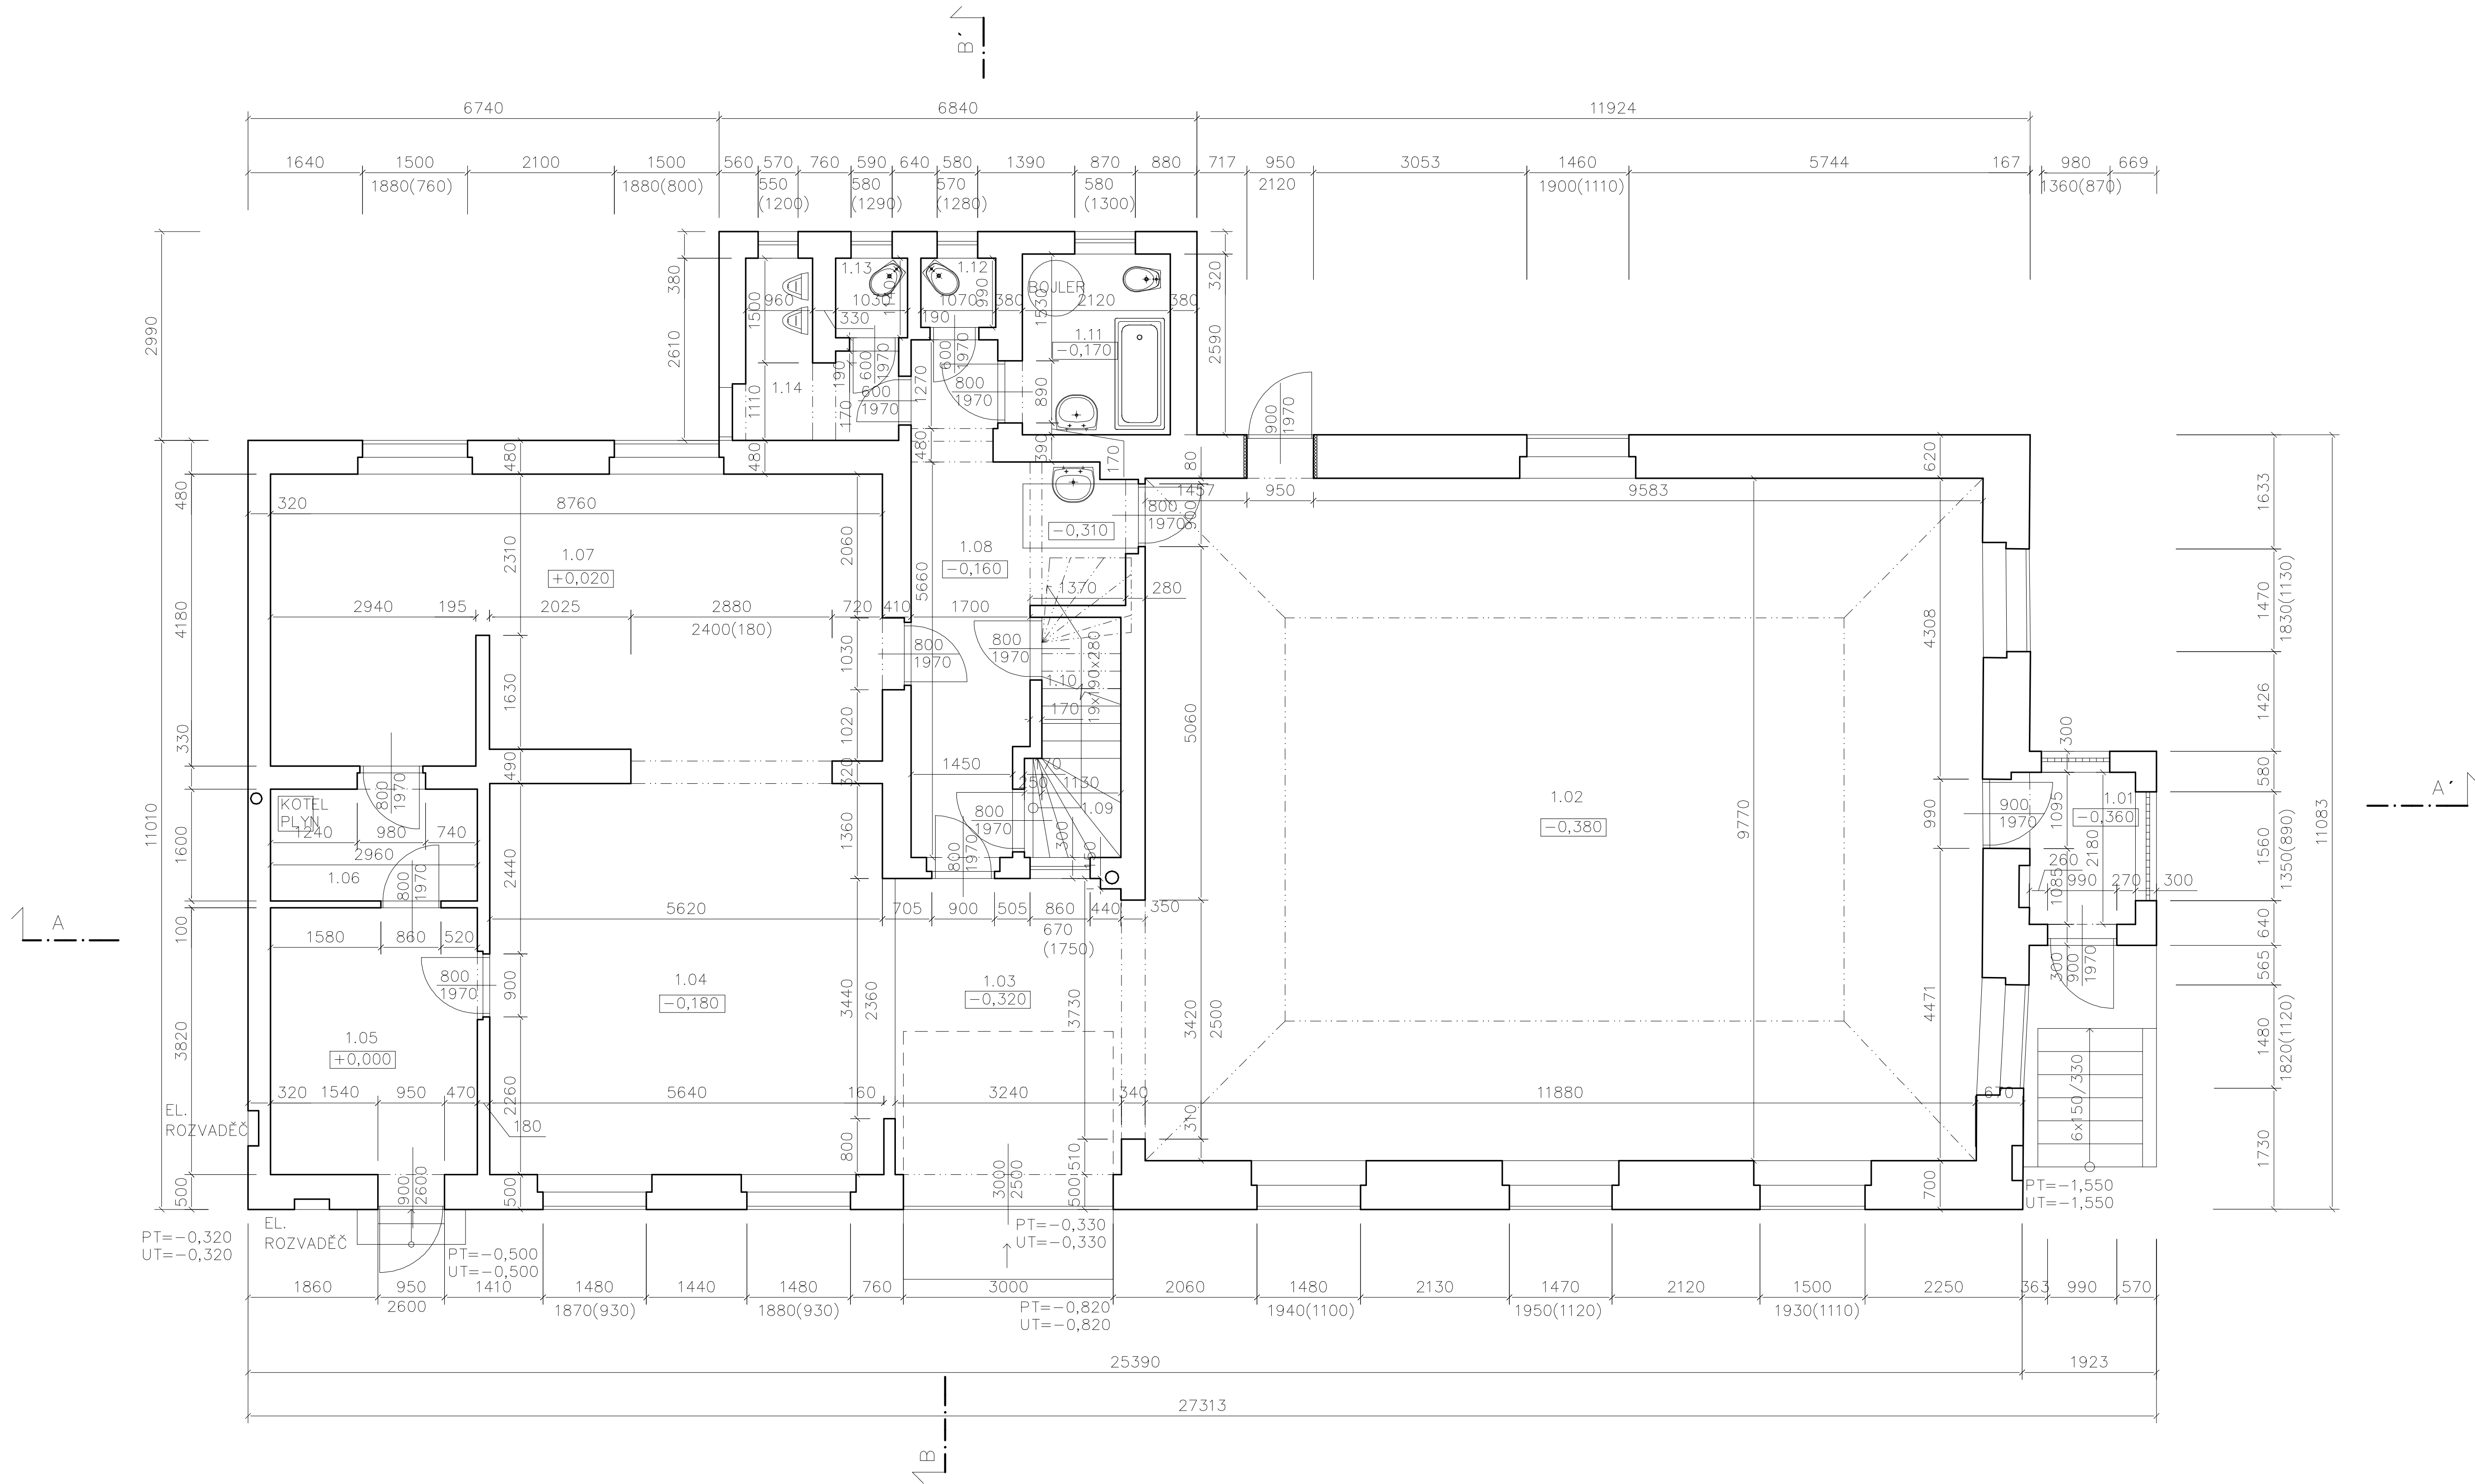


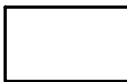


LEGENDA MÍSTNOSTÍ 1. NP:

ČÍSLO	NÁZEV	PLOCHA M2	PODLAHA	STĚNY	STROP	VÝŠKA MÍSTNOSTI M
1.01	HLAVNÍ VSTUP	3,89	KERAMICKÁ DLAŽBA	ŠTUKOVÁ OMÍTKA	PALUBKOVÝ PODHLED	2,35
1.02	SÁL	116,60	BETONOVÁ MAZANINA	ŠTUKOVÁ OMÍTKA	ŠTUKOVÁ OMÍTKA - KLENBA	4,62+3,48
1.03	VJEZD	14,89	BETONOVÁ MAZANINA	ŠTUKOVÁ OMÍTKA	ŠTUKOVÁ OMÍTKA	3,12
1.04	MÍSTNOST	32,11	BETONOVÁ MAZANINA	ŠTUKOVÁ OMÍTKA	ŠTUKOVÁ OMÍTKA	2,95
1.05	BOČNÍ VSTUP	11,31	BETONOVÁ MAZANINA	ŠTUKOVÁ OMÍTKA	ŠTUKOVÁ OMÍTKA	2,80
1.06	MÍSTNOST	4,74	BETONOVÁ MAZANINA	ŠTUKOVÁ OMÍTKA	ŠTUKOVÁ OMÍTKA	2,83
1.07	MÍSTNOST	36,71	BETONOVÁ MAZANINA	ŠTUKOVÁ OMÍTKA	ŠTUKOVÁ OMÍTKA	2,83
1.08	CHODBA	14,27	DLAŽBA	SOKLÍK v=80mm	ŠTUKOVÁ OMÍTKA	3,00
1.09	SCHODIŠTĚ PŮDA	4,24	KAMENNÉ STUPNĚ	ŠTUKOVÁ OMÍTKA	ŠTUKOVÁ OMÍTKA	
1.10	SCHODIŠTĚ SKLEP	4,24	KAMENNÉ STUPNĚ	ŠTUKOVÁ OMÍTKA	ŠTUKOVÁ OMÍTKA	
1.11	KOUPELNA	5,49	DLAŽBA	KER.OBKŁAD v=1500mm	SDK PODHLED	2,20
1.12	WC	1,06	DLAŽBA	ŠTUKOVÁ OMÍTKA	ŠTUKOVÁ OMÍTKA	2,25
1.13	WC	1,17	DLAŽBA	ŠTUKOVÁ OMÍTKA	ŠTUKOVÁ OMÍTKA	2,25
1.14	WC	4,02	DLAŽBA	KER.OBKŁAD v=1200mm	ŠTUKOVÁ OMÍTKA	2,10

LEGENDA MATERIÁLŮ:

 ZDIVO CIHLA PLNÁ NA MVC

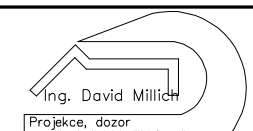KRESLIL	ZODP. PROJEKTANT		
J. JILEK	ING. MILLICH		
INVESTOR : OBEC ORLICKÉ PODHŮŘI, DOBRÁ VODA 4, 562 01			
AKCE: KOMUNITNÍ CENTRUM, Č.P. 38, RVIŠTĚ		STUPEŇ	DPS
VÝKRES: PŮDORYS 1. NP - STÁVAJÍCÍ STAV		ZAKÁZKA	
		DATUM	08/2019
		MĚR:	Č.V.: -D1.1.3-