


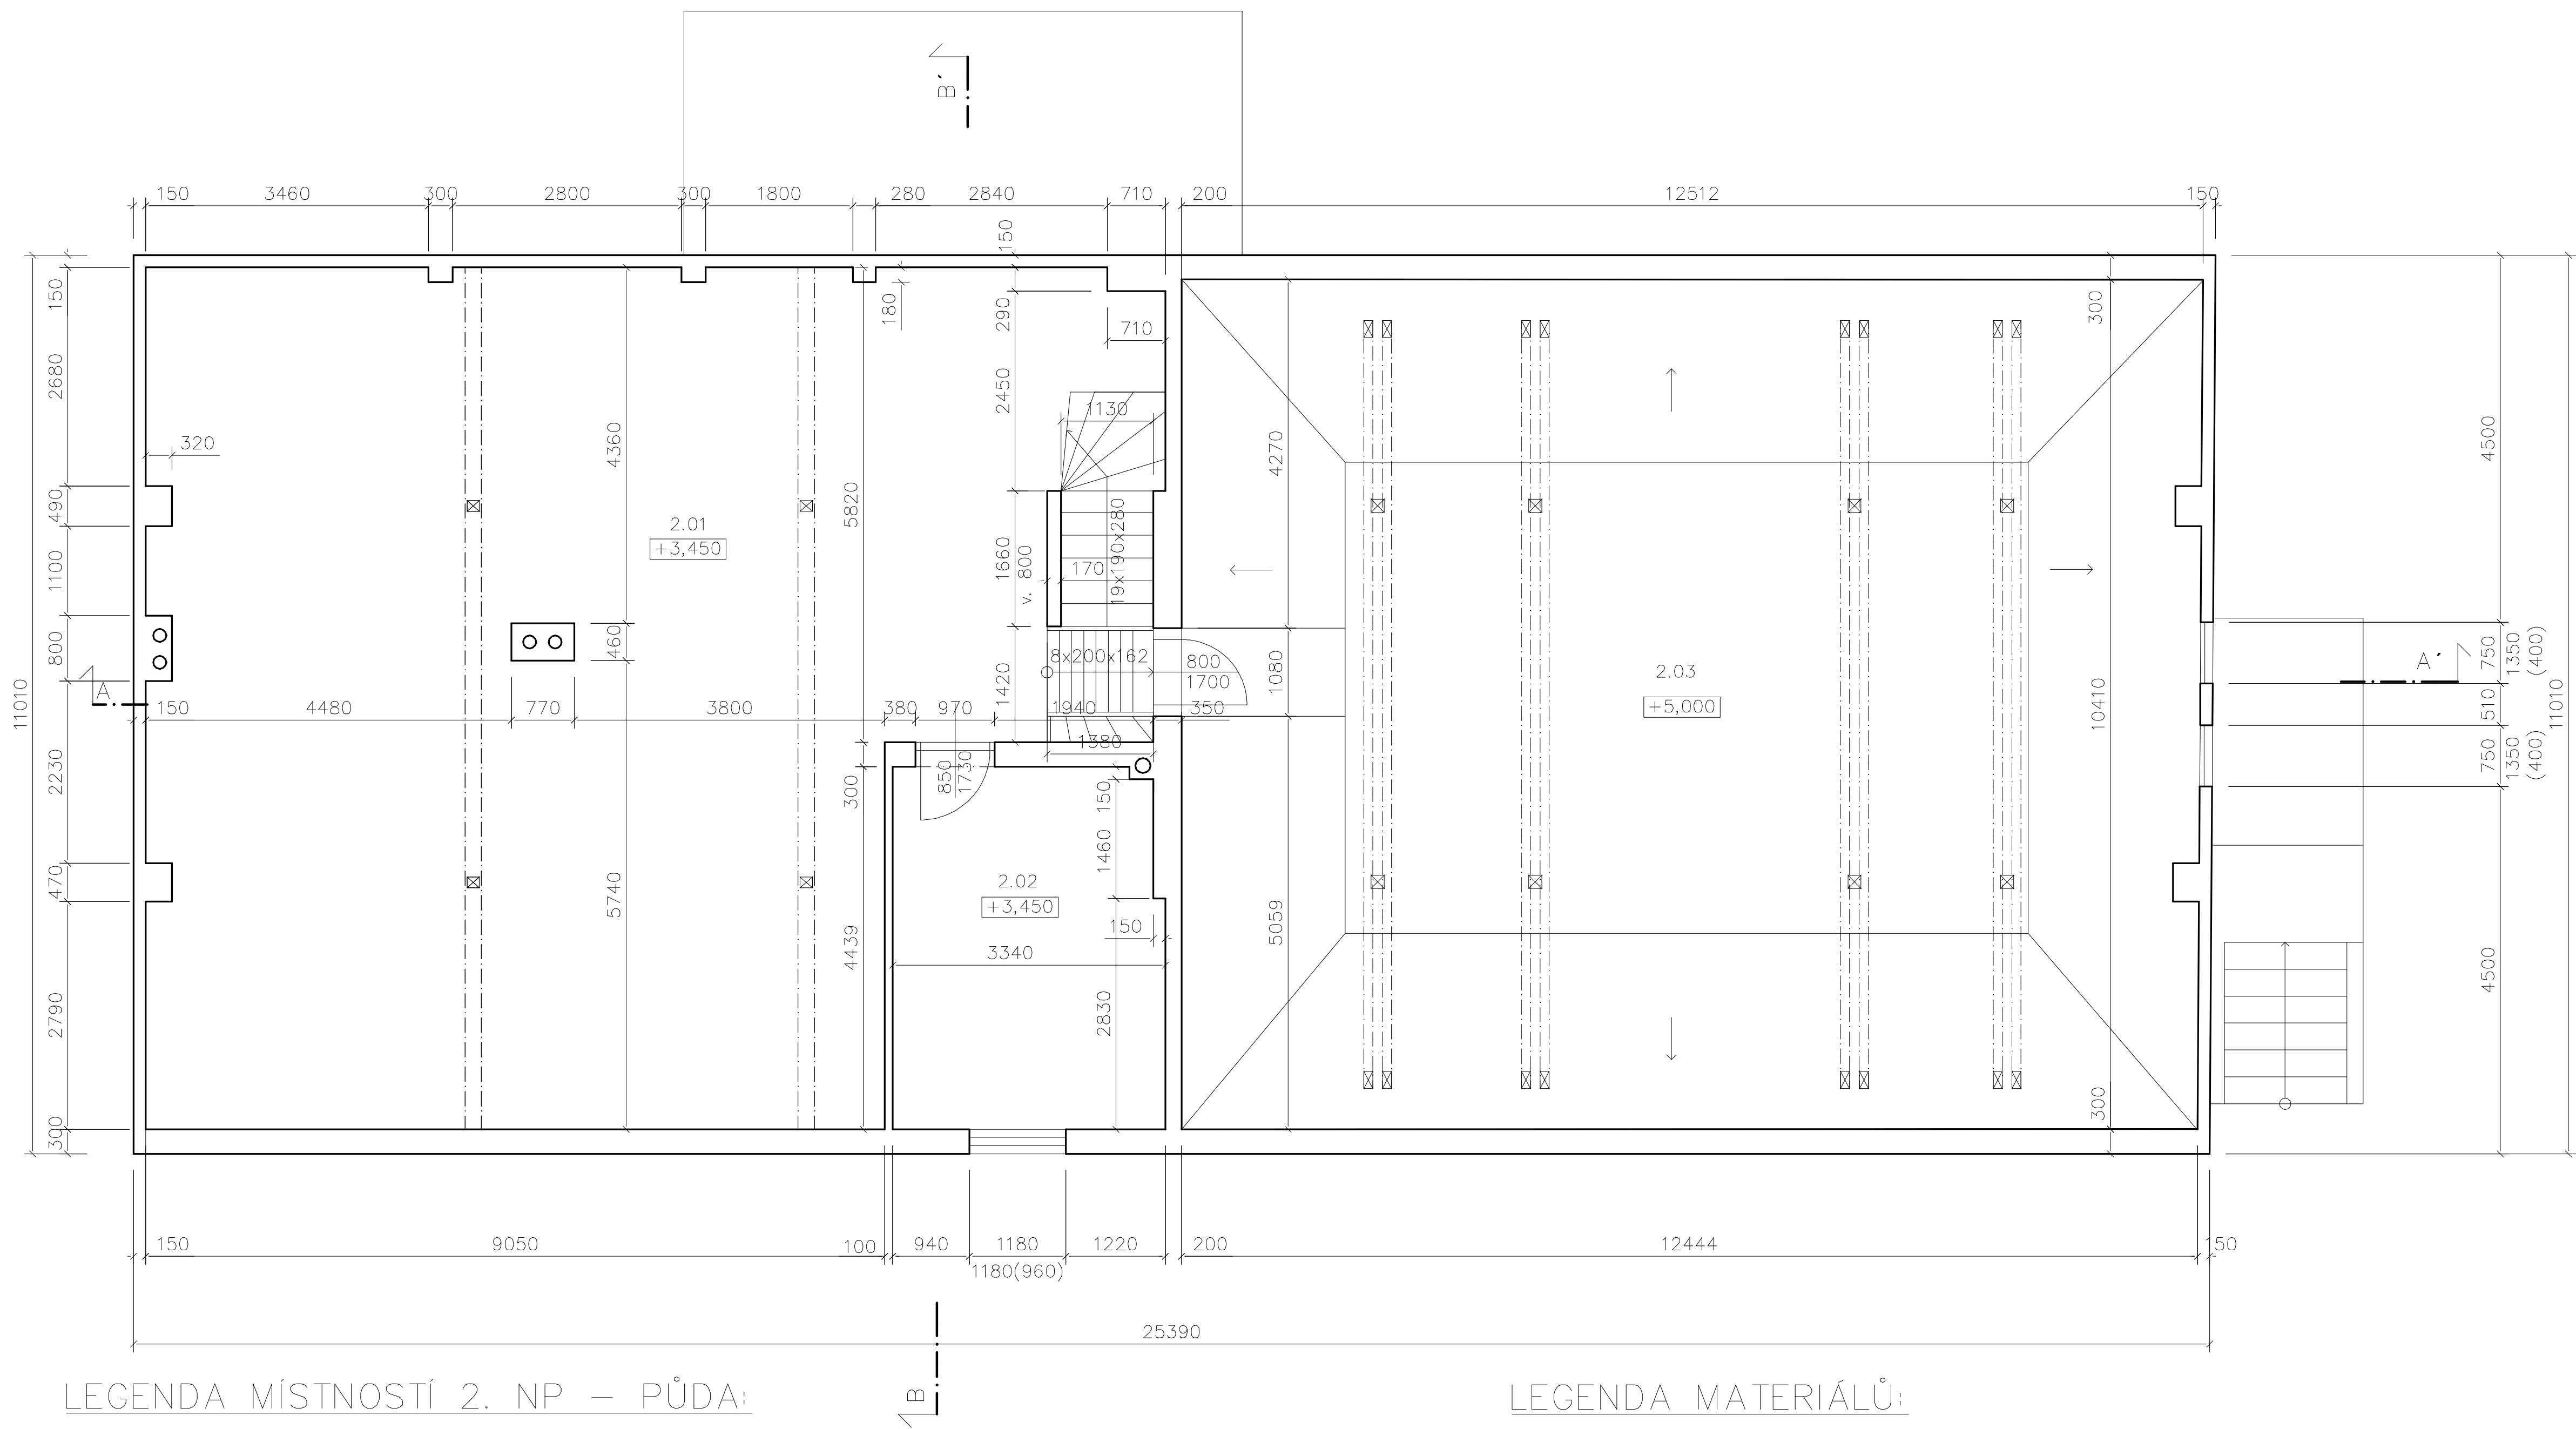


LEGENDA MÍSTNOSTÍ 2. NP – PŮDA:

ČÍSLO	NÁZEV	PLOCHA M2	PODLAHA	STĚNY	STROP	VÝŠKA MÍSTNOSTI M
2.01	PŮDA	109,50	BETONOVÁ MAZANINA	KROV	KROV	
2.02	MÍSTNOST	14,50	PRKENNÝ ZÁKLOP	ŠTUKOVÁ OMÍTKA	ŠTUKOVÁ OMÍTKA	2,46
2.03	PŮDA	130,00	PRKENNÝ ZÁKLOP	KROV	KROV	

LEGENDA MATERIÁLŮ:

 ZDIVO CIHLA PLNÁ NA MVC

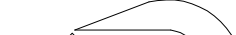KRESLIL	ZODP. PROJEKTANT	 Ing. David Milich Průmyslová 1009 500 02 Hl. Město Praha tel. 222 311 111 e-mail: d.milich@seznam.cz	
J. JÍLEK	ING. MILLICH		
INVESTOR : OBEC ORLICKÉ PODHŮŘI, DOBRÁ VODA 4, 562 01			
AKCE: KOMUNITNÍ CENTRUM, Č.P. 38, RVIŠTĚ		STUPEŇ	DPS
		ZAKÁZKA	
		DATUM	08/2019
VÝKRES: PŮDORYS 2. NP - PŮDA-STÁVAJÍCÍ STAV		MĚR:	Č.V.:
		1:50	-D1.1.4-