



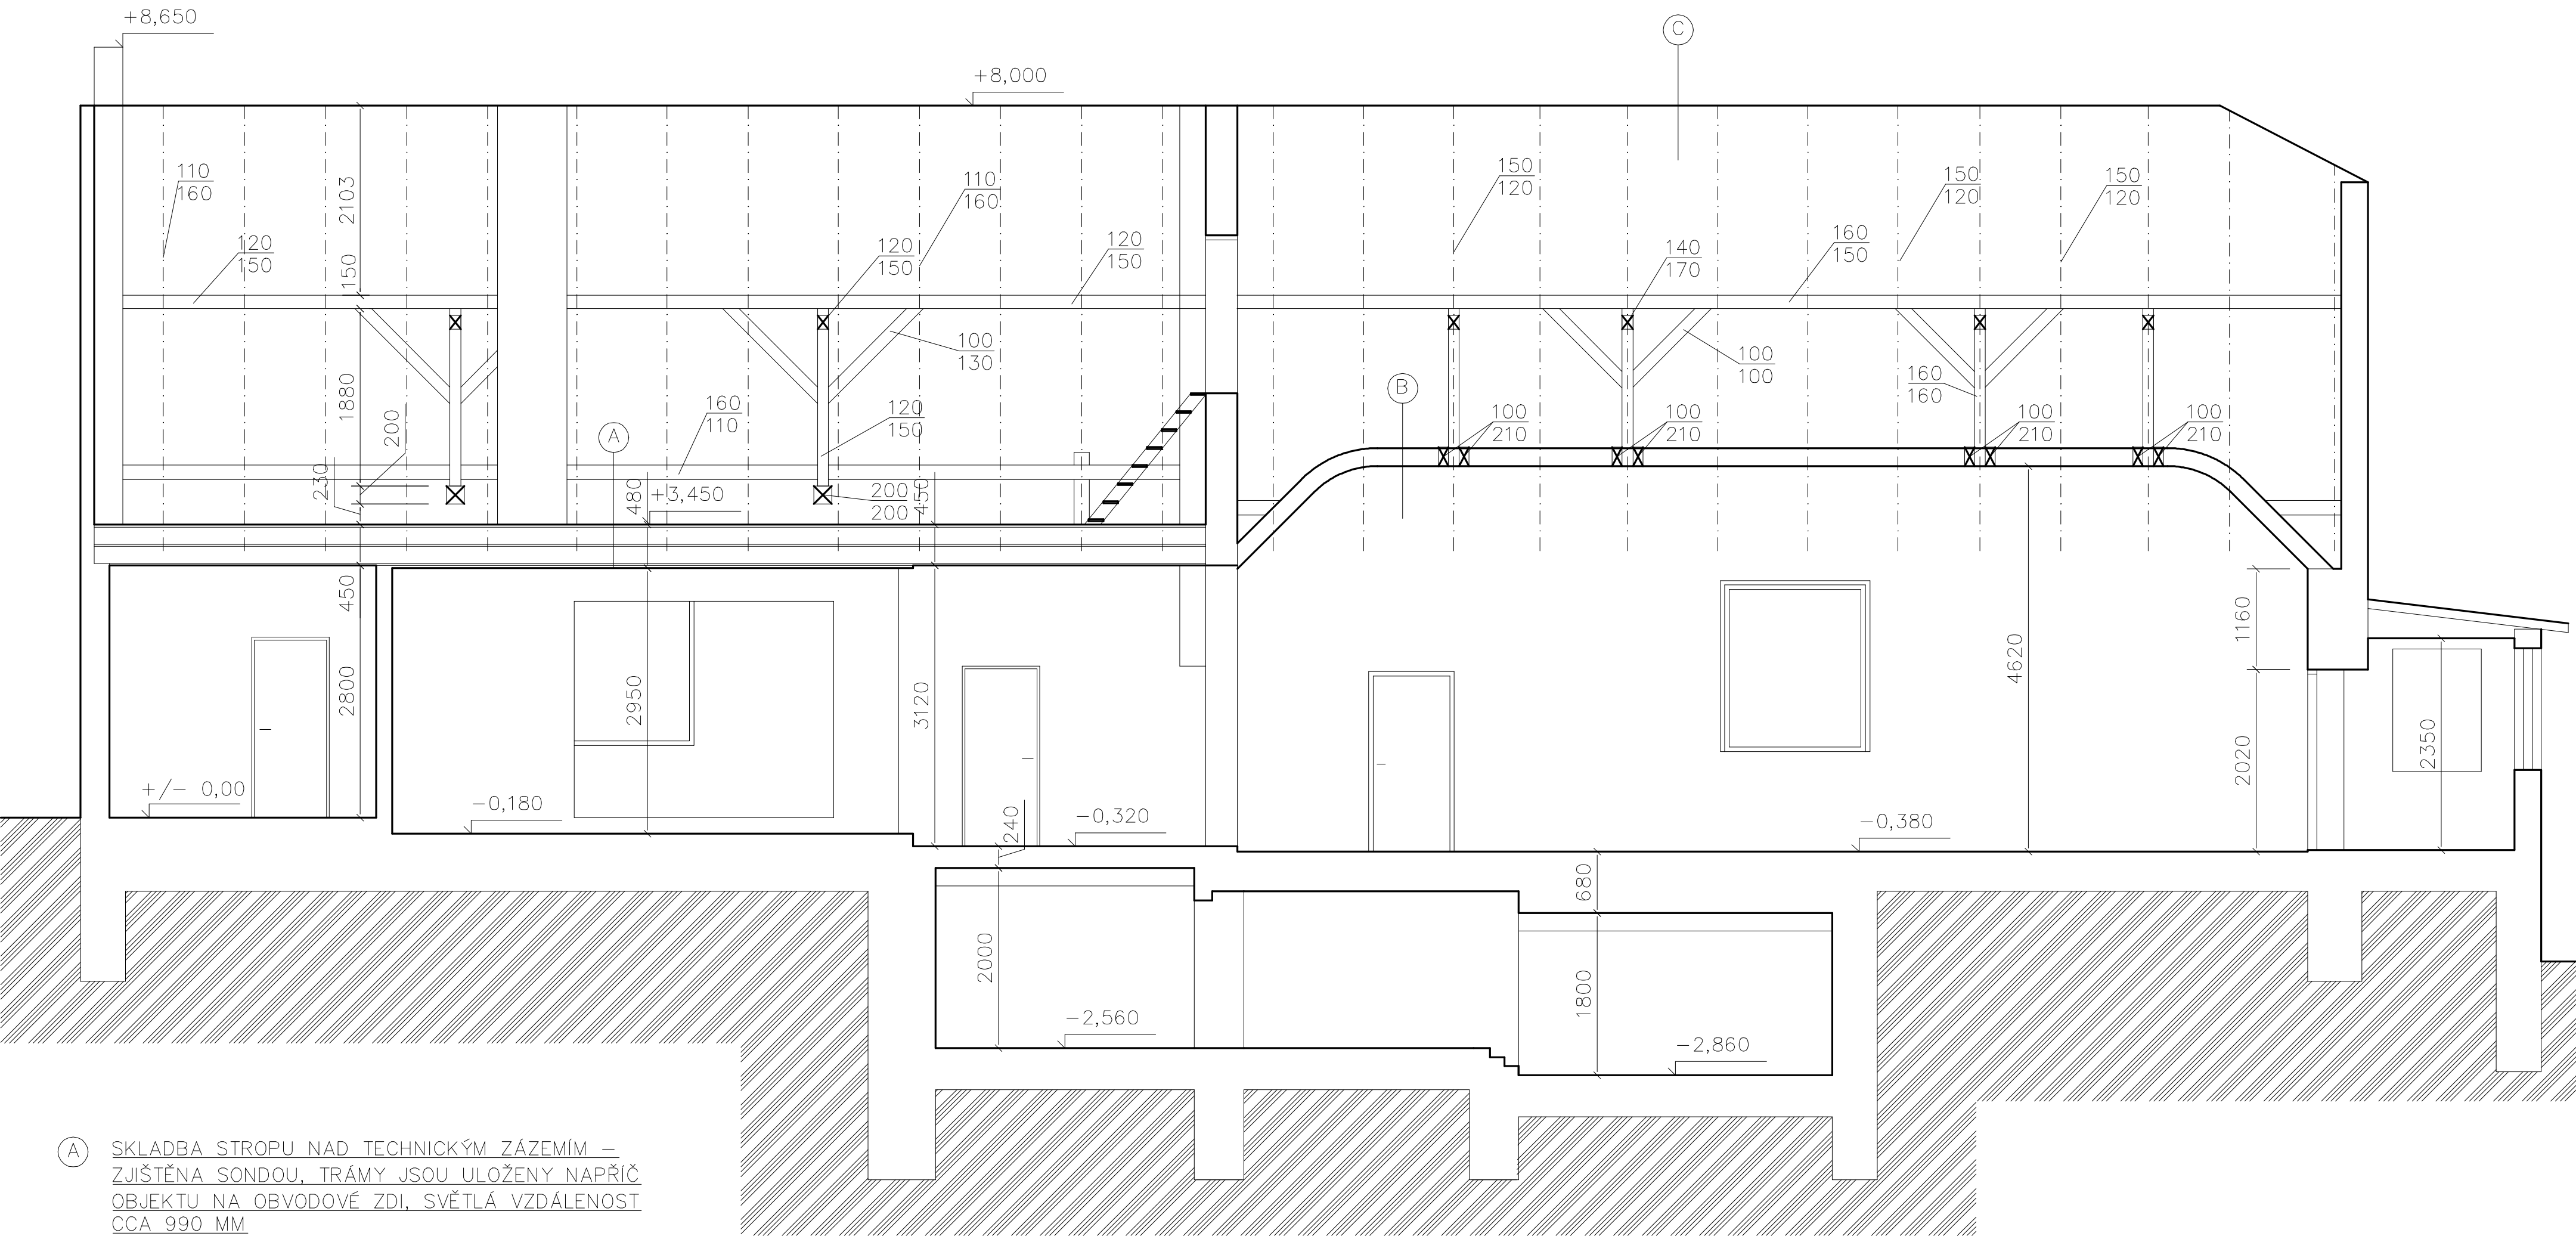

(A) SKLADBA STROPU NAD TECHNICKÝM ZÁZEMÍM – ZJIŠTĚNA SONDOU, TRÁMY JSOU ULOŽENY NAPŘÍČ OBJEKTU NA OBVODOVÉ ZDI, SVĚTLÁ VZDÁLENOST CCA 990 MM


- BETONOVÁ MAZANINA 30 MM
- NÁSYP 190 MM
- ZÁKLOP PRKNA 20 MM
- STROPNÍ TRÁMY 190/190
- PODBITÍ PRKNA 20 MM
- RÁKOS + OMÍTKA

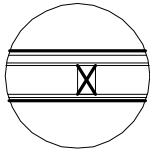


- (B) – ZÁKLOP PRKNA 20 MM
- STROPNÍ TRÁMY 160/120
- PODBITÍ PRKNA 20 MM
- RÁKOS + OMÍTKA

- (C) – PLECHOVÁ FALCOVANÁ KRYTINA
- BEDNĚNÍ PRKNA 20 MM
- KROV

LEGENDA MATERIÁLŮ:

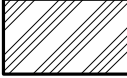-  ZDIVO CIHLA PLNÁ NA MVC
-  STÁVAJÍCÍ ZEMINA+ZÁSYP

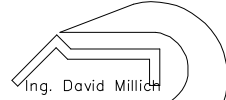KRESLIL	ZODP. PROJEKTANT	 Ing. David Millich Projekce, dozor e-mail: stoahnev.millich@gmail.com tel: 724 888 806	
J. JÍLEK	ING. MILLICH		
INVESTOR : OBEC ORLICKÉ PODHŮŘÍ, DOBRÁ VODA 4, 562 01			
AKCE: KOMUNITNÍ CENTRUM, Č.P. 38, RVIŠTĚ		STUPEŇ	DPS
		ZAKÁZKA	
		DATUM	08/2019
VÝKRES: ŘEZ A-A' - STÁVAJÍCÍ STAV		MĚŘ: 1:50	Č.v.: -D1.1.5-