
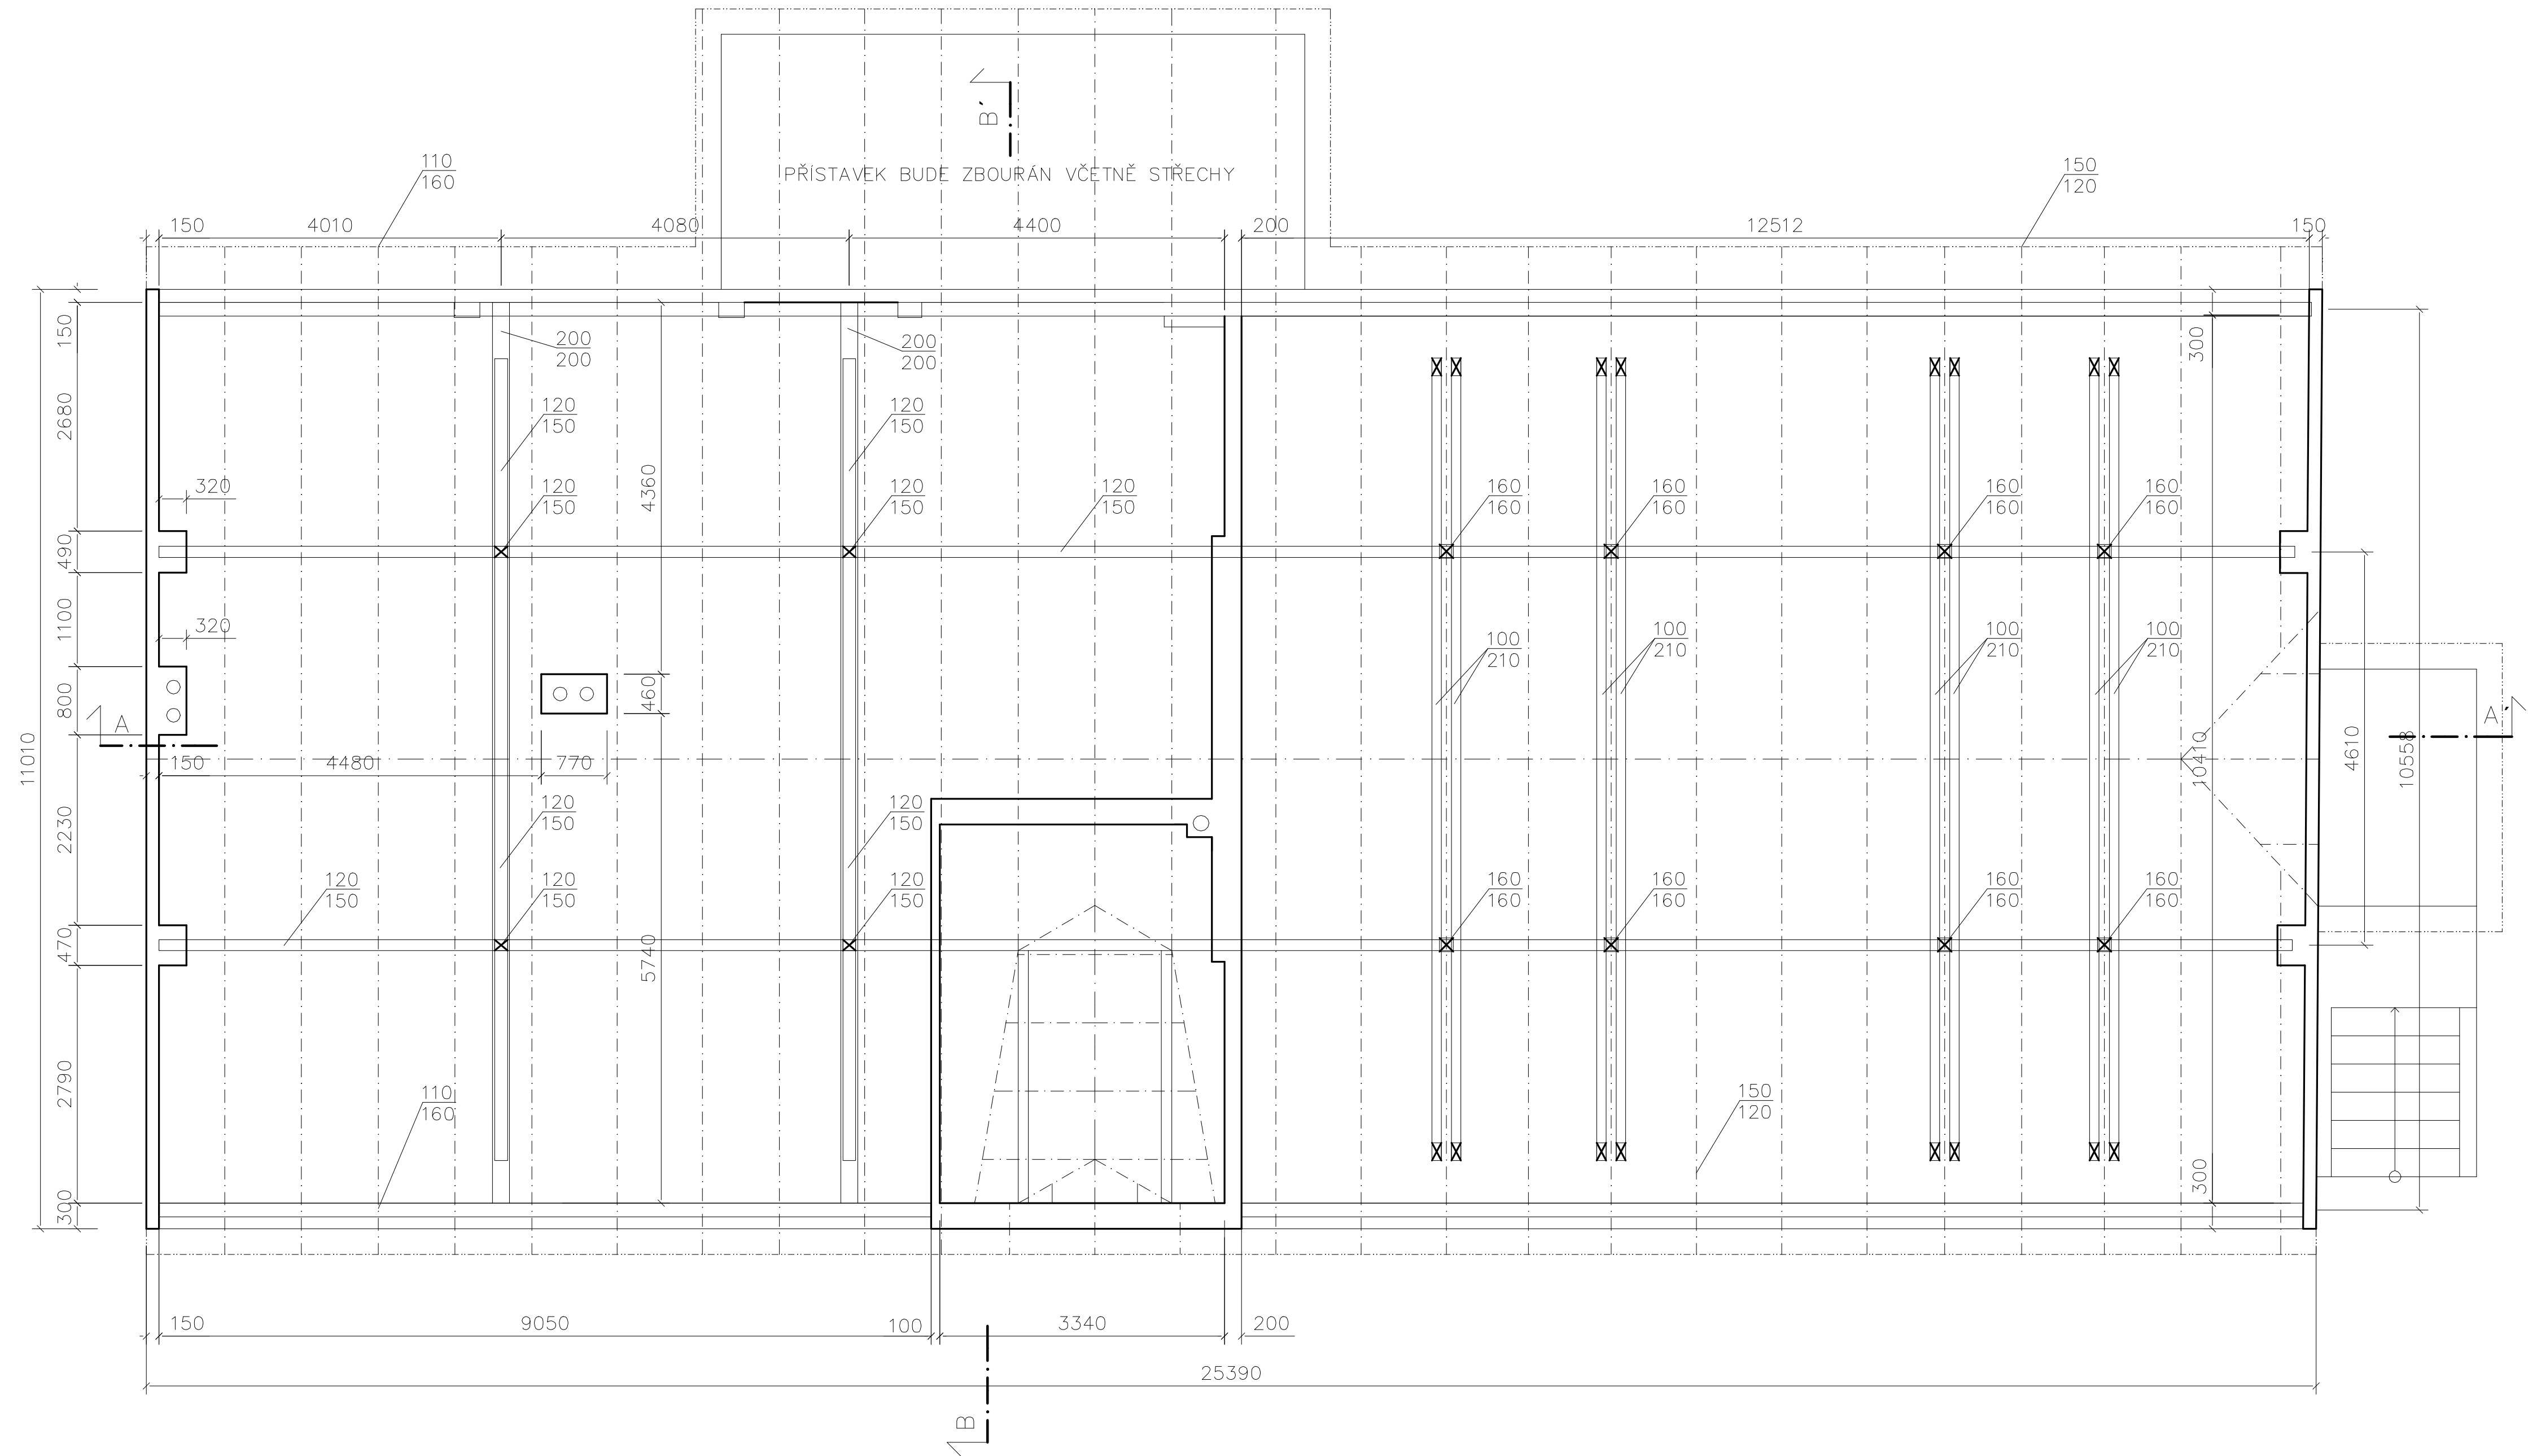


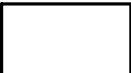

LEGENDA MATERIÁLŮ:

 ZDIVO CIHLA PLNÁ NA MVC

KRESLIL	ZODP. PROJEKTANT	 Projekce, dozor e-mail: david.millich@gmail.com tel: 724 088 856	
J. JÍLEK	ING. MILLICH		
INVESTOR: OBEC ORLICKÉ PODHŮŘÍ, DOBRÁ VODA 4, 562 01		STUPEŇ	DPS
AKCE: KOMUNITNÍ CENTRUM, Č.P. 38, RVIŠTĚ		ZAKÁZKA	
		DATUM	08/2019
VÝKRES:	MĚR:	Č.v.:	
PŮDORYS KROV - STÁVAJÍCÍ STAV	1:50	-D1.1.7-	