


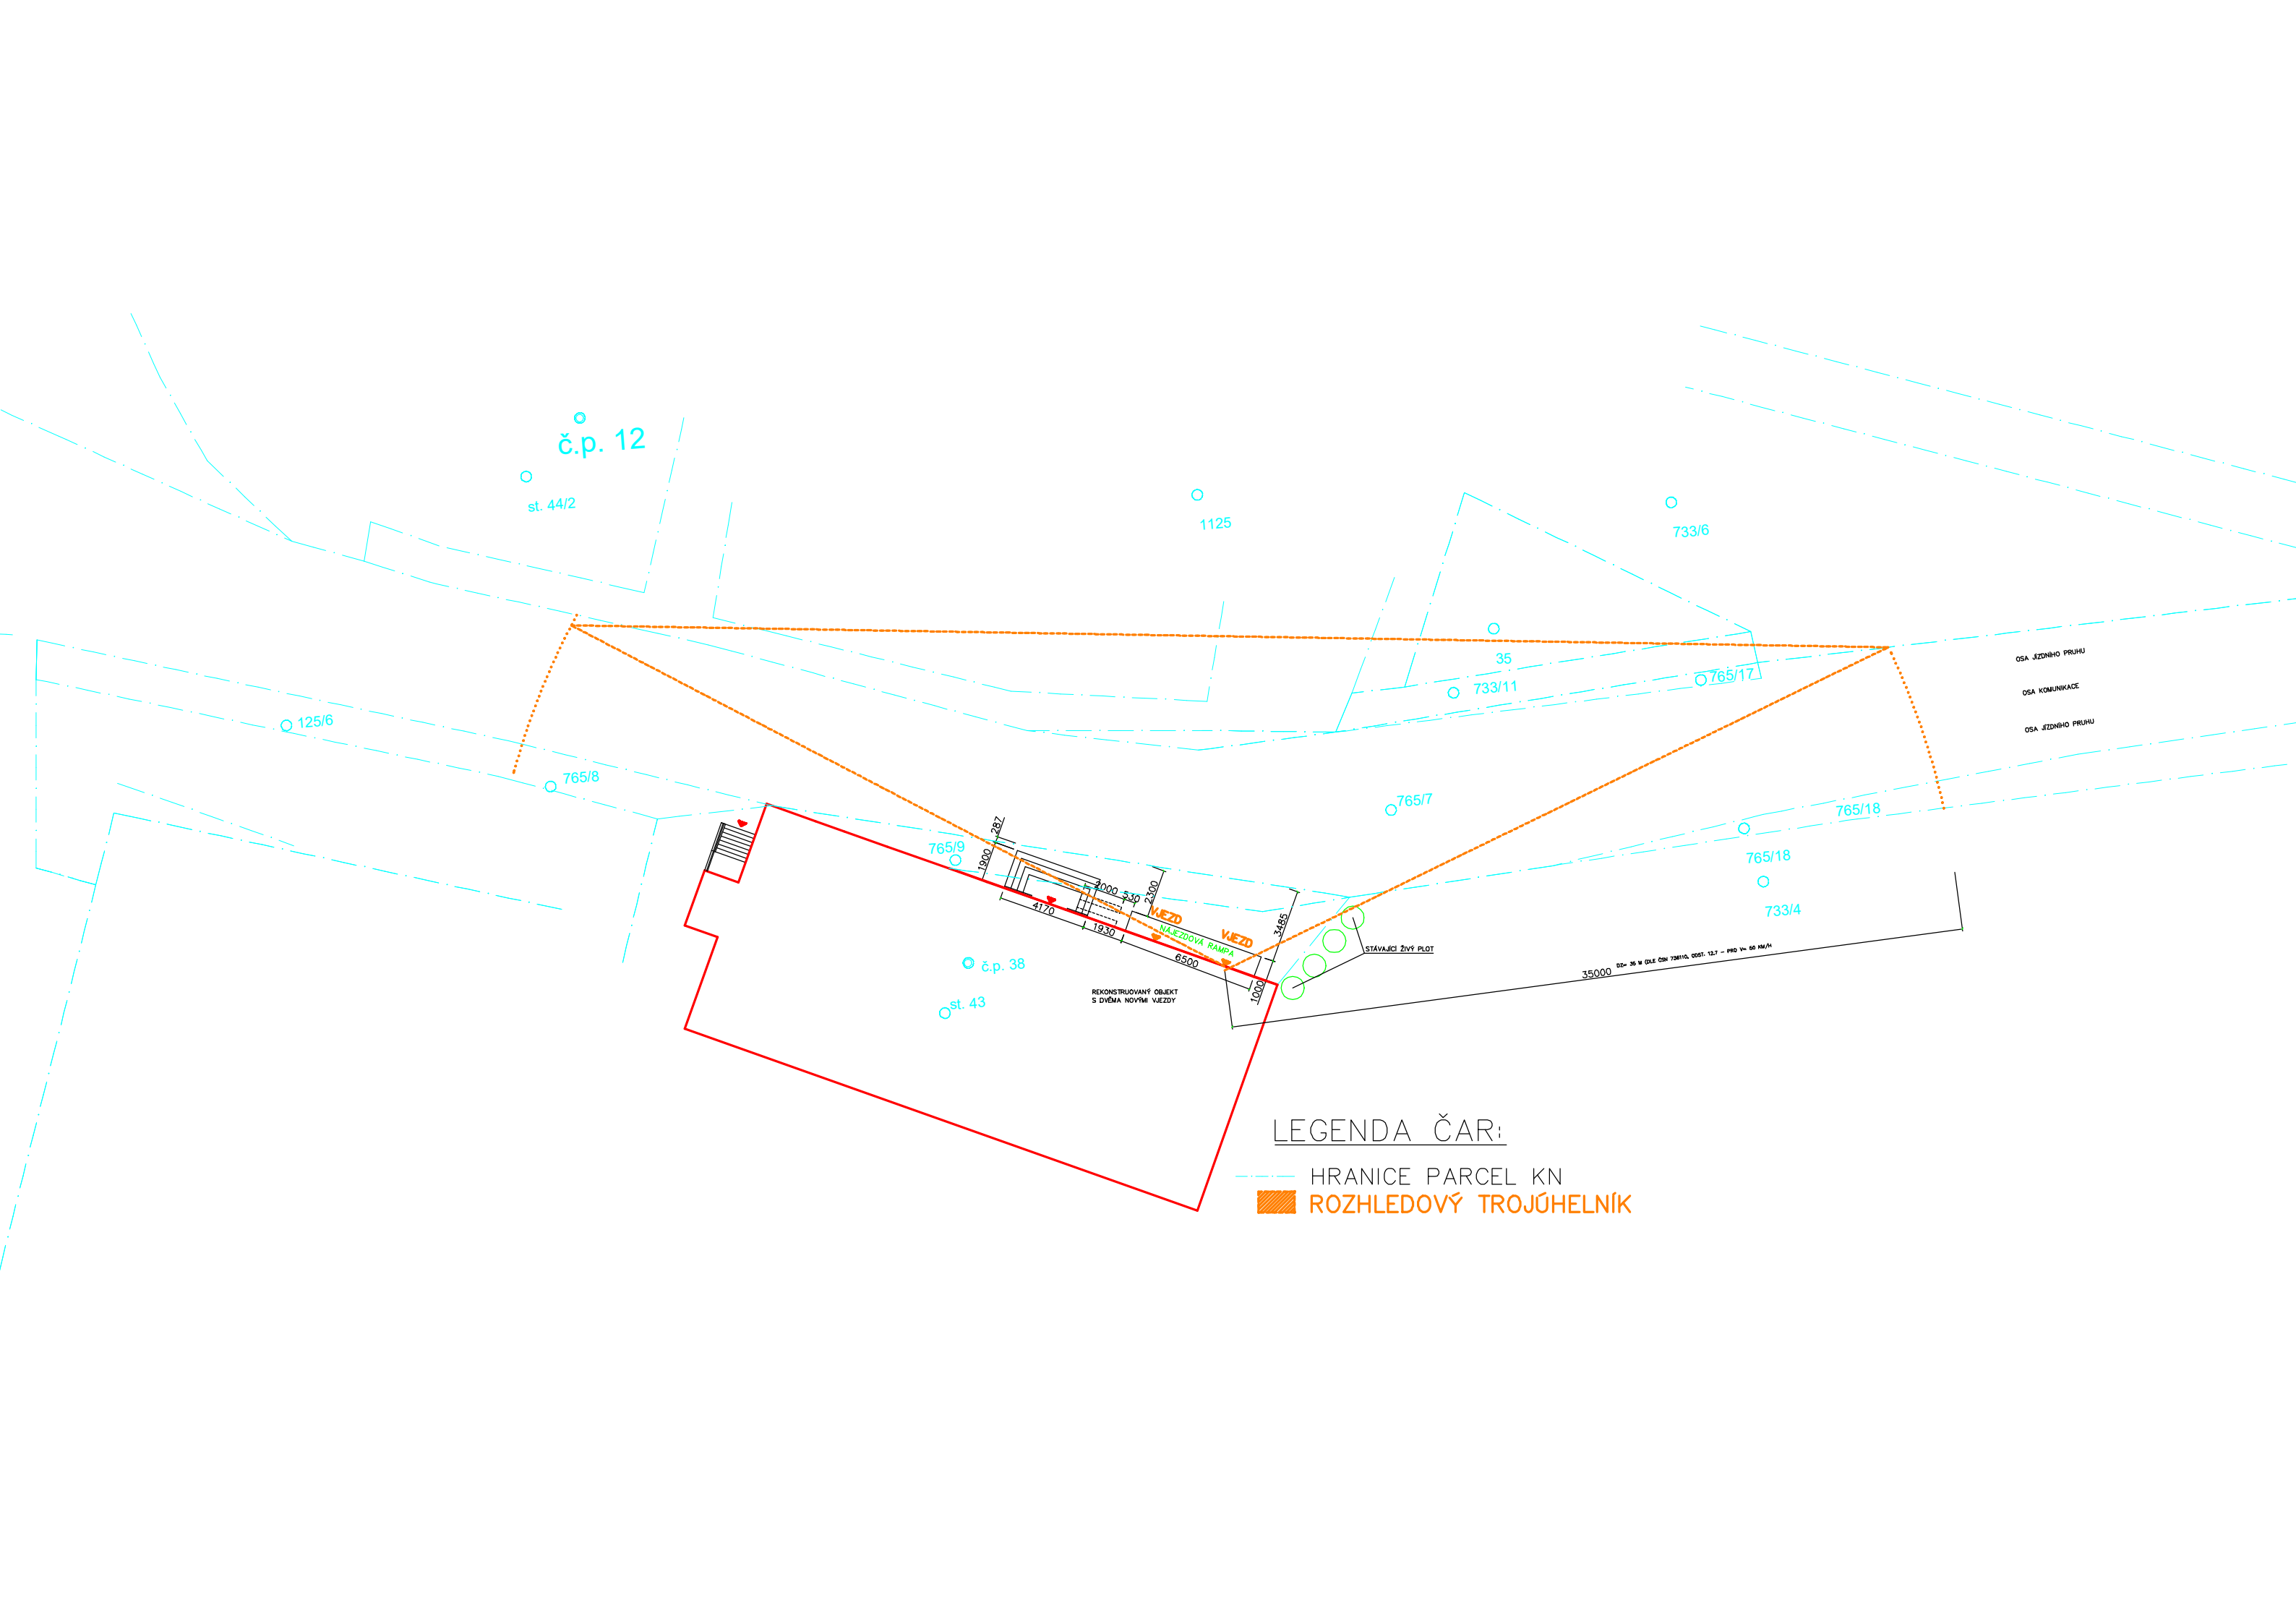

LEGENDA ČAR:

- HRANICE PARCEL KN
- ROZHLEDOVÝ TROJÚHELNÍK