


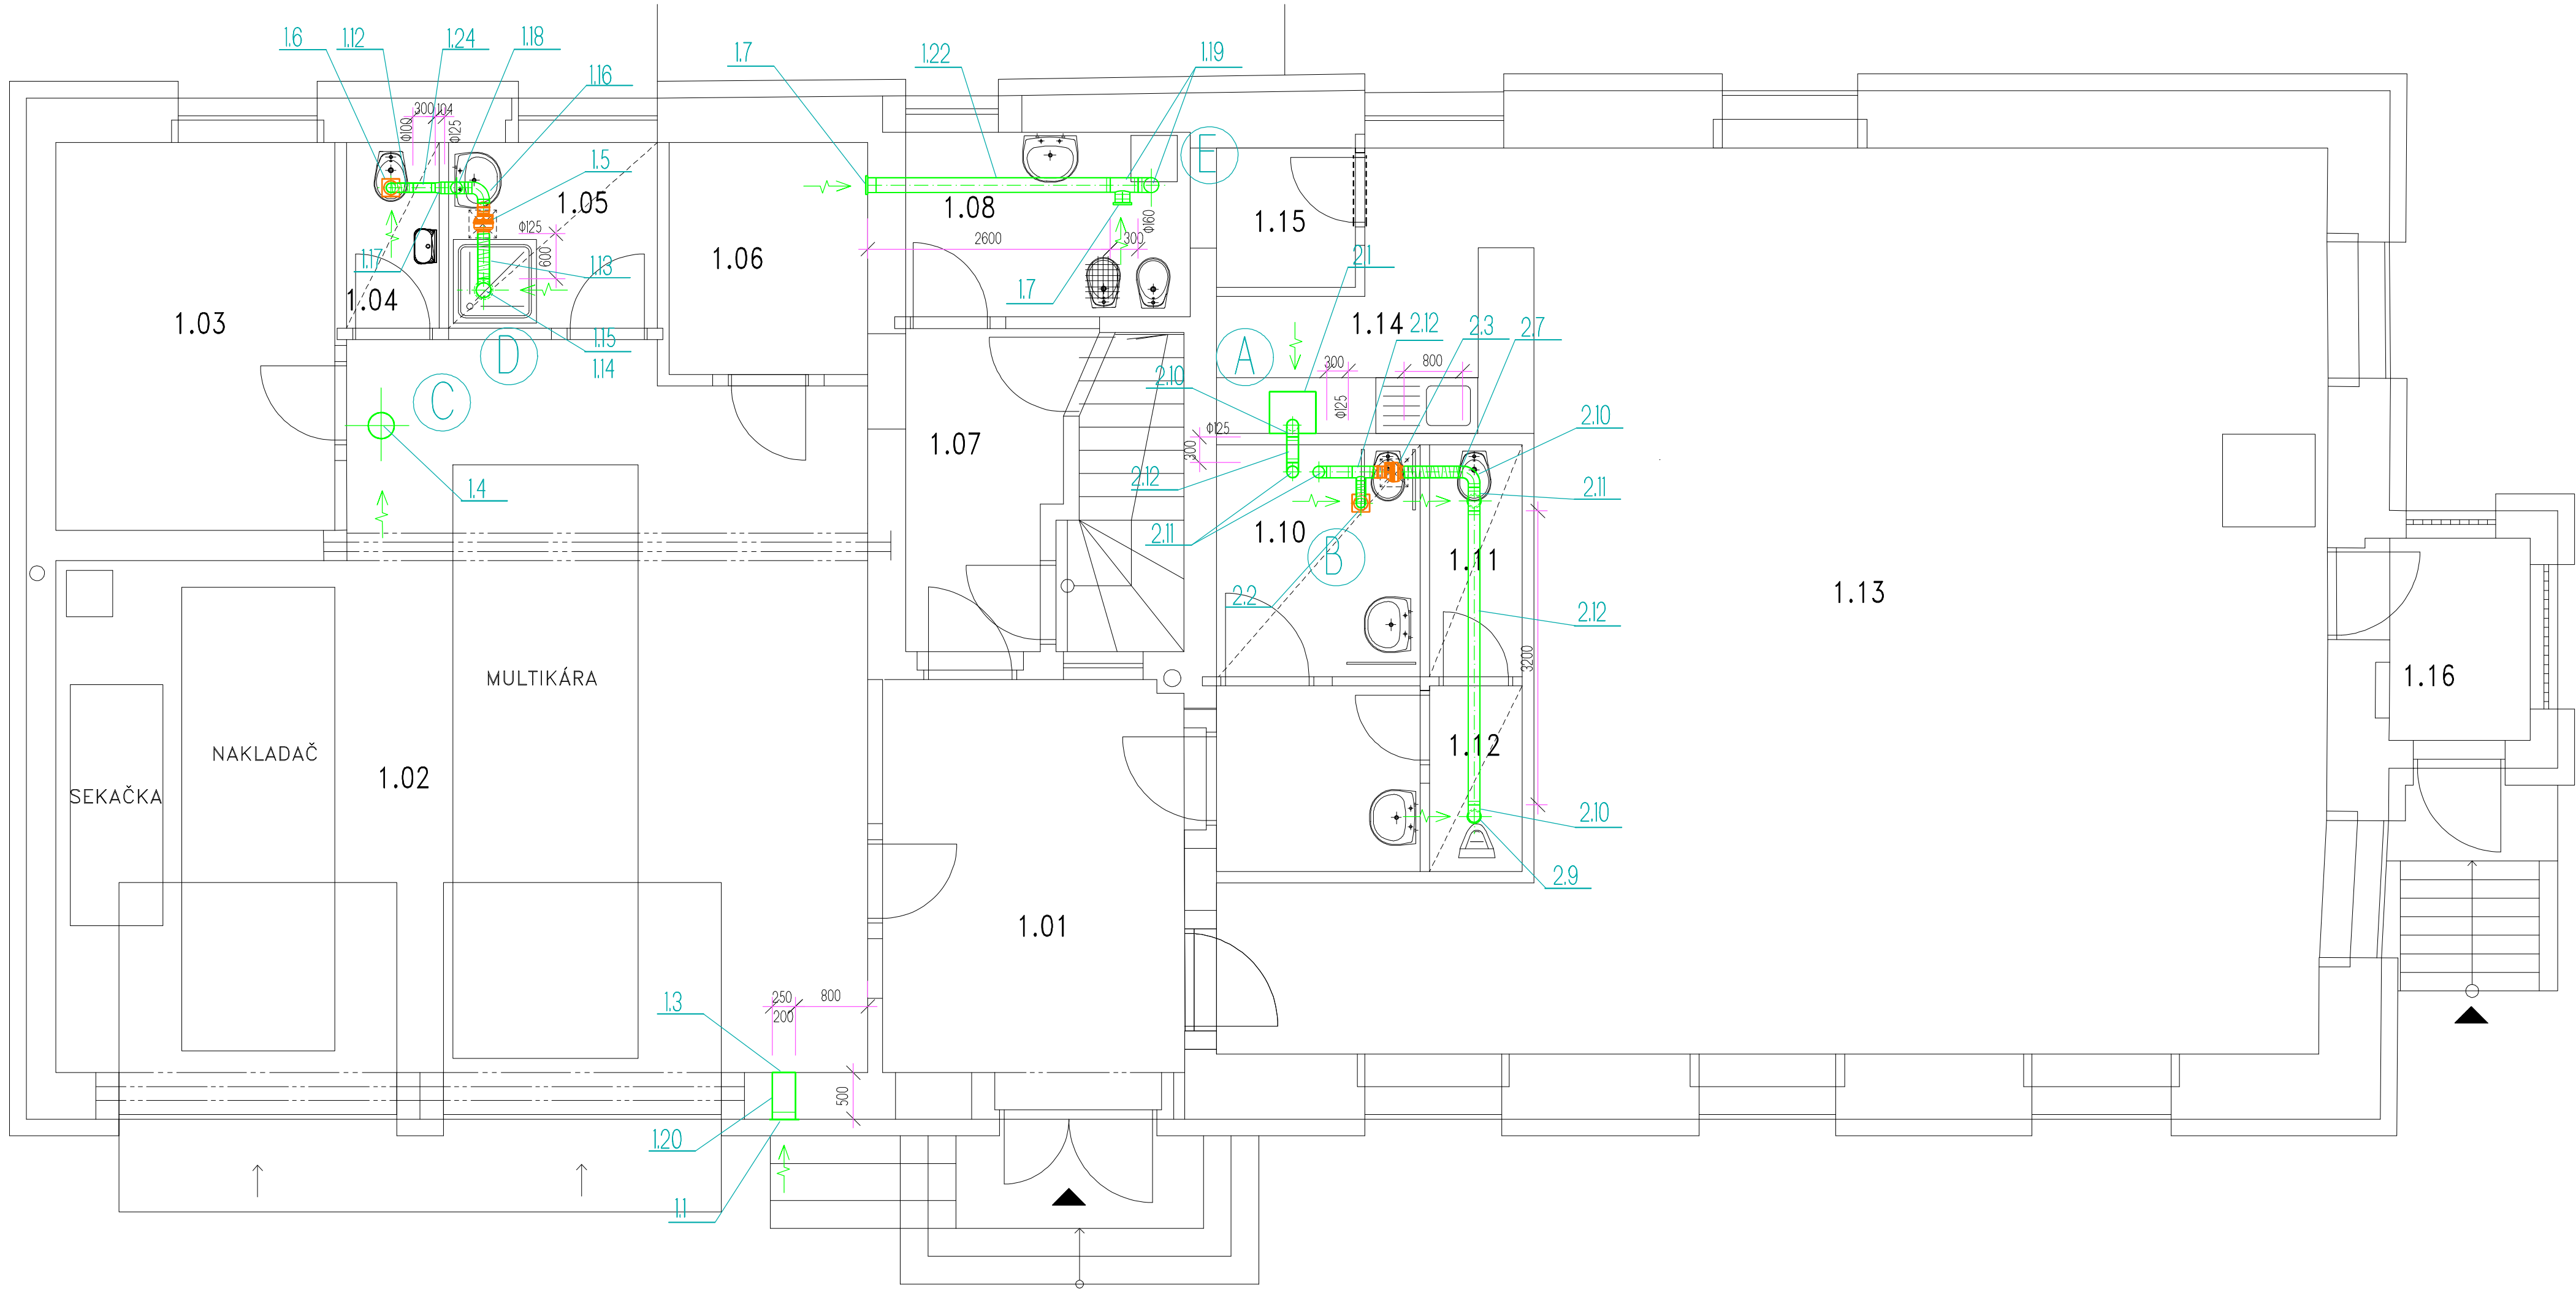

OZN.	POPIS MÍSTNOSTI	M2
1.01	HLAVNÍ VSTUP	13,58
1.02	GARÁŽ	60,60
1.03	DENNÍ MÍSTNOST	12,60
1.04	WC	2,00
1.05	KOUPELNA	4,50
1.06	SKLAD	5,40
1.07	CHODBA	5,50
1.08	ÚKLID	6,10
1.09	CHODBA, WC	4,40
1.10	WC ŽENY, INVALIDÉ	5,50
1.11	WC MUŽI	2,00
1.12	WC MUŽI	2,50
1.13	SÁL	89,50
1.14	KUCHYŇKA	8,00
1.15	SKLAD	2,50
1.16	BOČNÍ VCHOD	4,10

ING. DAVID MILLICH PROJEKCE, DOZOR, PROVÁDĚNÍ STAVEB DOLNÍ SLOUPNICE 101, 565 53 SLOUPNICE			ING. ROMANA VACKOVÁ PROJEKTOVÁ ČINNOST VE VÝSTAVBĚ 561 02 DOLNÍ DOBROUČ 604 T: 465 523 662 e-mail: vackova@cominet.cz		
VEDOUČÍ PROJEKTU		VYPRACOVAL	ZODPOVĚDNÝ PROJEKTANT PROFESE		
ING. D. MILLICH		ING. R. VACKOVÁ	ING. R. VACKOVÁ		
INVESTOR	OBEC ORLICKÉ PODHŮŘÍ, DOBRÁ VODA 4, 562 01			FORMÁT	
MÍSTO STAVBY	RVIŠTĚ			DATUM	
STAVBA KOMUNITNÍ CENTRUM, č.p.38, RVIŠTĚ				VIII/2019	
				STUPĚŇ PD	DPS
				MĚŘÍTKO	1 : 50
				Č. ZAKÁZKY	352019
				KÓD OBJEKTU	KÓD PROFESE D.1.5
ČÁST	VZDUCHOTECHNIKA			ČÍSLO KOPIE	
OBSAH	PŮDORYS 1.NP			ČÍSLO REVIZE	
				ČÍSLO VÝKRESU D.1.5.3	